
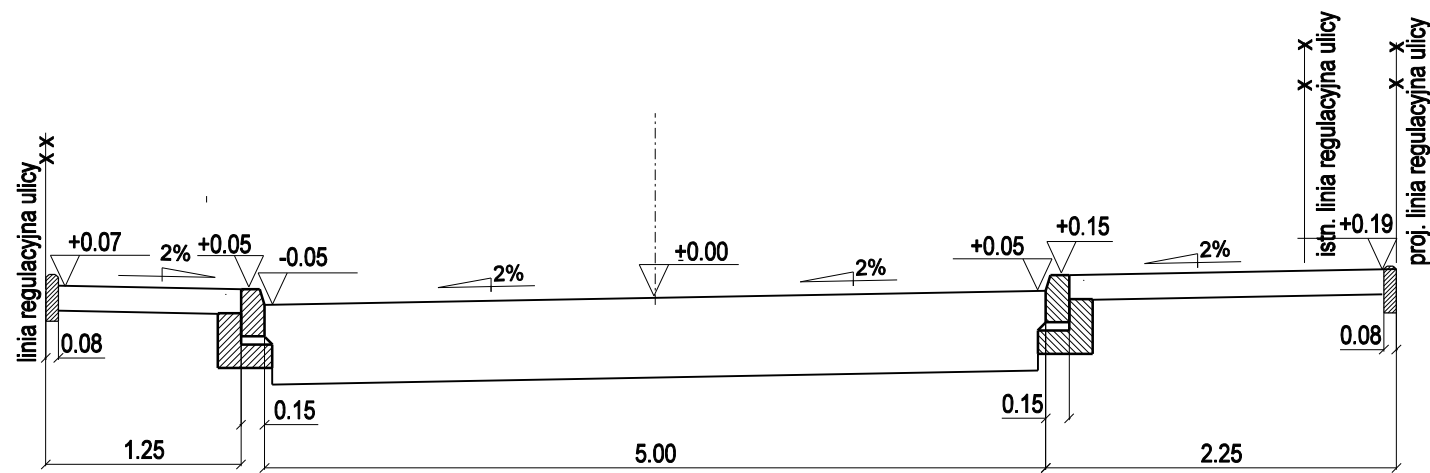


odcinek ul. Pawiej
km 0,0+00,00 - 82,00


PRZEKROJE NORMALNE 1:50


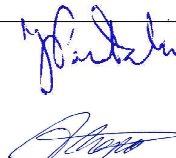


odcinek ul. Pawiej
km 0,0+82,00 - 0,1+26,32

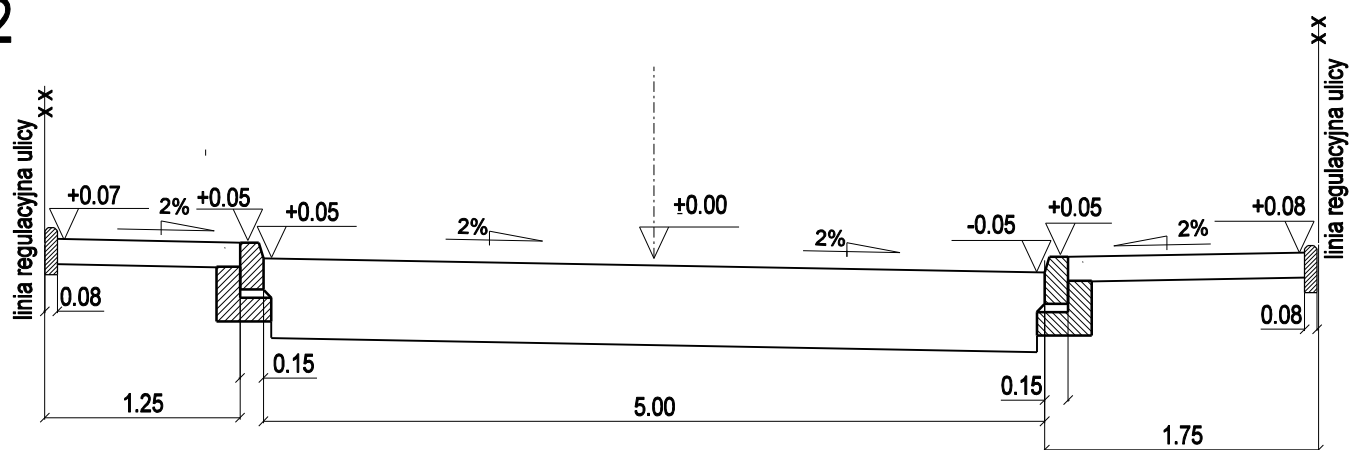

wjazdy na posesje

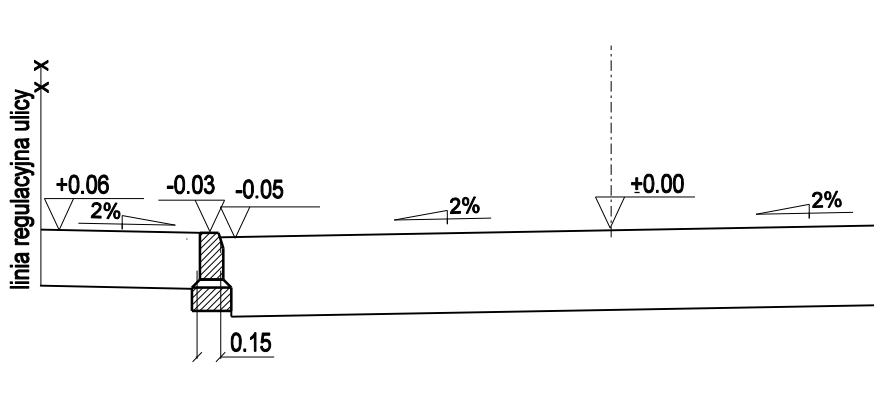

<div><div>AUTORSKA PRACOWNIA ARCHITEKTURY CAD Sp. z o.o. 04-158, WARSZAWA, ul. Zamieniecka 46 TEL.(022) 740 11 45, 740 11 50, fax 879 8420 e-mail: apacad@pro.onet.pl www.apacad.pl</div></div>		
TEMAT:	Gdynia ul. Pawia Projekt Drogowy obsługi komunikacyjnej budynku Domu Pomocy Społecznej z budowa odc. ul. Pawiej	UMOWA NR:
INWESTOR:	Urząd Miasta Gdyni	DATA: 02.2006r.
ZESPOL PROJEKTOWY		FAZA:
PROJEKTANT: techn. J. Pawłowski nr upr. 3645/Gd/88		PB+W
OPRACOWANIE: techn. M.Gregorek SPRAWDZAJACY: mgr inż. A. Topolewicz nr upr. WZDP 66/71		
NAZWA RYSUNKU:	przekroje normalne 1:20	NR RYS.: 3.