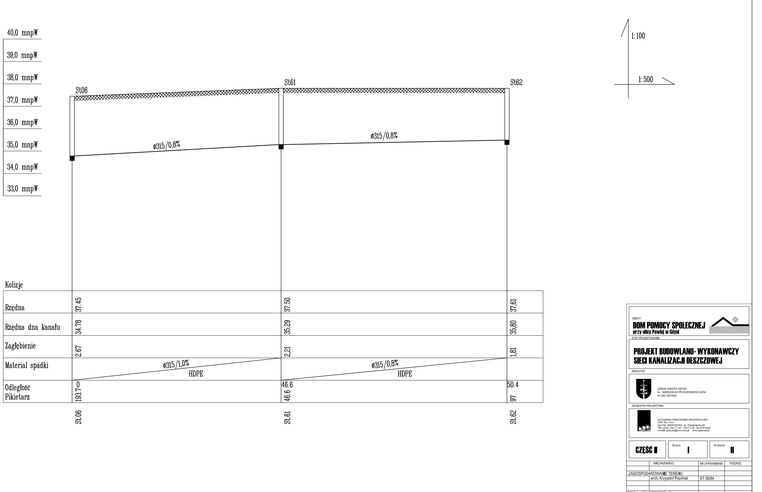

1:100

1:500

INWESTOR:

DOM PRACY SPOŁECZNEJ
IP13 dla Piekła w Gołdzie

OPRACOWANIE:

PROJEKT BUDOWLANO- WYKONAWCZY SIECI KANALIZACJI DESZCZOWEJ

BRANŻA:

JEDNOSTKA PROJEKTUJĄCA:

CZĘŚĆ II	Nr arch.	I	Nr ewid.	II

IMIĘ I NAZWISKO	NR UPRAWNIEŃ	PODPIS
ZAGOSPODAROWANIE TERENU		
mgr inż. Krzysztof Pyzińak	ST/0054	
PRZYŁĄCZA DESZCZOWE		
mgr inż. Mariusz Tkacz	WKP/0020/POOS/04	
mgr inż. Marek Pietrzkowski	WKP/0207/	
mgr inż. Leszek Wolski		

Tytuł rysunku:

PROFIL
SIECI DESZCZOWEJ

Skala: 1:100/500

Rysunek nr: 2

Data opracowania: STYCZEŃ 2020