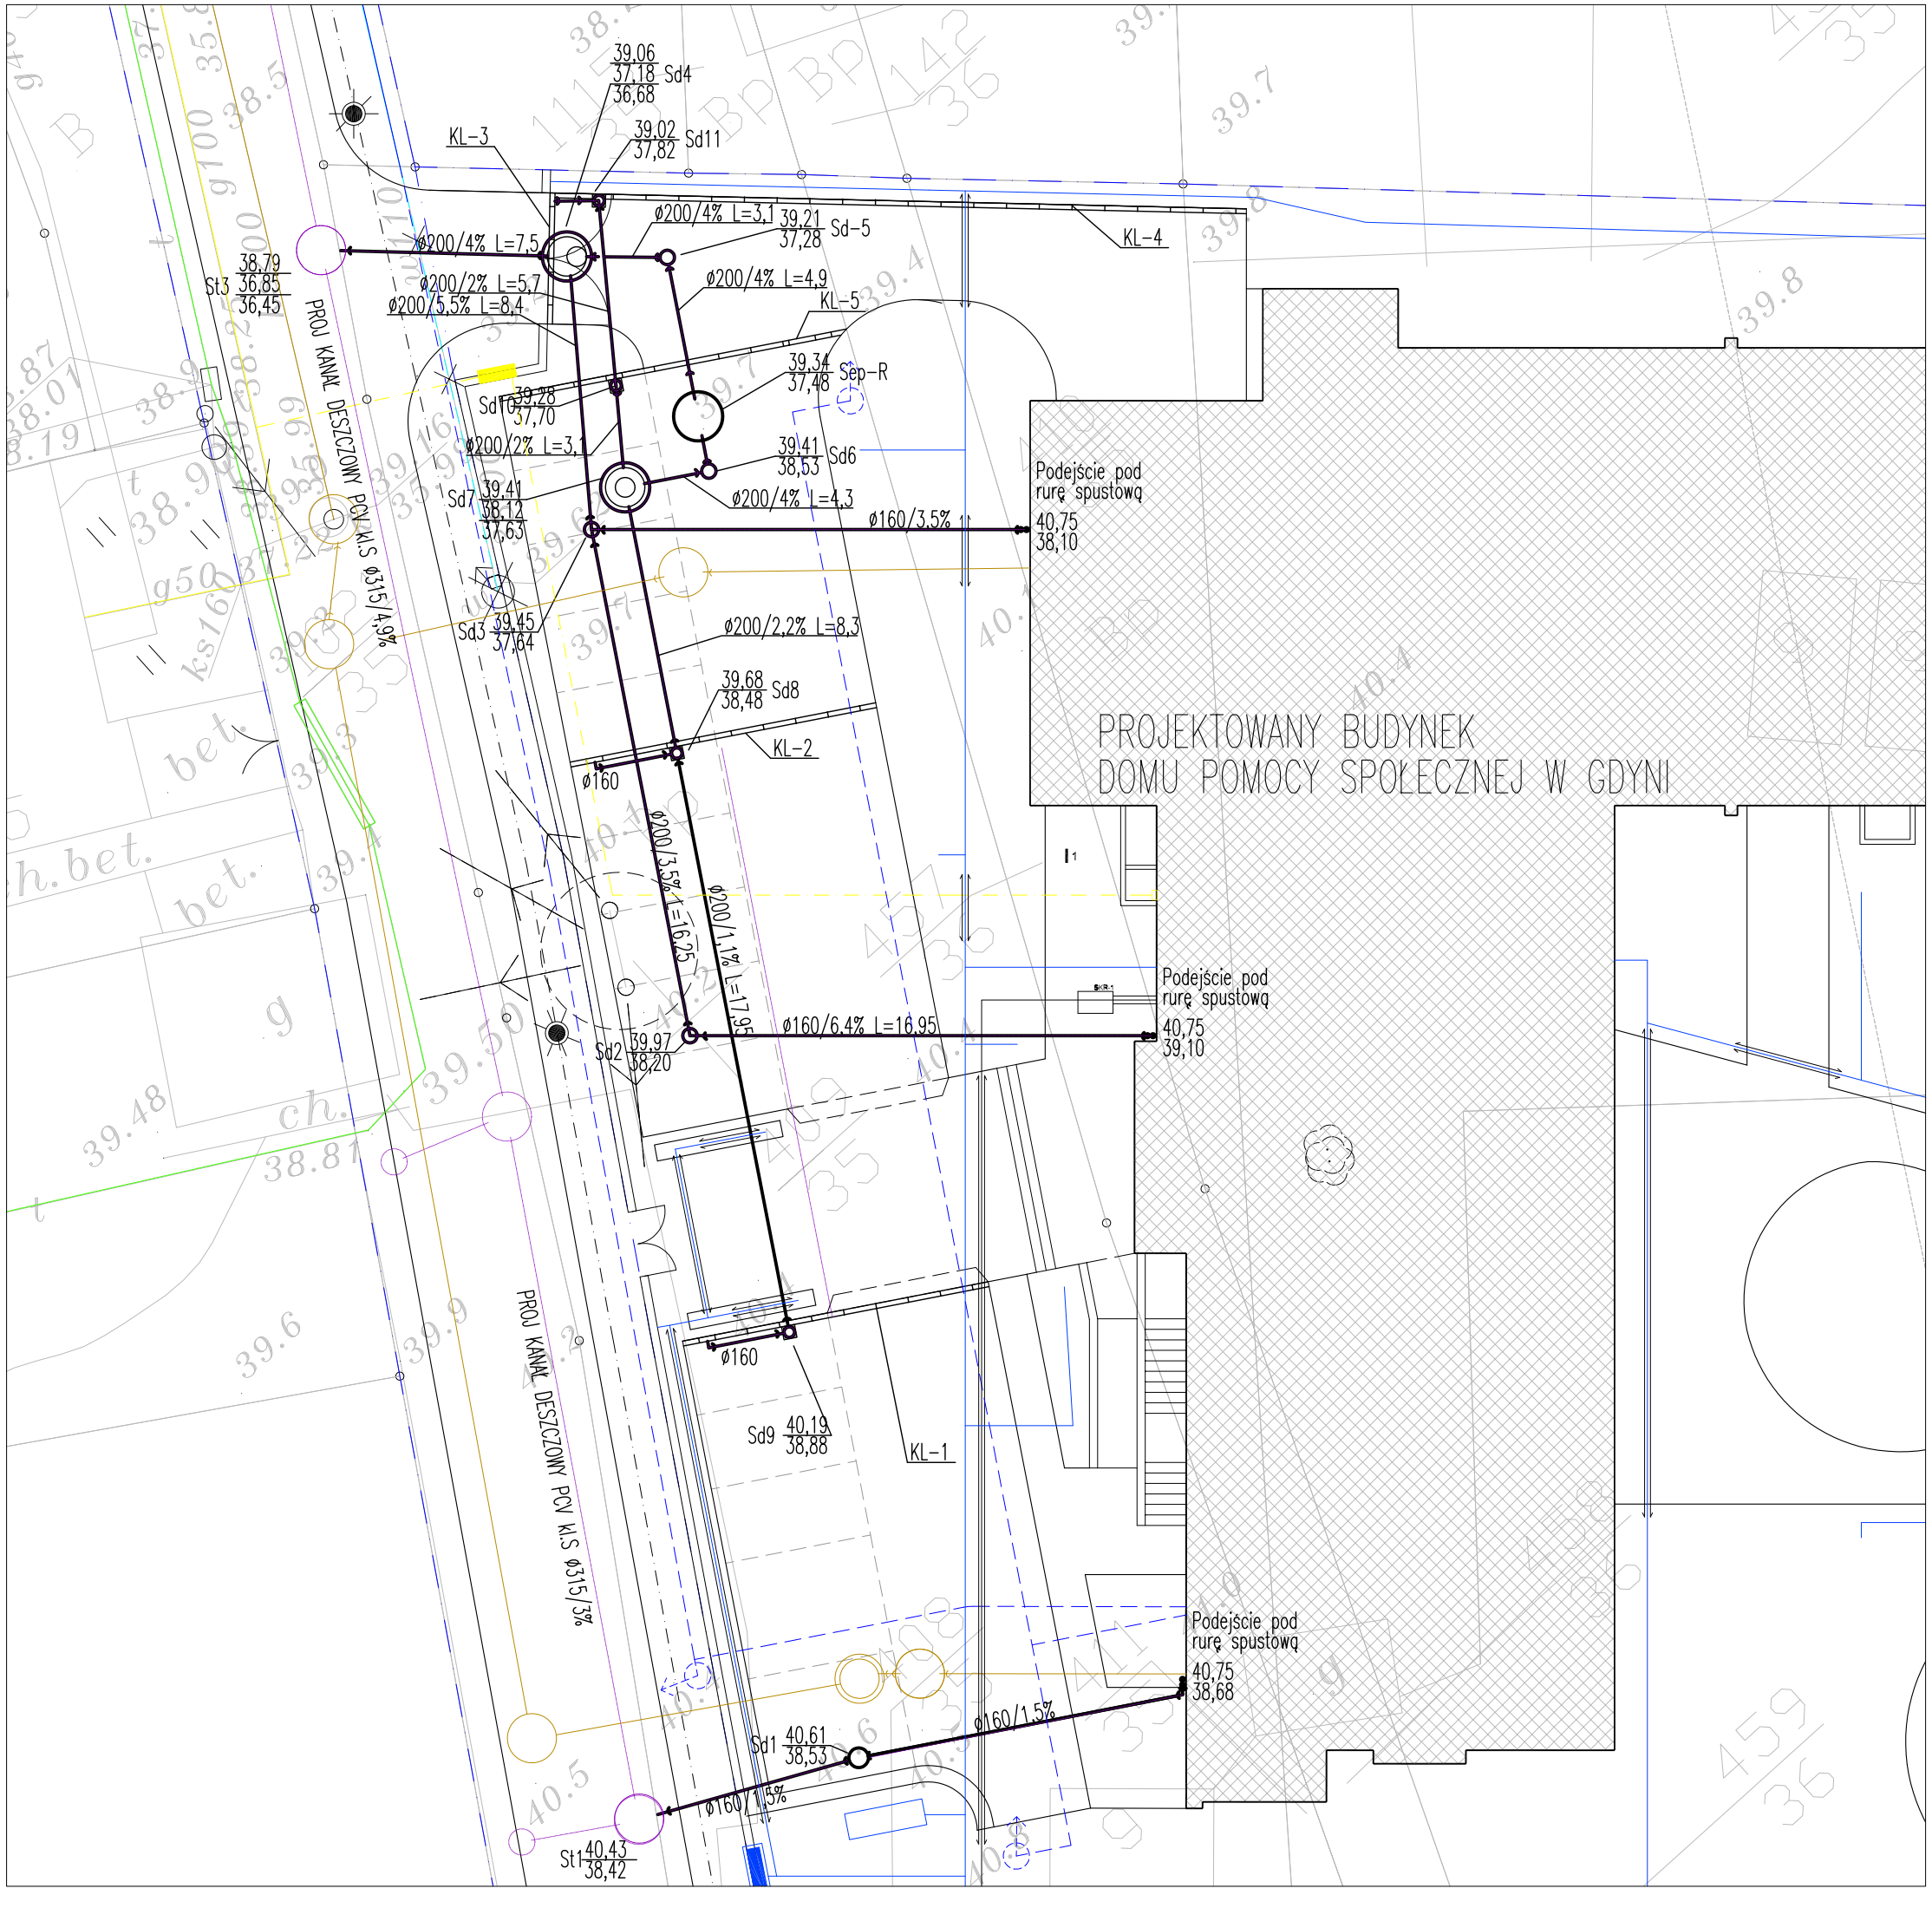

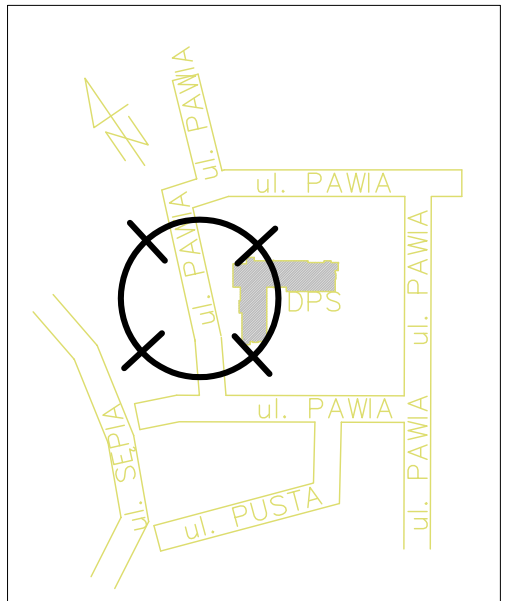

PLAN SYTUACYJNY 1 :

Uwagi:

Sep–R –studzienka z trójnikiem i pływającą poduszką sorpcyjn zanieczyszczeń ropopochodnyc

KL –koryta odwodnienia liniowego

Sd –studzienki: betonowe Dn120 plastikowe Dn425mm

OBIEKT:

DOM POMOCY SPOLECZNEJ przy ulicy Pawiej w Gdyni

ETAP PROJEKTOWANIA:

PROJEKT BUDOWLANO- WYKONAWCZY

Przyłącza kanalizacji deszczowej

INWESTOR

URZAD MIASTA GDYNI
AL. MARSZAŁKA PIŁSUDSKIEGO 52/54
81-382 GDYNIA

JEDNOSTKA PROJEKTOWA:

AUTORSKA PRACOWNIA ARCHITEKTURY
CAD Sp. z o.o.
04-158, WARSZAWA, ul. Zamieniecka 46
TEL.(022) 740 11 45, 740 11 50, fax 879 8420
e-mail: apacad@pro.onet.pl www.apacad.pl

CZĘŚĆ II	Nr.tomu I	Nr.zeszytu II

	IMIĘ NAZWISKO:	NR UPRAWNIENIA	PODPIS:
Projekt:			
	inż. Marek Roszkowski	Wa-263/01	
	inż. Leszek Wolski		
Sprawdzenie			
	mgr.inż.Tomasz Nowak	MAZ/0026/POOS/04	

Tytuł rysunku:

PRZYŁĄCZE KANALIZACYJNE DESZCZOWE PLAN SYTUACYJNY

Skala: 1:200

Numer rysunku 2

Data opracowania: STYCZEŃ 2006