


T - 2106 "Sępia"

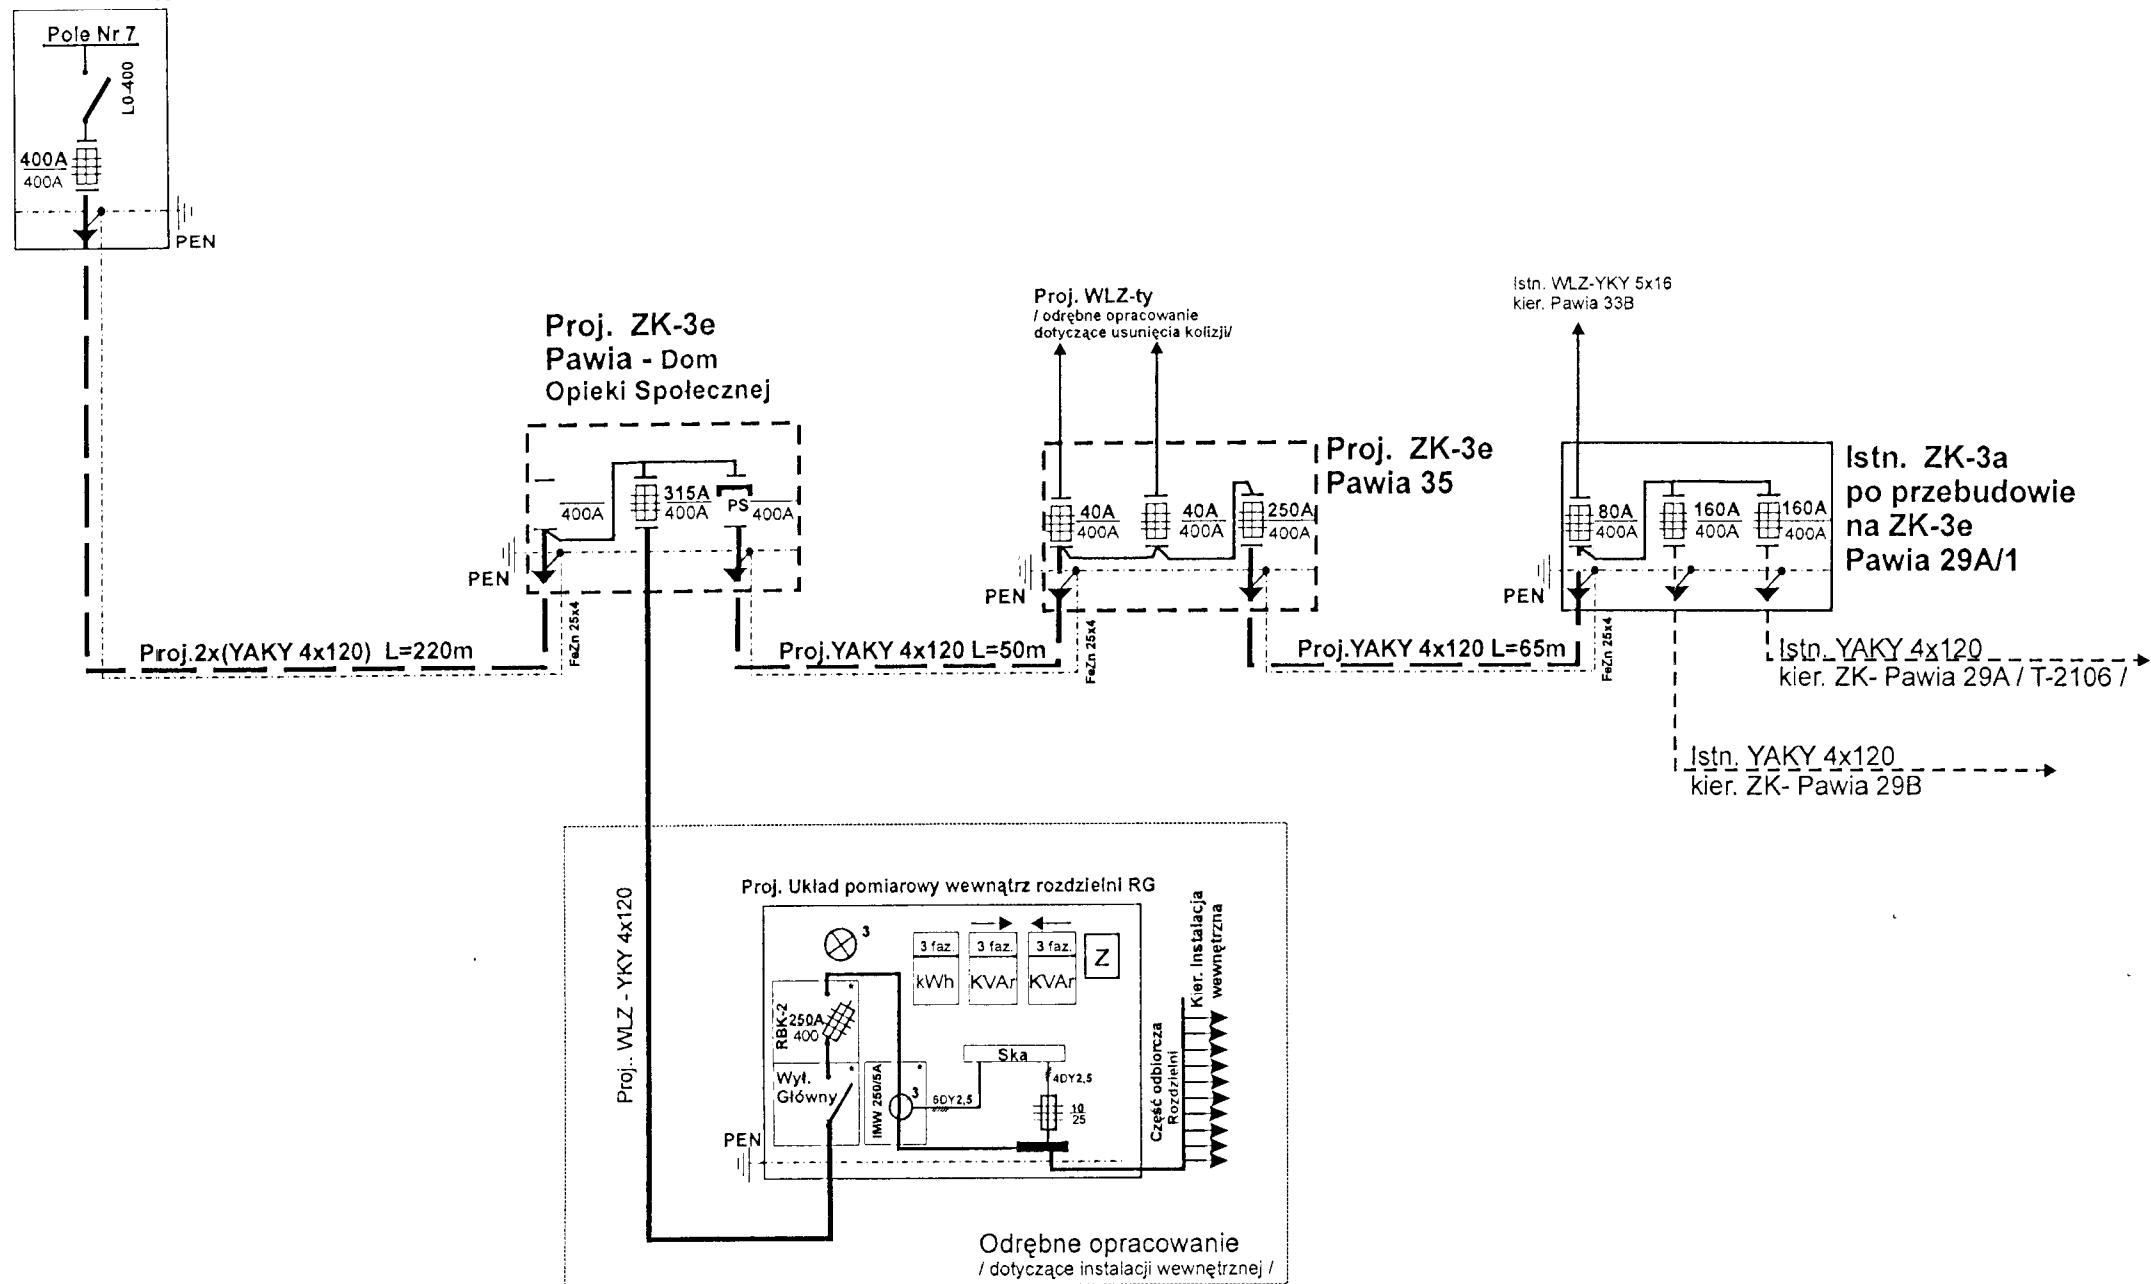

Ochrona od porażeń  
Samoczynne Szybkie Wylączenie  
Układ sieci TN-C  
Układ instalacji TN-S

Dokumentacja techniczna <b>DOMU POMOCY SPOŁECZNEJ</b> przy ulicy Pawiej w Gdyni			
Nrzeszytu	Nr części <b>CZĘŚĆ II</b>	Nr tomu <b>TOM 2</b>	
ETAP PROJEKTOWANIA: <b>PROJEKT WYKONAWCZY</b> PRZYŁĄCZENIA NOWEGO DOMU POMOCY SPOŁECZNEJ DO SIECI ELEKTROENERGETYCZNEJ 0,4kV			
INWESTOR  URZĄD MIASTA GDYNI AL. MARSZAŁKA PIŁSUDSKIEGO 52/54 81-382 GDYNIA			
JEDNOSTKA PROJEKTOWA:  AUTORSKA PRACOWNIA ARCHITEKTURY CAD Sp. z o.o. 04-158, WARSZAWA, ul. Zamieniecka 48 TEL (022) 740 11 45, 740 11 50, fax 879 8420 e-mail: apacad@pro.onet.pl www.apacad.pl			
Projekt:	IMIĘ NAZWISKO: arch. Krzysztof Popiński /gl proj./ tech. Ryszard Sadowski	NR UPRAWNIENIA St 56/84 6134/GD/94	RODZIS 
Opracowanie:	mgr inż. Krzysztof Gohlke		
Sprawdzenie:	mgr inż. Włodzimierz Kostro	4045/GD/89	
Tytuł rysunku: <b>Schemat zasadniczy zasilania</b>		Skala: —	
		Numer rysunku <b>2</b>	
		Data opracowania: STYCZEŃ 2006	