Gdynia ul. Pawia
Dom Pomocy Społecznej
Projekt Budowlany 1:500

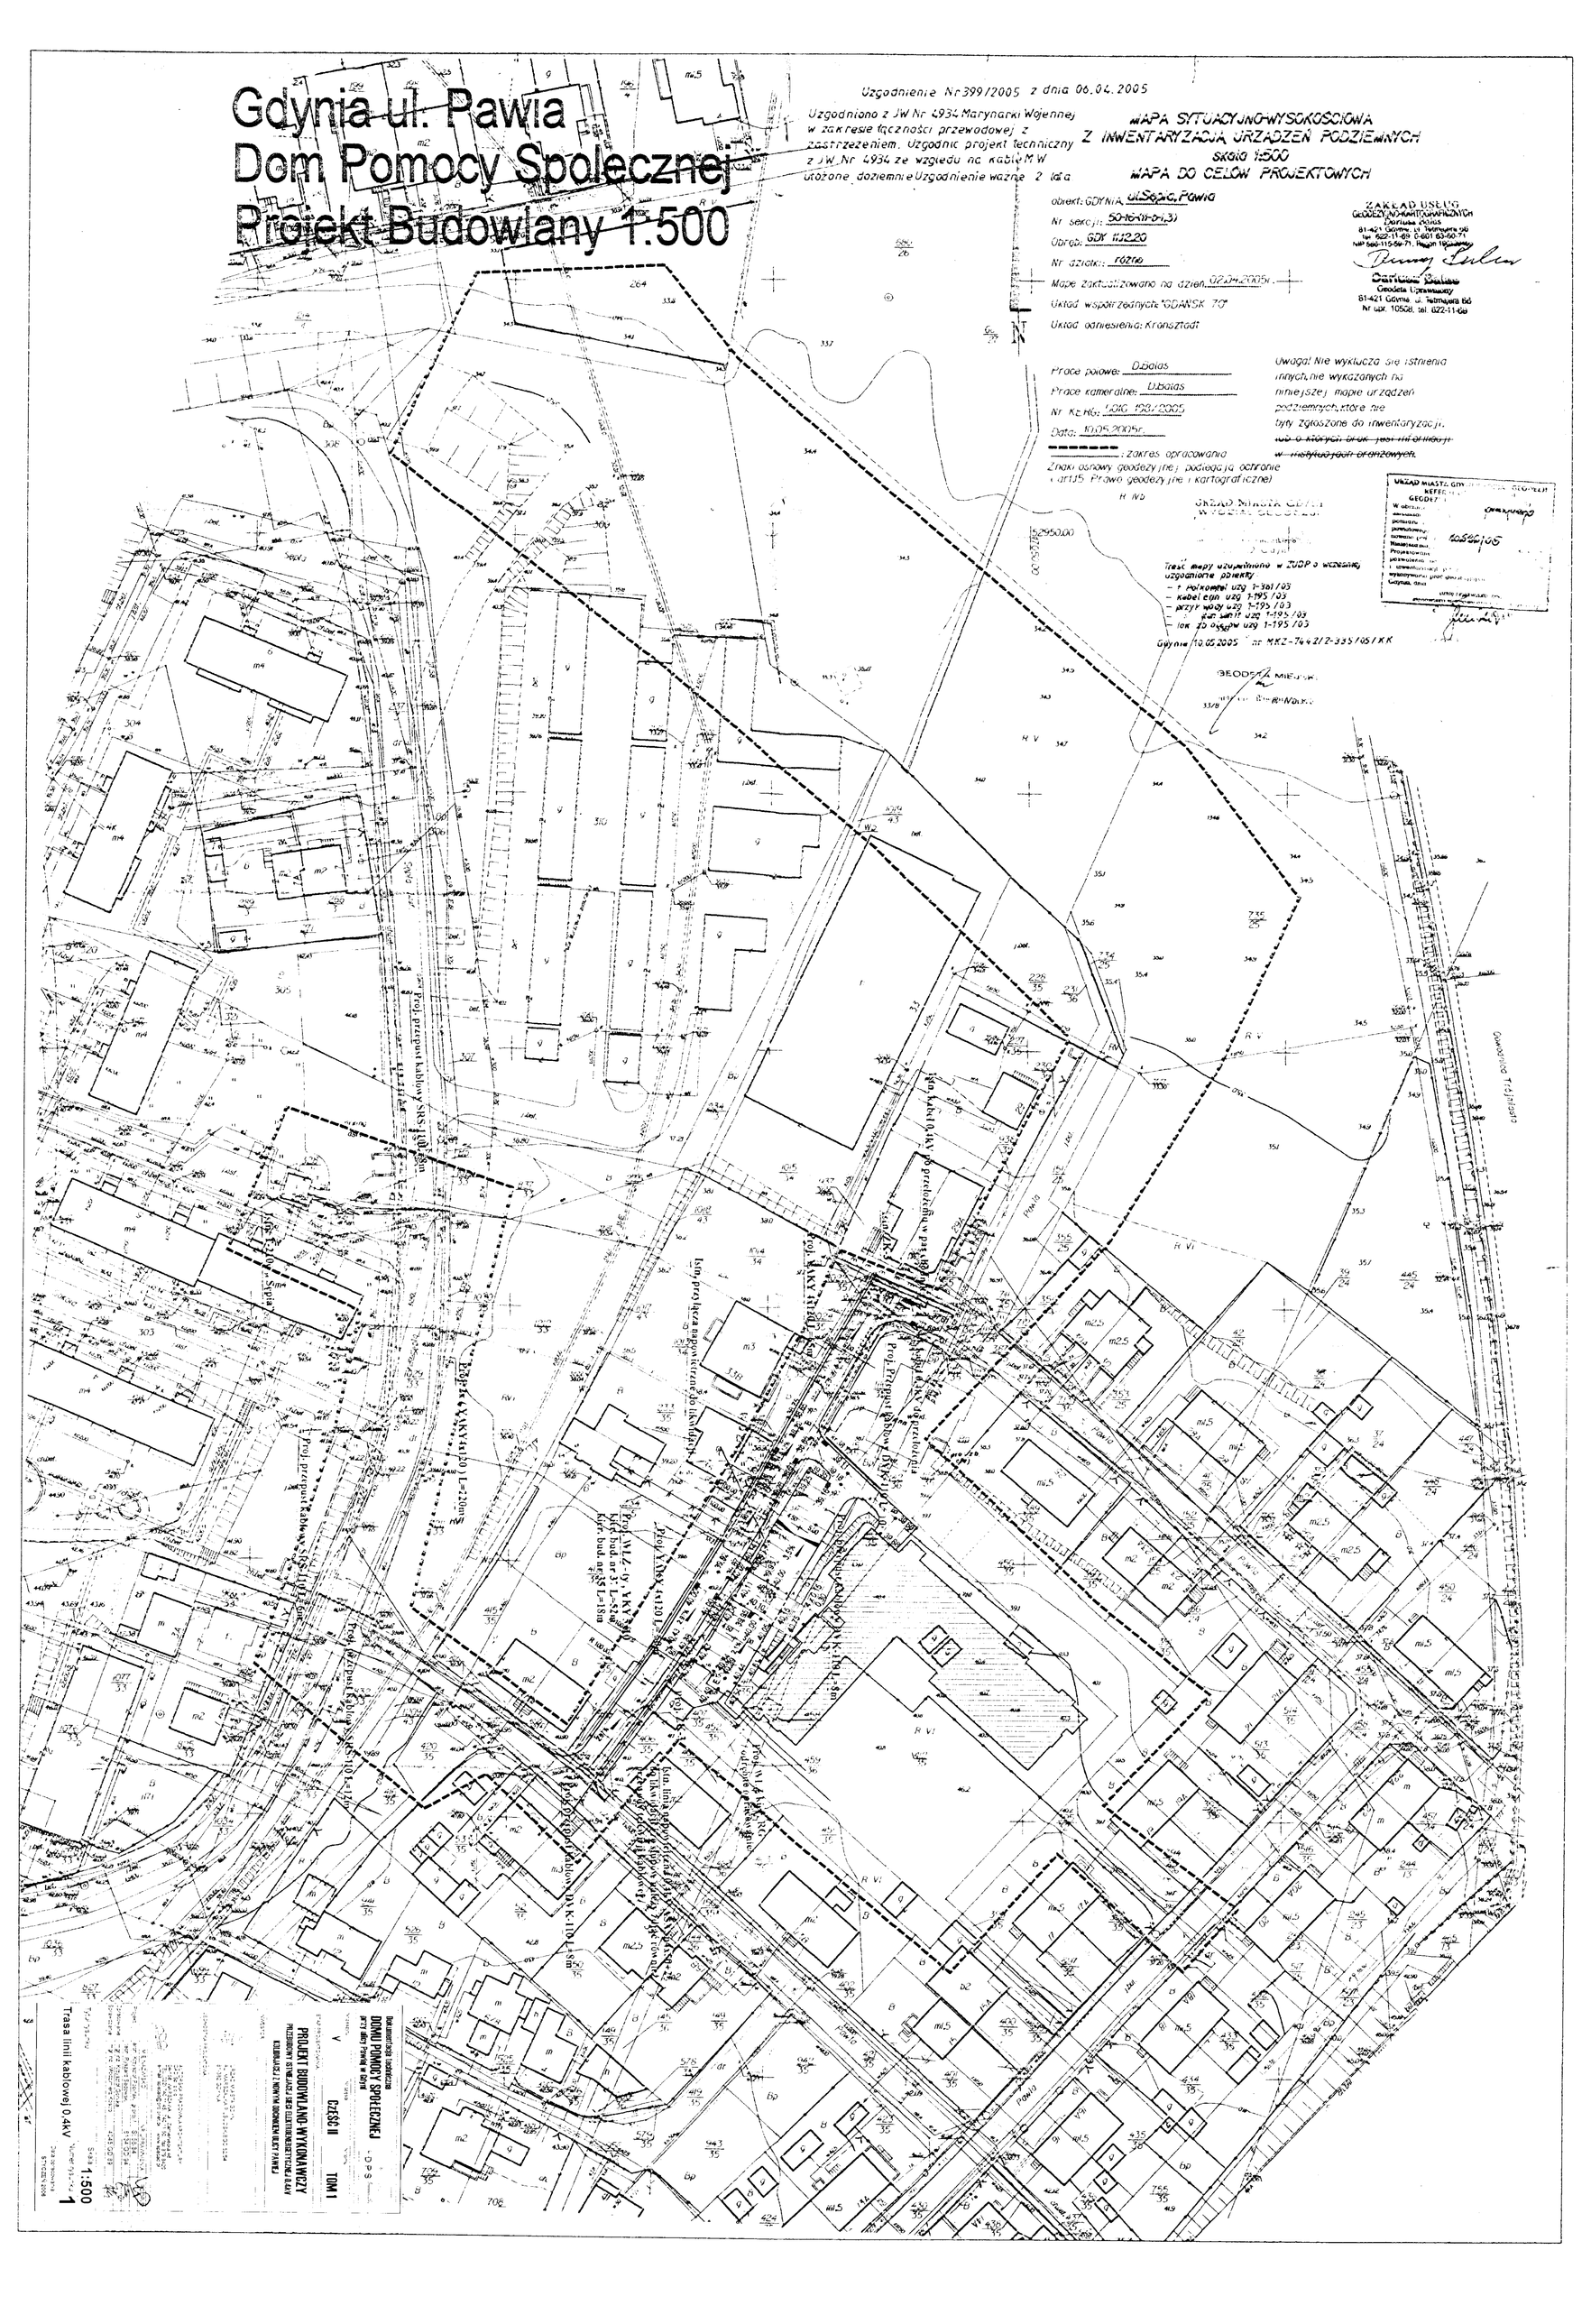
Uzgodnienie Nr 399/2005 z dnia 06.04.2005
Uzgodniono z JW Nr 4934 Marynarki Wojennej w zakresie łączności przewodowej z zastrzeżeniem. Uzgodnic projekt techniczny z JW Nr 4934 ze względu na kable M W
Ułożone doziemnie Uzgodnienie ważne 2 lata
MAPA SYTUACYJNO-WYSOKOŚCIOWA
Z INWENTARYZACJĄ URZĄDZEŃ PODZIEMNYCH
SKALA 1:500
MAPA DO CELÓW PROJEKTOWYCH
obręb: GDYNIA ul.Śląska, Pawia
Nr sekcji: 30-64-(9-b-3)
Obręb: GDY 111220
Nr działki: 102/10
Mapa zaktualizowano na dzień: 07.04.2005 r.
Układ współrzędnych: "GDAŃSK 70"
Układ odniesienia: Kronsztadt
ZAKŁAD USŁUG GEODEZYJNO-KARTOGRAFICZNYCH
Dariusz Balas
81-421 Gdynia, ul. Tetmajera 66
tel. 622-11-66 0-601 63-50-71
NIP 586-115-56-71, Regon 190...
Dariusz Balas
Geodeta Uprawniony
81-421 Gdynia ul. Tetmajera 66
Nr upr. 10568, tel. 622-11-66
Prace polowe: Dbalas
Prace kameralne: Dbalas
Nr Ks.Mg: GDK 1931/2005
Data: 10.05.2005r.
zakres opracowania
Znaki osnowy geodezyjnej podlegają ochronie (art.135 Prawo geodezyjne i kartograficzne)
Uwaga! Nie wyklucza się istnienia innych, nie wykazanych na niniejszej mapie urządzeń podziemnych, które nie były zgłoszone do inwentaryzacji.
UZGODNIENIE
Treść mapy uzupełniono w ZUDP o wcześniej uzgodnione obiekty
– r. napowietr. uzg 1-361/03
– kabel eGN uzg 1-195/03
– przył. wlzy uzg 1-195/03
– dok. sam. uzg 1-195/03
– tok. ZD uzg 1-195/03
Gdynia 10.05.2005 nr MKZ-7442/2-335/05/KK
Trasa linii kablowej 0.4kV
Projekt przepust kablowy SRS 110 L=10m
Projekt przepust kablowy SRS 110 L=12,0m
Projekt przepust kablowy SRS 110 L=16m
Projekt przepust kablowy SRS 110 L=12m
Istn. kabl.0.4kV do przełożenia w przepust
Istn. przyłącza napowietrzne do likwidacji
Istn. linia napowietrzna 0.4kV do likwidacji
Projekt kabl.0.4kV
Projekt kabl.0.4kV do przełożenia w przepust
Projekt kabl.0.4kV do przełożenia
Projekt kabl.0.4kV do likwidacji
Projekt kabl.0.4kV do likwidacji w przepust
Projekt kabl.0.4kV do likwidacji w przepust
Projekt kabl.0.4kV do likwidacji w przepust