


Proj. Szafka oświetleniowa "TO"
(obudowa Z-2 na fundamencie
prefabrykowanym)

Proj. ZK-3e
/odrębne opracowanie /
ul. Pawia
Dom Opieki Społecznej

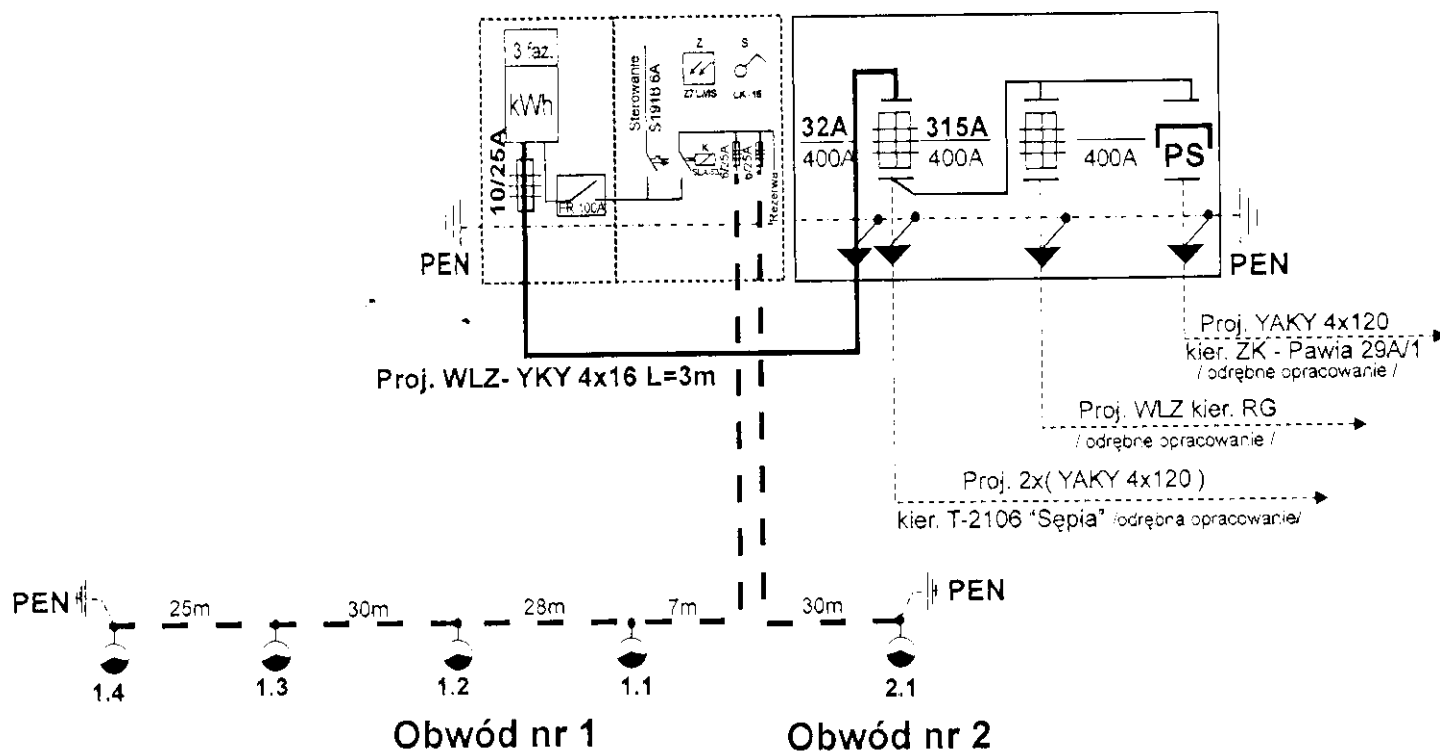

Ochrona od porażeń
Samoczynne Szybkie Wyłączenie
Układ sieci TN-CS

Dokumentacja techniczna
DOMU POMOCY SPOŁECZNEJ
przy ulicy Pawiej w Gdyni




Nr zeszytu VI Nr części Część II Nr tomu TOM I

ETAP PROJEKTOWANIA


PROJEKT BUDOWLANO - WYKONAWCZY
OŚWIETLANIA NOWEGO ODCINKA ULICY PAWIEJ

INWESTOR

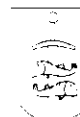

URZĄD MIASTA GDYNI
AL. MARSZAŁKA PIŁSUDSKIEGO 52/54
81-382 GDYŃA

JEDNOSTKA PROJEKTOWA

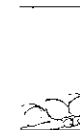

AUTORSKA PRACOWNIA ARCHITEKTURY
CAD Sp. z o.o.
04-158 WARSZAWA, ul. Zamieniecka 46
TEL (022) 740 11 45 740 11 50 fax 379 8420
e-mail: apacad@pro.onet.pl www.apacad.pl

IMIE NAZWISKO	NR UPRAWNIENIA	PODPIS
Projekt: arch. Krzysztof Popiński / gl.proj. A	St. 56/84	
tech. Ryszard Sadowski	6134/GD/94	
Opracowanie mgr inż. Krzysztof Gonika		
Sprawdzenie mgr inż. Włodzimierz Kostro	4045/GD/89	

Tytuł rysunku

Skala: —

**Schemat zasadniczy
zasilania**

Numer rysunku **2**

Data opracowania
STYCZEŃ 2008