ISTNIEJĄCA STUDZIENKA BETONOWA Dn1200

PROJEKTOWANA STUDZIENKA BETONOWA Dn1200 Z KOMINEM ZEJSCIOWYM Dn800 I WŁAZEM ZELIWNYM Dn600 D400 (ZABEZPIECZONYM PRZED KRADZIEZA)

PROJEKTOWANA STUDZIENKA BETONOWA Dn1200 Z KOMINEM ZEJSCIOWYM Dn800 I WŁAZEM ZELIWNYM Dn600 D400 (ZABEZPIECZONYM PRZED KRADZIEZA)

39,16 / 35,99 SS-1

39,23 / 36,01 SS-2

40,32 / 36,45 SS-2

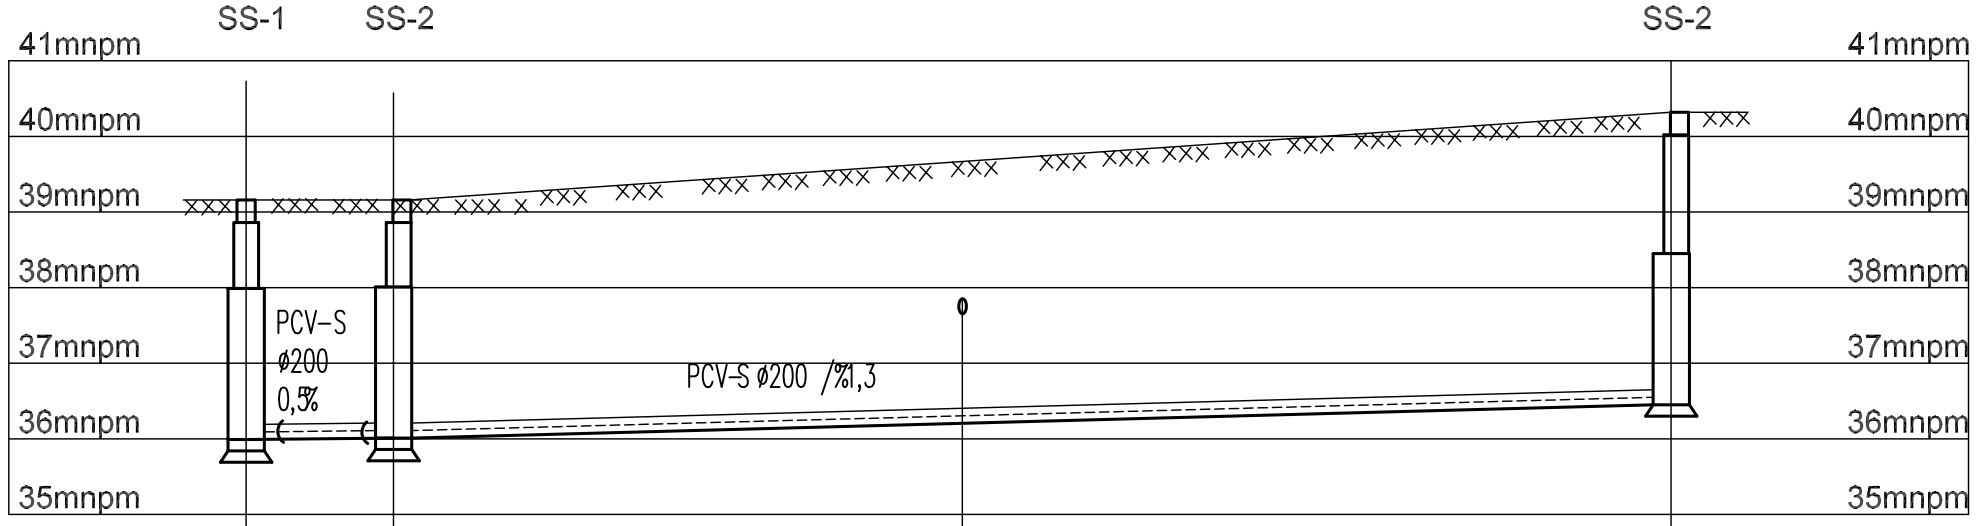


| kolizje | istniejąca st.bet. dw1200 | projektowana st.bet. dw1200 | kan. deszcz.proj. Dn200 | | projektowana st.bet. dw1200 |
|---|---|---|---|---|---|
| rzędna terenu | 39,16 | 39,16 | | | 40,32 |
| rzędna dna przewodu | 35,99 | 36,01 | | | 36,45 |
| zagłębienie | 3,17 | 3,15 | | | 3,87 |
| pikietarz | 0,00 | 4,0 | | 18,95 | 37,8 |
| | SS-1 | SS-2 | | | |

OBIEKT:
**DOM POMOCY SPOŁECZNEJ**
**przy ulicy Pawiej w Gdyni**

ETAP PROJEKTOWANIA:
**PROJEKT BUDOWLANO-WYKONAWCZY SIECI PRZYLACZA WODKAN**

INWESTOR
URZĄD MIASTA GDYNI
AL. MARSZAŁKA PIŁSUDSKIEGO 52/54
81-382 GDYNIA

JEDNOSTKA PROJEKTÓWA:
AUTORSKA PRACOWNIA ARCHITEKTURY
CAD Sp. z o.o.
04-198, WARSZAWA, ul. Zamieniecka 48
TEL.(022) 740 11 45, 740 11 50, fax 879 84 20
e-mail: adadac@pro.onet.pl www.adadac.pl

| CZĘŚĆ II | Nr tomu I | Nr zeszytu IX |
|---|---|---|

| | IMIĘ NAZWISKO: | NR UPRAWNIENIA | PODPIS: |
|---|---|---|---|
| Projekt: | | | |
| | inż. Marek Roszkowski | Wa-236/01 | |
| | inż. Leszek Wolski | | |
| Sprawdzajacy: | | | |
| | mgr inż. Tomasz Nowak | MAZ/0026/POOS/04 | |

Tytuł rysunku:
SIE KANALIZACYJNA SANITARNE
- PROFIL

Skala: 1:100/200

Numer rysunku **2**

Data opracowania: STYCZEŃ 2006