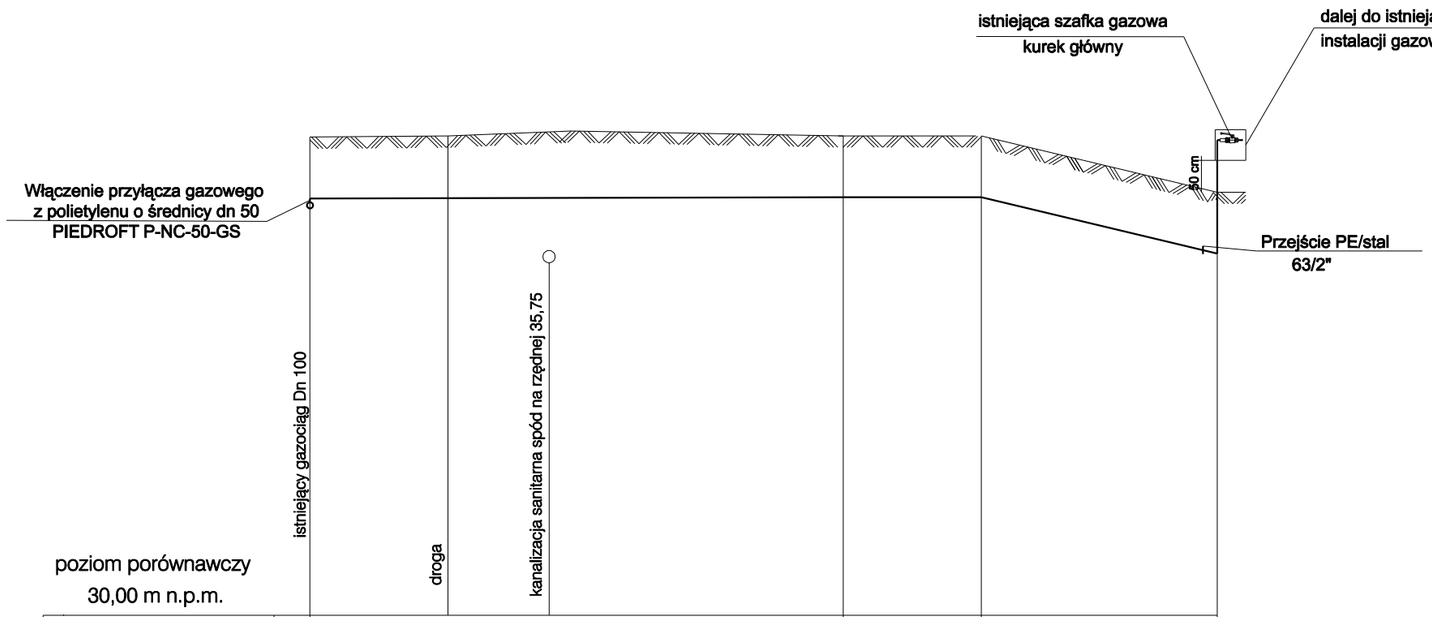

RZĘDNA TERENU	37,80	37,82	37,82	36,90	
RZĘDNA DNA RURY	36,80	36,72	36,72	35,90	
GŁĘBOKOŚCI	1,0	1,0	1,0	1,0	
Spadek / średnica		63x5,8 PE i=0,2 %	63x5,8 PE i=0 %	63x5,8 PE i=24 %	
ODLEGŁOŚCI	0,0	8,70	8,70 / 2,25 / 10,95	3,85 / 14,80	

OZNACZENIA

istniejący gazociąg dn 100 stal G1

zal 90 stopni

zal 90 stopni

istniejąca szafka gazowa bud. nr 29A

Dokumentacja techniczna

DOMU POMOCY SPOŁECZNEJ
przy ulicy Pawiej w Gdyni

D P S

Nr.zeszytu	Nr.czesci	Nr.tomu
ZESZYT X	CZĘŚĆ II	TOM 1

ETAP PROJEKTOWANIA:

PROJEKT BUDOWLANO-WYKONAWCZY
PRZEBUDOWY PRZYŁĄCZA GAZOWEGO
DO BUDYNKU MIESZKALNEGO nr 29A

INWESTOR

URZĄD MIASTA GDYNI
AL. MARSZALKA PIŁSUDSKIEGO 52/54
81-382 GDYNIA

JEDNOSTKA PROJEKTOWA:

AUTORSKA PRACOWNIA ARCHITEKTURY
CAD Sp. z o.o.
04-159, WARSZAWA, ul.. Zamieniecka 46
TEL.(022) 740 11 45, 740 11 50, fax 879 8420
e-mail: apacad@pro.onet.pl www.apacad.pl

	IMIĘ NAZWISKO:	NR UPRAWNIENIA	PODPIS:
Projekt:	inż. Jan Przybek	6030/GD/94	
Opracowanie:	mgr inż. Joanna Rutkowska		
Sprawdził	Edward Łojewski	6028/GD/94	

Tytuł rysunku:

PROFIL GAZU

Skala: 1:100

Numer rysunku 2

Data opracowania: Kwiecień 2006