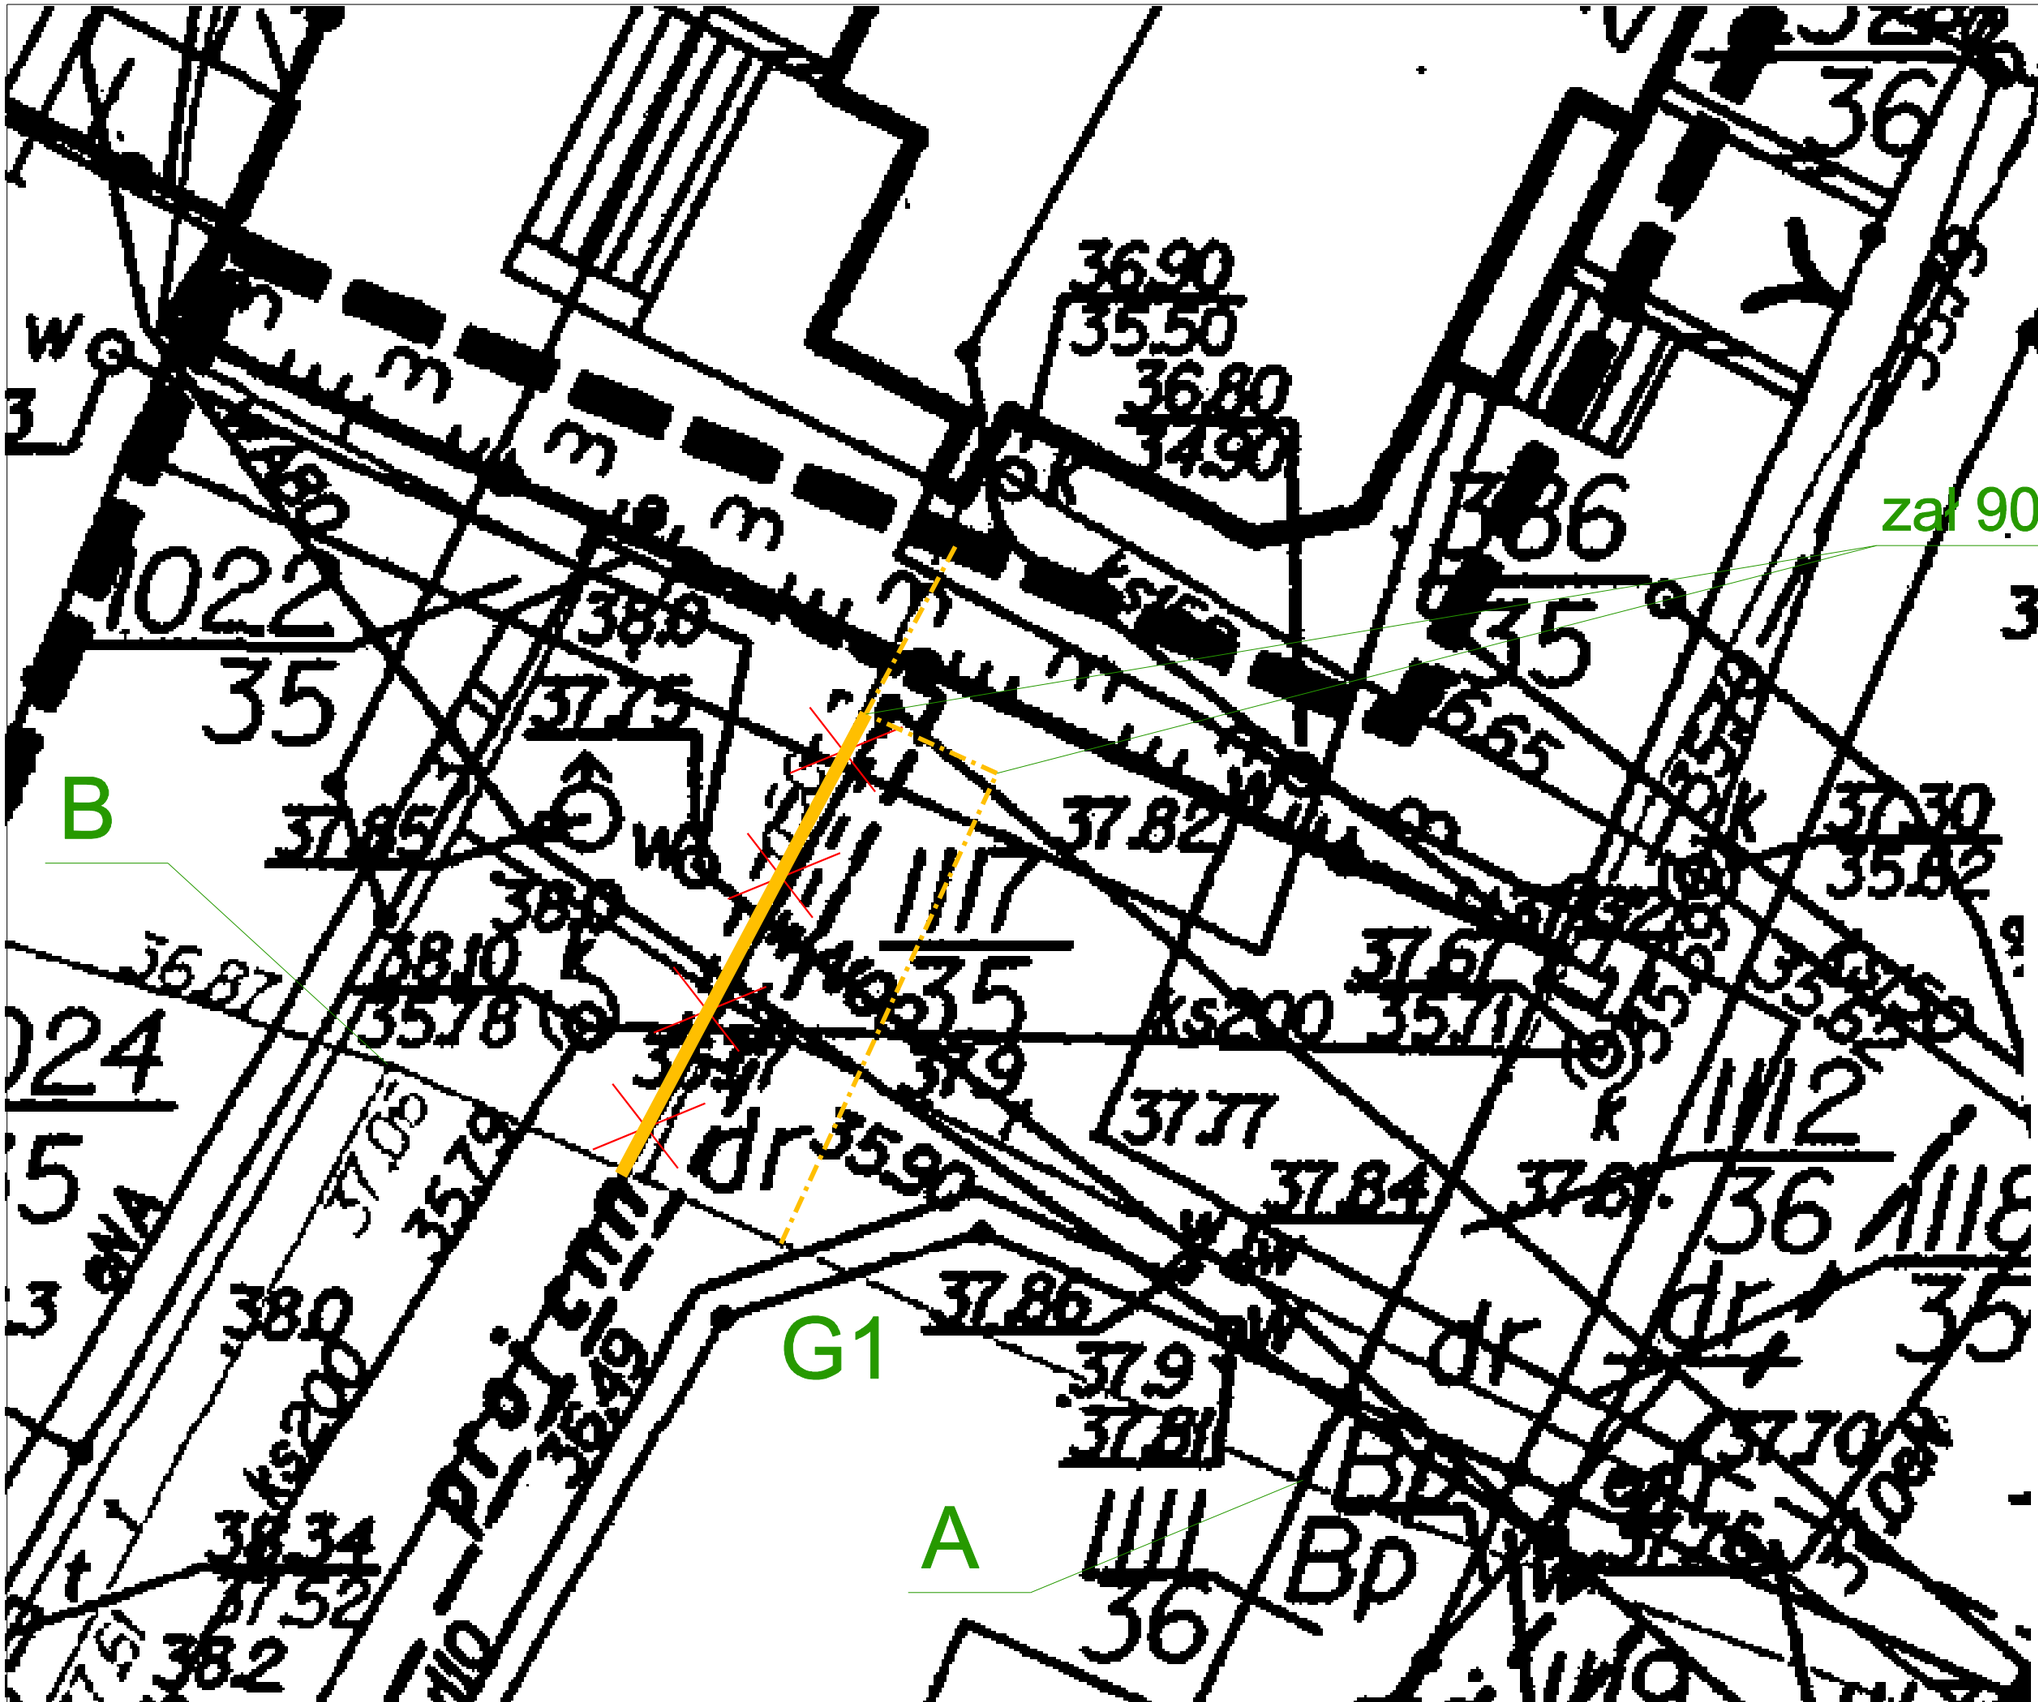

Dokumentacja techniczna

DOMU POMOCY SPOŁECZNEJ
przy ulicy Pawiej w Gdyni

DPS

Nr.zeszytu	Nr.części	Nr.tomu
ZESZYT X	CZĘŚĆ II	TOM 1

ETAP PROJEKTOWANIA:

PROJEKT BUDOWLANO-WYKONAWCZY
PRZEBUDOWY PRZYŁĄCZA GAZOWEGO
ZEWNĘTRZNEJ INSTALACJI GAZOWEJ

INWESTOR

URZĄD MIASTA GDYNI
AL. MARSZAŁKA PIŁSUDSKIEGO 52/54
81-382 GDYNIA

JEDNOSTKA PROJEKTOWA:

AUTORSKA PRACOWNIA ARCHITEKTURY
CAD Sp. z o.o.
04-156, WARSZAWA, ul. Zamieniecka 46
TEL.(022) 740 11 45, 740 11 60, fax 879 8420
e-mail: apecad@pro.onet.pl www.apacad.pl

	IMIĘ NAZWISKO:	NR UPRAWNIENIA	PODPIS:
Projekt:	Inż. Jan Przybek	6030/GD/94	
Opracowanie:	mgr inż. Joanna Rutkowska		
Sprawdził	Edward Łojewski	6028/GD/94	

Tytuł rysunku:

FRAGMENT PLANU
SYTUACYJNEGO

Skala: 1:100

Numer rysunku 3

Data opracowania: Kwiecień 2006