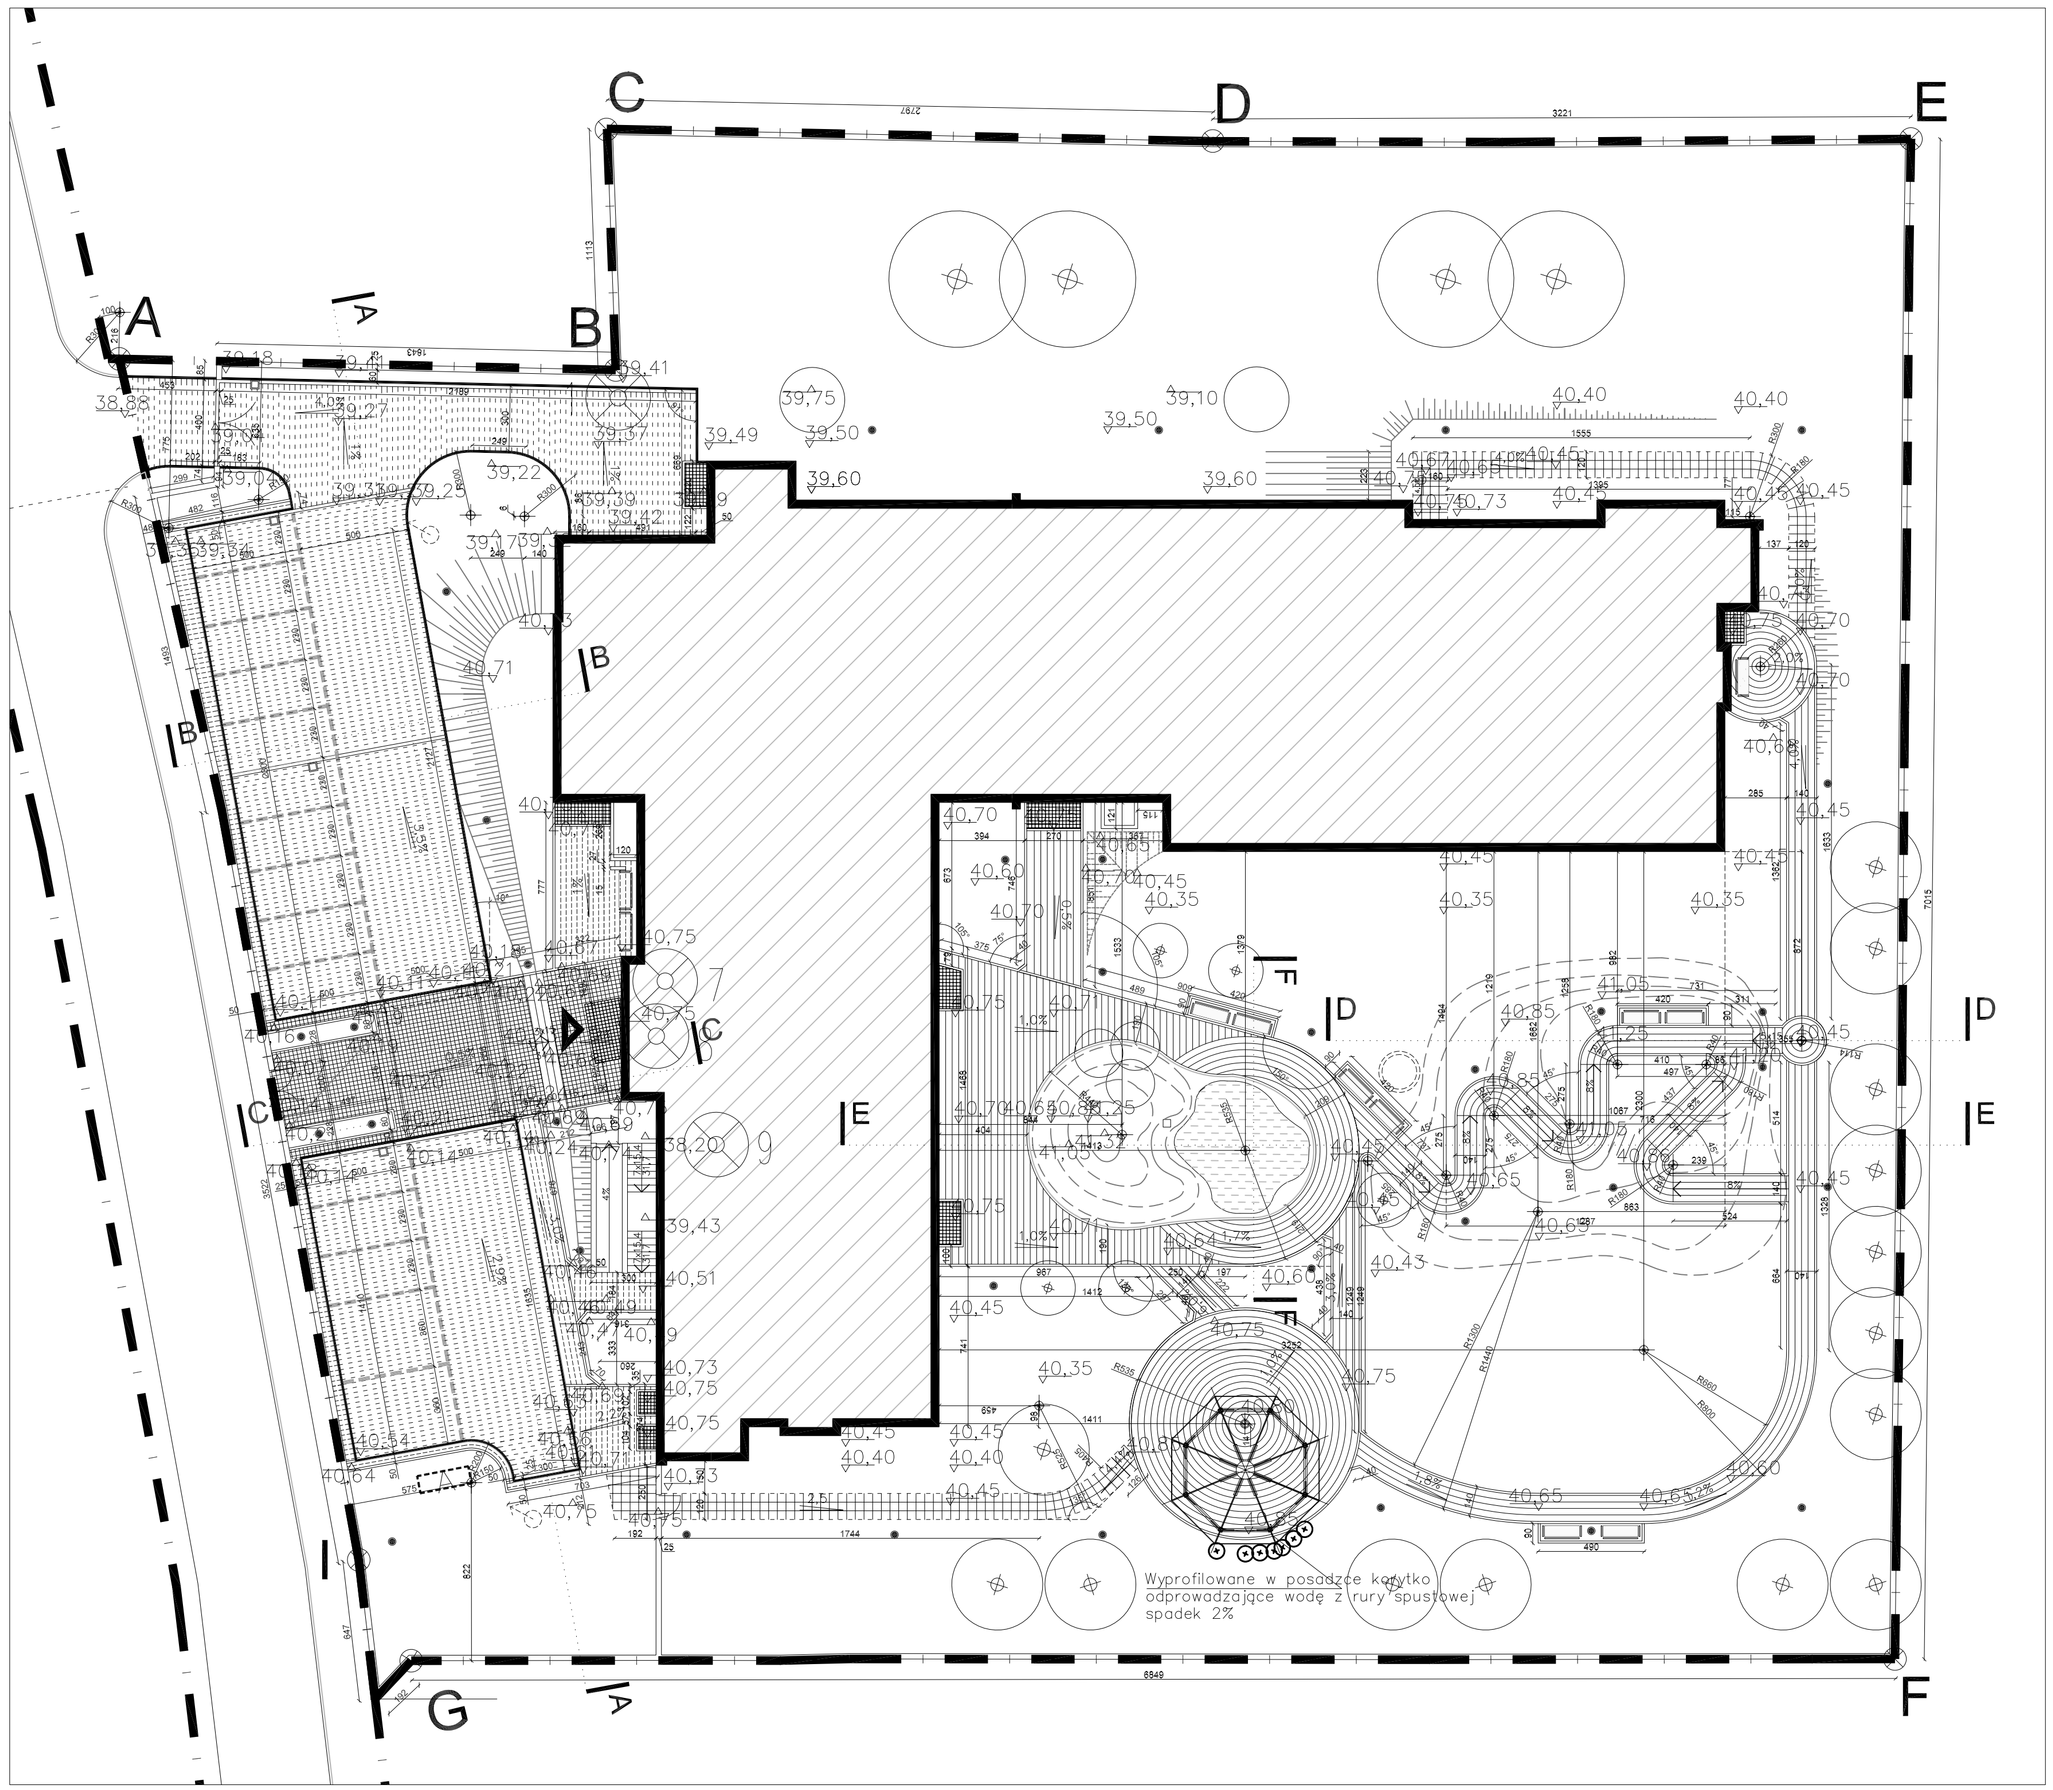

LEGENDA:

Ogólne:

A,B,C,D,E,F,G,H,I,J – punkty wyznaczając
teren Domu Pomocy Społecznej

H,K,L,M,N,O,P,R,S,T,U,W,Y,Z,A,,J,– punkty
teren nowego odcinka ulicy Pawiej,
który jest przedmiotem oddzielnego opra

projektowane krawężniki (kolor szary)

projektowane wykończenie z kostki
na zaprawie plastycznej

projektowane obrzeża (kolor szary)

projektowany budynek Domu Pomocy Sp

wejście główne do Domu Pomocy Społe

Projektowane posadzki:

jezdnia (kostka betonowa w kolorze cza
Uni Stone firmy Jadar, na podbudowie w

oznaczenie miejsc postojowych (kostka
w kolorze szarym, taka jak Uni Stone f
na podbudowie wzmocnionej)

chodniki zwykłe części frontowej (kostk
w kolorze szarym, taka jak Uni Stone f

chodnik reprezentacyjny – kostka grani
(kolor szary)

nawierzchnia chodnika na wyprofilowane
warstwie betonu (kostka granitowa, kolo

chodniki części wewnetrznej (kostka bet
w kolorze szarym, taka jak Nostalit firm

ścieżka z płyt chodnikowych 35x35, roz
przerośniętych trawą

zatoka dla ławek (posadzka żwirowa, po
ławek płyty chodnikowe 35x35, rozsunię

wycieraczki – gretting

trawniki, zieleń średnia i niska

woda

odwodnienie liniowe

kierunek układania posadzki

punkt pomocniczy do wytyczania łuków

Projektowane elementy małej architektur

altana

ławka

ogrodzenie

schody

studnie doświetlające

furtki, brama wjazdowa

schody z ułożonych na gruncie płaskich

Istotne elementy infrastruktury:

agregat prądotwórczy

oświetlenie ogrodowe

studzienka elektryczna

hydrant przeciwpożarowy

studnia chłonna

Zieleń wysoka:

drzewa projektowane

drzewa istniejące pozostawione

drzewa istniejące do likwidacji

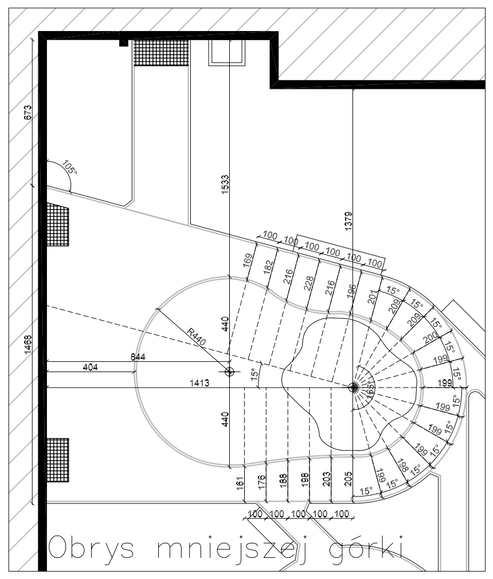

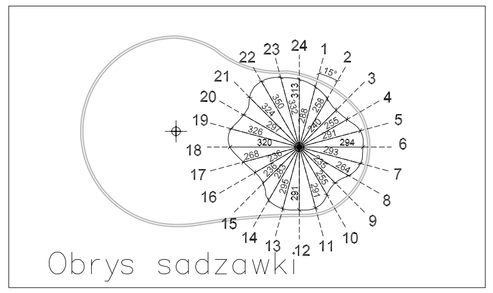

Dokumentacja techniczna
DOMU POMOCY SPOŁECZN
przy ulicy Pawiej w Gdyni DPS

Nr części: CZĘŚĆ III | Nr tomu: TOM 1 | Nr zeszytu: ZESZYT

ETAP PROJEKTOWANIA:

PROJEKT WYKONAWCZY
ZAGOSPODAROWANIA TE

INWESTOR

URZĄD MIASTA GDYNI
AL. MARSZAŁKA PIŁSUDSKIEGO 52/54
81-382 GDYNIA

JEDNOSTKA PROJEKTOWA:

AUTORSKA PRACOWNIA ARCHITEKTURY CAD
04-153, WARSZAWA, ul. Zamojska 45
Tel./(022) 740 11 45, 740 11 50, fax 870 8430
e-mail: apacad@pro-onet.pl www.apacad.pl

	IMIĘ, NAZWISKO:	NR UPRAWNIENIA	PODPIS:
Projekt: / stanisz /	arch.Krzysztof Popiński	St. 56/ 84	
	arch. Maria Górecka		
Opracowanie:	arch. Maria Górecka		

Tytuł rysunku: UKSZTAŁTOWANIE TERENU PROJEKT POSADZEK

Skala: 1: 200

Numer rysunku: 1

Data opracowania: STYCZEŃ 2006