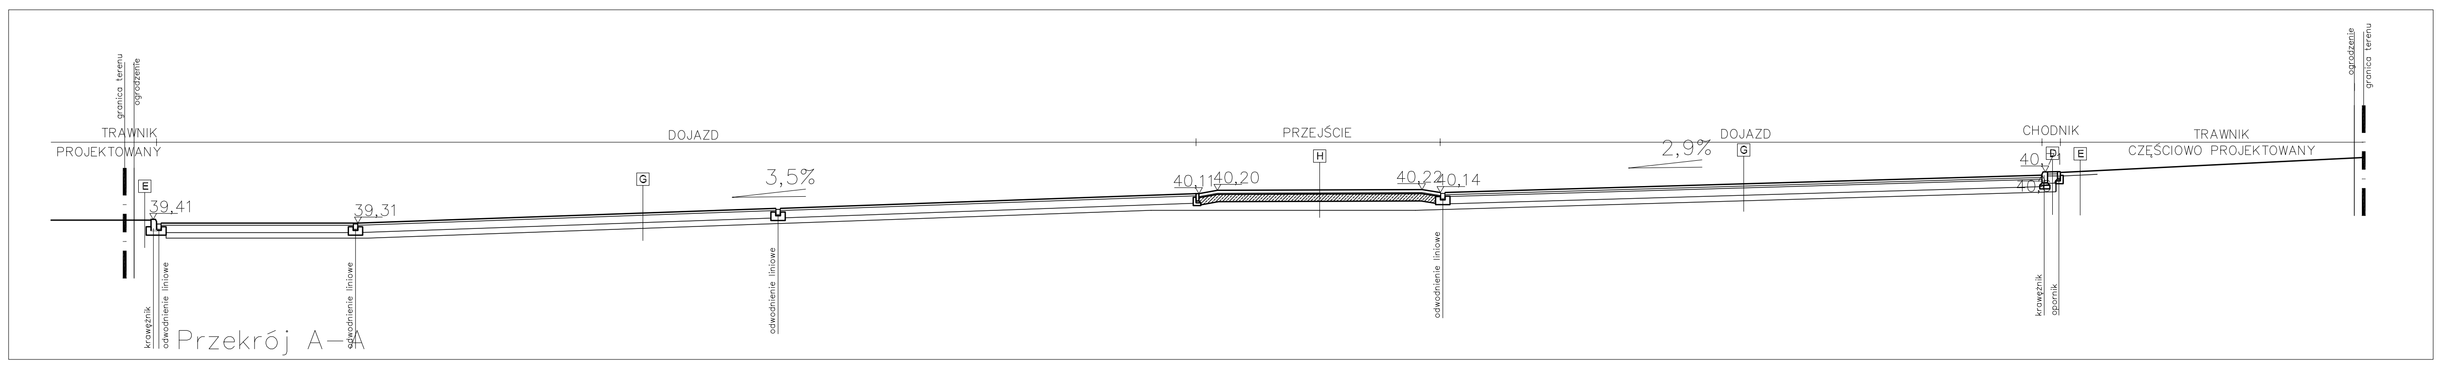

Przekrój A–A

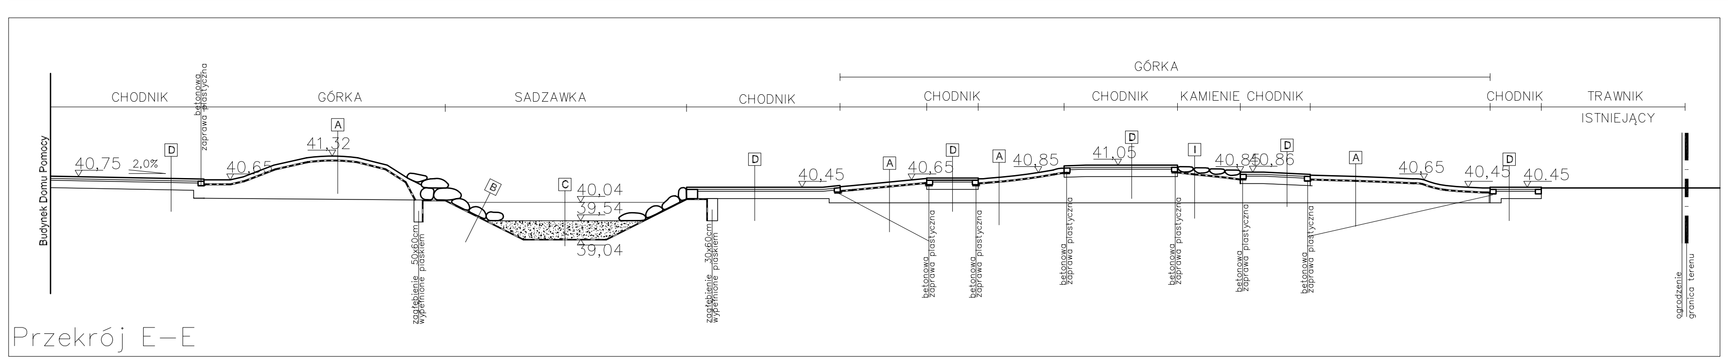

Przekrój E–E

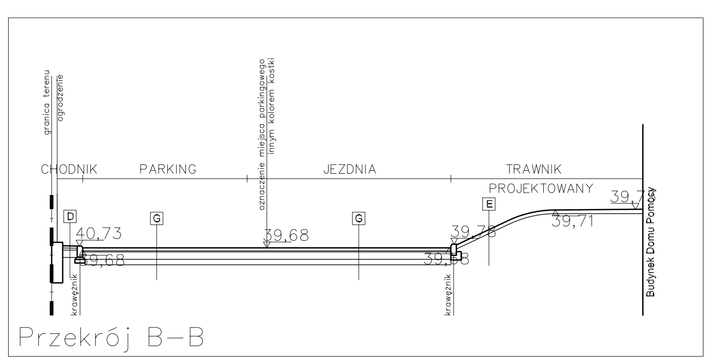

Przekrój B–B

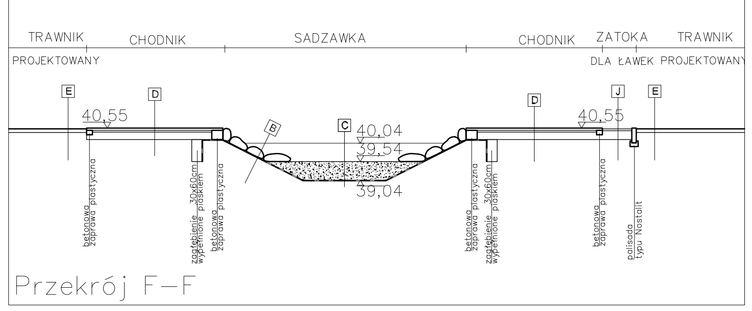

Przekrój F–F

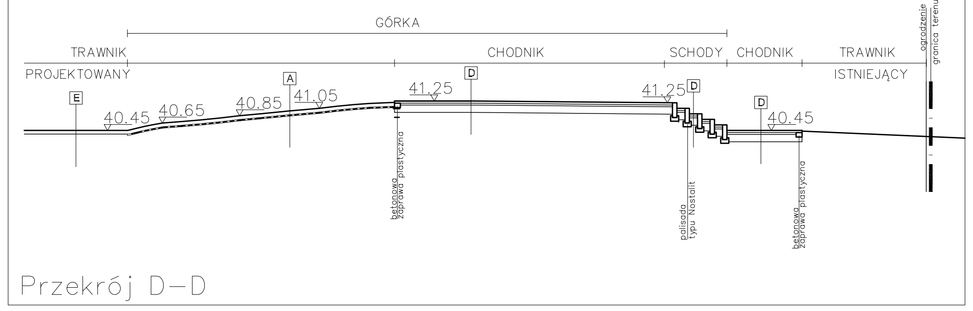

Przekrój D–D

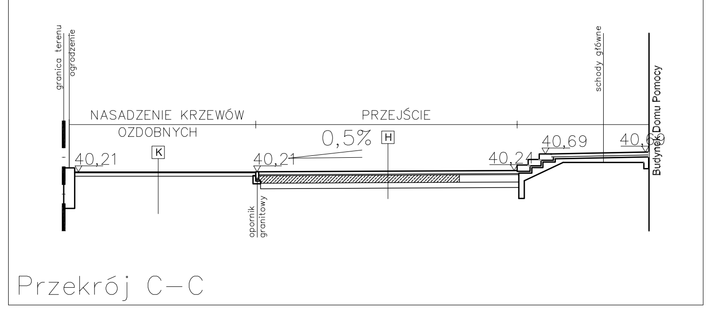

Przekrój C–C

Warstwy posadzek

0-110cm	A - sztuczna górka
10cm	Humus i gotowa darń
	Mata kokosowa
0-100cm	Grunt rodzimy

	B - oczko wodne
30cm	Duże kamienie
	Gardenmata
	Grunt rodzimy, oczyszczony z kamieni i ostrych korzeni

	C - oczko wodne
do 50cm	Woda
50cm	Żwir
	Gardenmata
	Grunt rodzimy, oczyszczony z kamieni i ostrych korzeni

31cm	D - chodniki, posadzka zwykła
8cm	Kostka betonowa
5cm	Piasek
20cm	Żwir

15cm	E - trawnik
	Trawa soodowa
5cm	Humus
10cm	Ziemia żyzna

31cm	F - chodniki, posadzka reprezentacyjna
8cm	Kostka granitowa
3cm	Piasek
20cm	Żwir

48cm	G - jezdnia, parkingi
8 cm	Kostka betonowa
5 cm	Podsypka piaskowa
20 cm	kruszywo łamane, stabilizowane mechanicznie
15 cm	pospółka stabilizowana cementem Rm=2,5 MPa

48cm	H - chodniki, posadzka reprezentacyjna, wzmocniona
8cm	Kostka granitowa
3 cm	podsypka piaskowa
20 cm	beton
15 cm	pospółka stabilizowana cementem Rm=2,5 MPa

76-93cm	I - płasko kamienie ułożone na trawie
10cm	Płasko kamienie, w szczelinach pomiędzy kamieniami żwir
	Mata kokosowa
66-83cm	Grunt rodzimy

25cm	J - zatoczka dla ławek
5cm	Żwir lub płyty betonowe 35x35
20cm	Żwir

15cm	K - podłoże pokryte warstwą kory
5cm	Kora
10cm	Ziemia żyzna

25cm	Ścieżki z płyt betonowych
5cm	Humus lub płyty betonowe 35x35
20cm	Żwir

Materiał izolacyjny - gardenmata: Wzmocniona, hydroizolacyjna geomata bentonitowa, składająca się z warstwy bentonitu sodowego umieszczonej między dwoma geotekstyliami, z których jedno jest laminowane geomembraną HDPE. Projektuje się zakotwienie wykładziny jest rowie kotwiącym o 30 cm szerokości i 60 cm głębokości. Gardenmat należy układać na wewnętrznej ściance i dnie rowu, bez wywinięcia na ściankę zewnętrzną.

Mata kokosowa: prefabrykowany materiał budowlany z włókien naturalnych tworzący rodzaj sieci, umacniający górkę do momentu wykształcenia się wystarczajaco silnych korzenie roślin, by utrzymały projektowany kształt górki. Mocowanie maty kokosowej co 1 metr przy pomocy szpilek z drutu stalowego wygiętego w kształt litery U.

Dokumentacja techniczna
DOMU POMOCY SPOŁECZN
przy ulicy Pawiej w Gdyni DPS

Nr części	Nr tomu	Nr zeszytu
CZĘŚĆ III	TOM 1	ZESZYT

ETAP PROJEKTOWANIA:

PROJEKT WYKONAWCZY
POSADZEK I UKSZTAŁTO

INWESTOR

URZĄD MIASTA GDYNI
AL. MARSZAŁKA PIŁSUDSKIEGO 52/54
81-382 GDYNIA

JEDNOSTKA PROJEKTOWA:

AUTORSKA PRACOWNIA ARCHITEKTURY CAD
04-118, WARSZAWA, ul. Zamieniecka 48
TEL./FAX/ 740 11 45, 740 11 50, tel. 678 84 00
e-mail: adecad@pro.onet.pl www.adecad.pl

	IMIĘ, NAZWISKO:	NR UPRAWNIENIA	PODPIS:
Projekt:	arch.Krzysztof Popiński	St 56/ 84	
/ zespół /	arch. Maria Gorecka		
Opracowanie:	arch. Maria Gorecka		

Tytuł rysunku:
UKSZTAŁTOWANIE TERENU
POSADZKI – PRZEKROJE

Skala: 1:100
Numer rysunku
Data opracowania: STYCZEŃ 2006