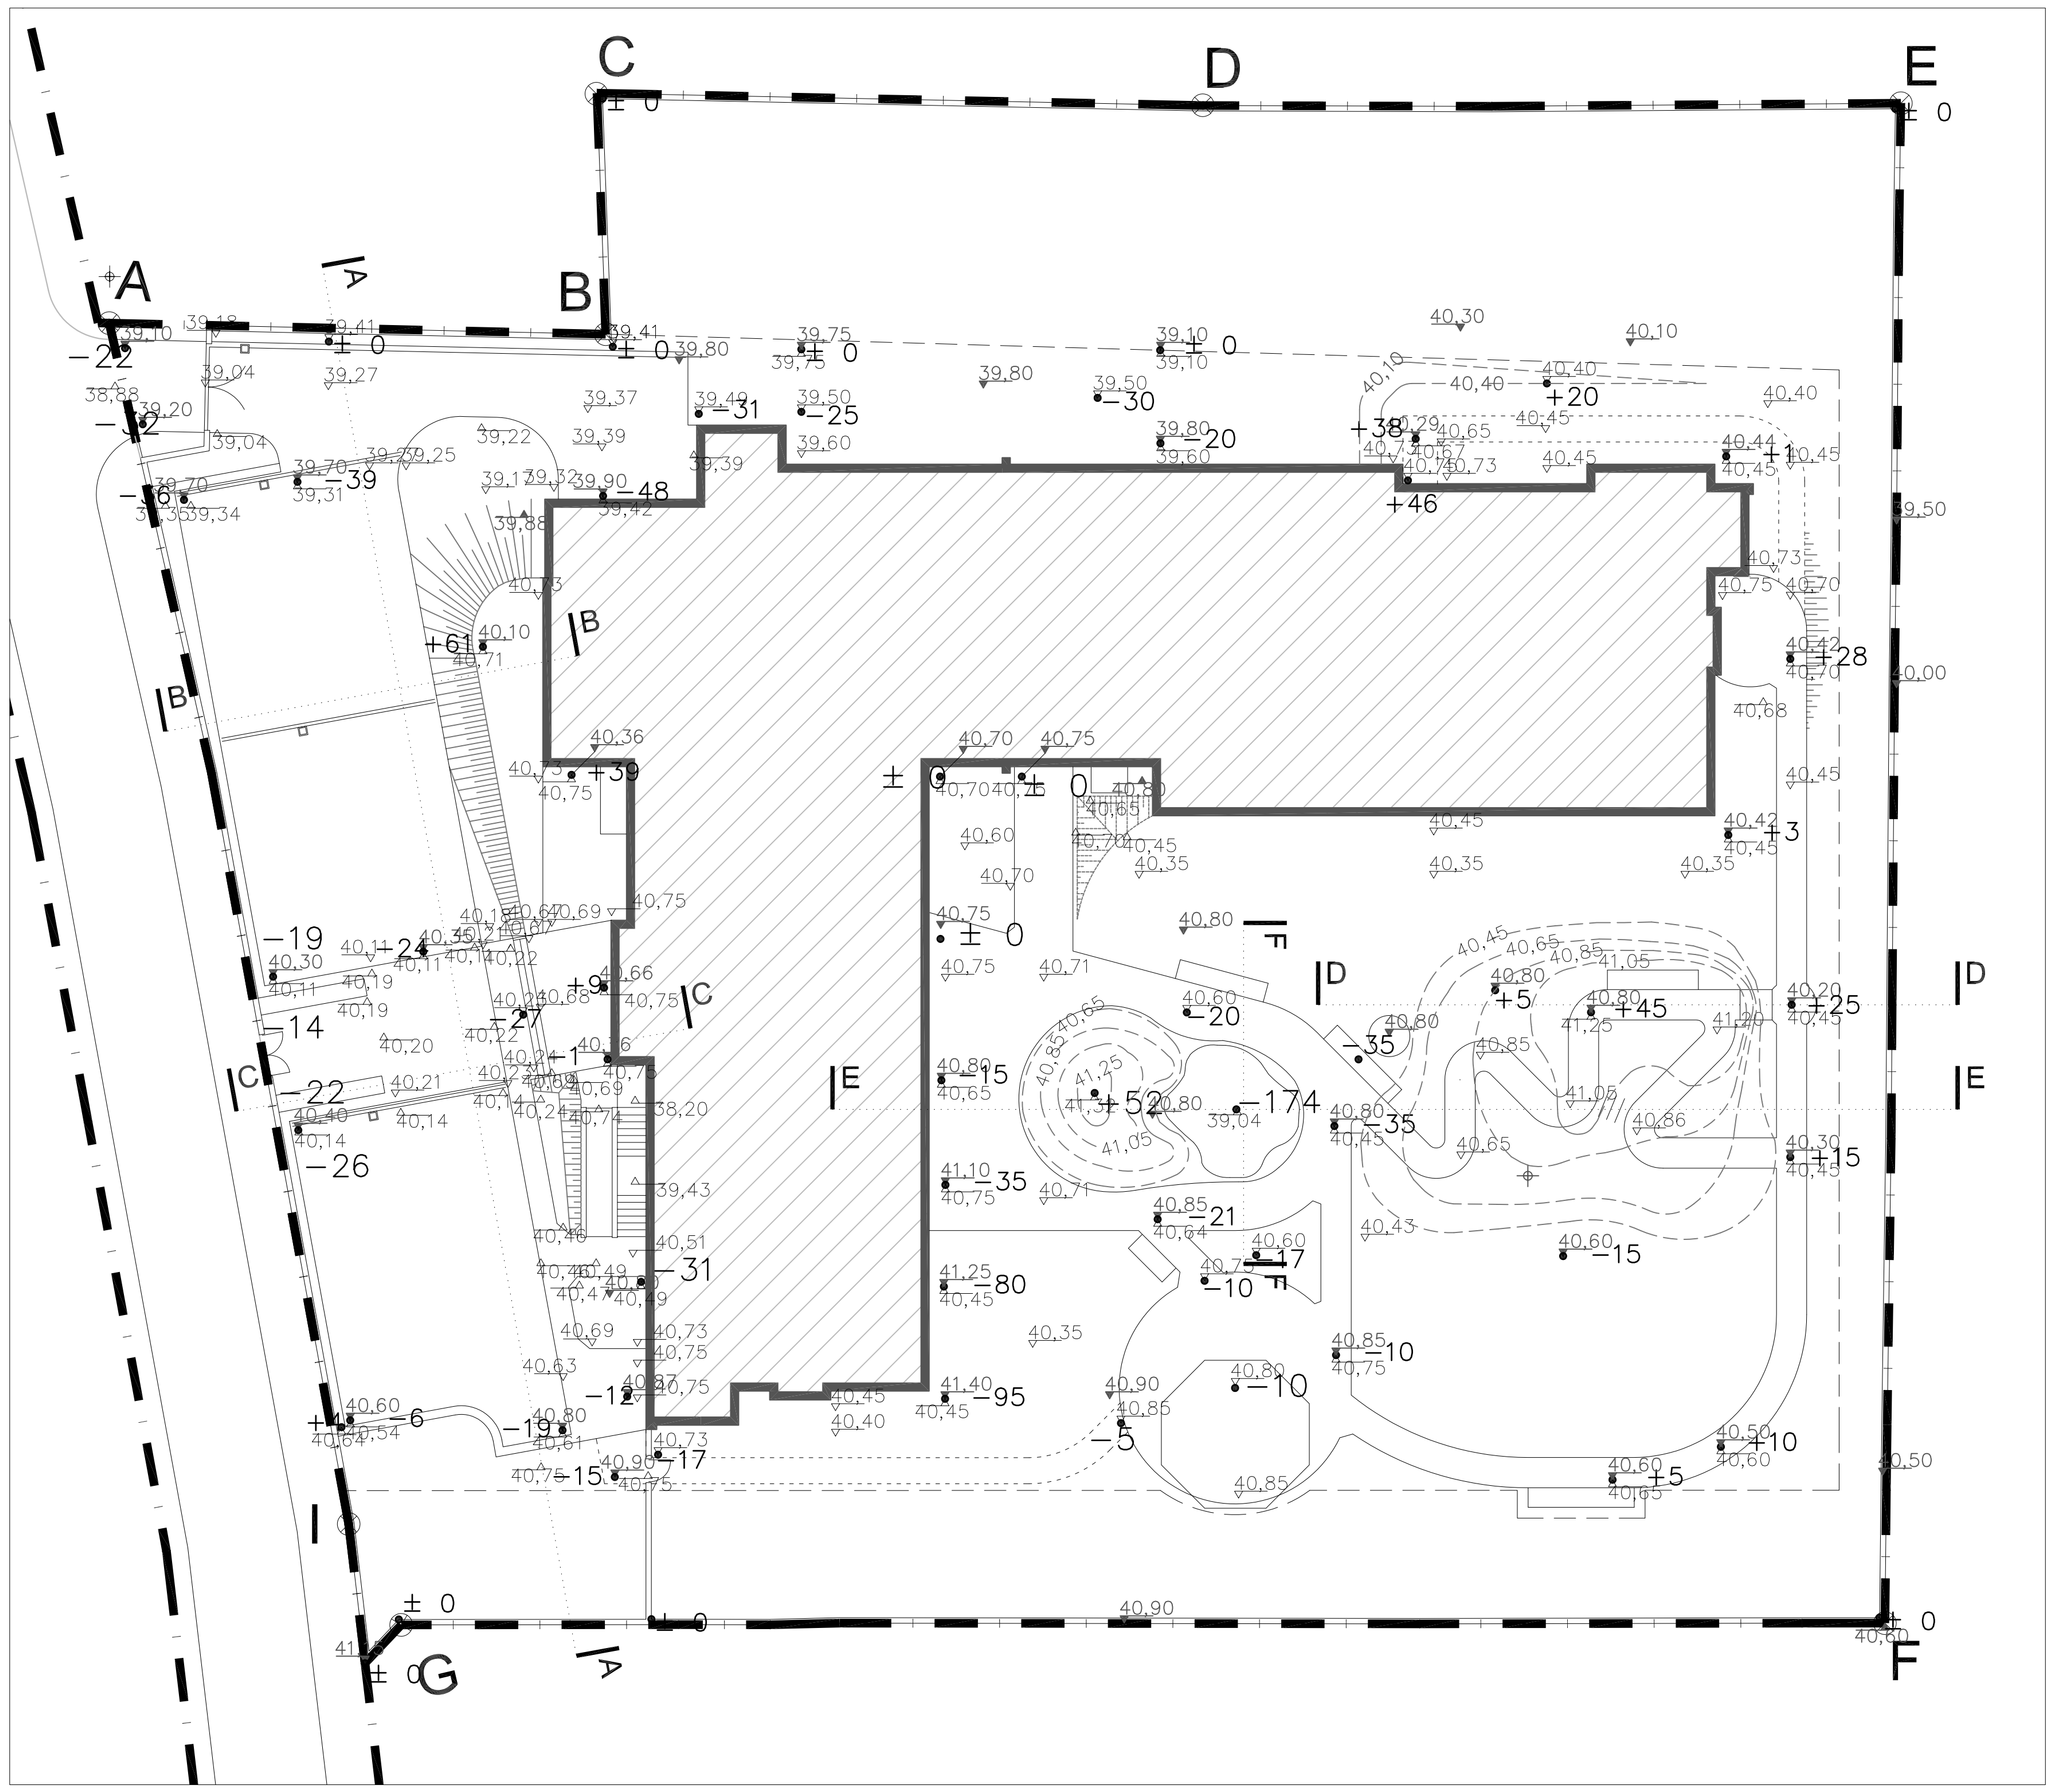

LEGENDA:

Ogólne:

A B — A,B,C,D,E,F,G,H,I,J – punkty wyznaczające teren Domu Pomocy Społecznej

projektowany budynek Domu Pomocy S

orientacyjna linia, pomiędzy którą a ogrodzeniem nie przewiduje się zmian w istniejącym ukształtowaniu ter

zarysy projektowanych elementów zagospodarowania terenu

zarysy projektowanych elementów zagospodarowania terenu

zarysy projektowanych elementów zagospodarowania terenu

40,80 rzędna istniejąca

40,60 rzędna projektowana

• −58 różnica wysokości pomiędzy rzędną istniejącą i projektowaną

Dokumentacja techniczna
DOMU POMOCY SPOŁECZN
przy ulicy Pawiej w Gdyni - D P S

Nr.części	Nr.tomu	Nr.zeszytu
CZĘŚĆ III	TOM 1	ZESZYT

ETAP PROJEKTOWANIA:

PROJEKT WYKONAWCZY
UKSZTAŁTOWANIA TERENU I NA

INWESTOR

URZĄD MIASTA GDYNI
AL. MARSZAŁKA PIŁSUDSKIEGO 52/54
81-382 GDYNIA

JEDNOSTKA PROJEKTOWA:

AUTORSKA PRACOWNIA ARCHITEKTURY CAD
04-158, WARSZAWA, ul. Zamieniecka 45
TEL.(022) 740 11 45, 740 11 50, fax 879 8420
e-mail: adacad@it.com.pl www.adacad.pl

	IMIĘ, NAZWISKO:	NR UPRAWNIENIA	PODPIS:
Projekt:			
/ gł.proj./	arch.Krzysztof Popiński	St. 56/ 84	
	arch. Maria Górecka		
Opracowanie:			
	arch. Maria Górecka		

Tytuł rysunku:
WYKOPY,
GOSPODARKA ZIEMIA

Skala: 1:200

Numer rysunku: 3

Data opracowania: STYCZEŃ 2006