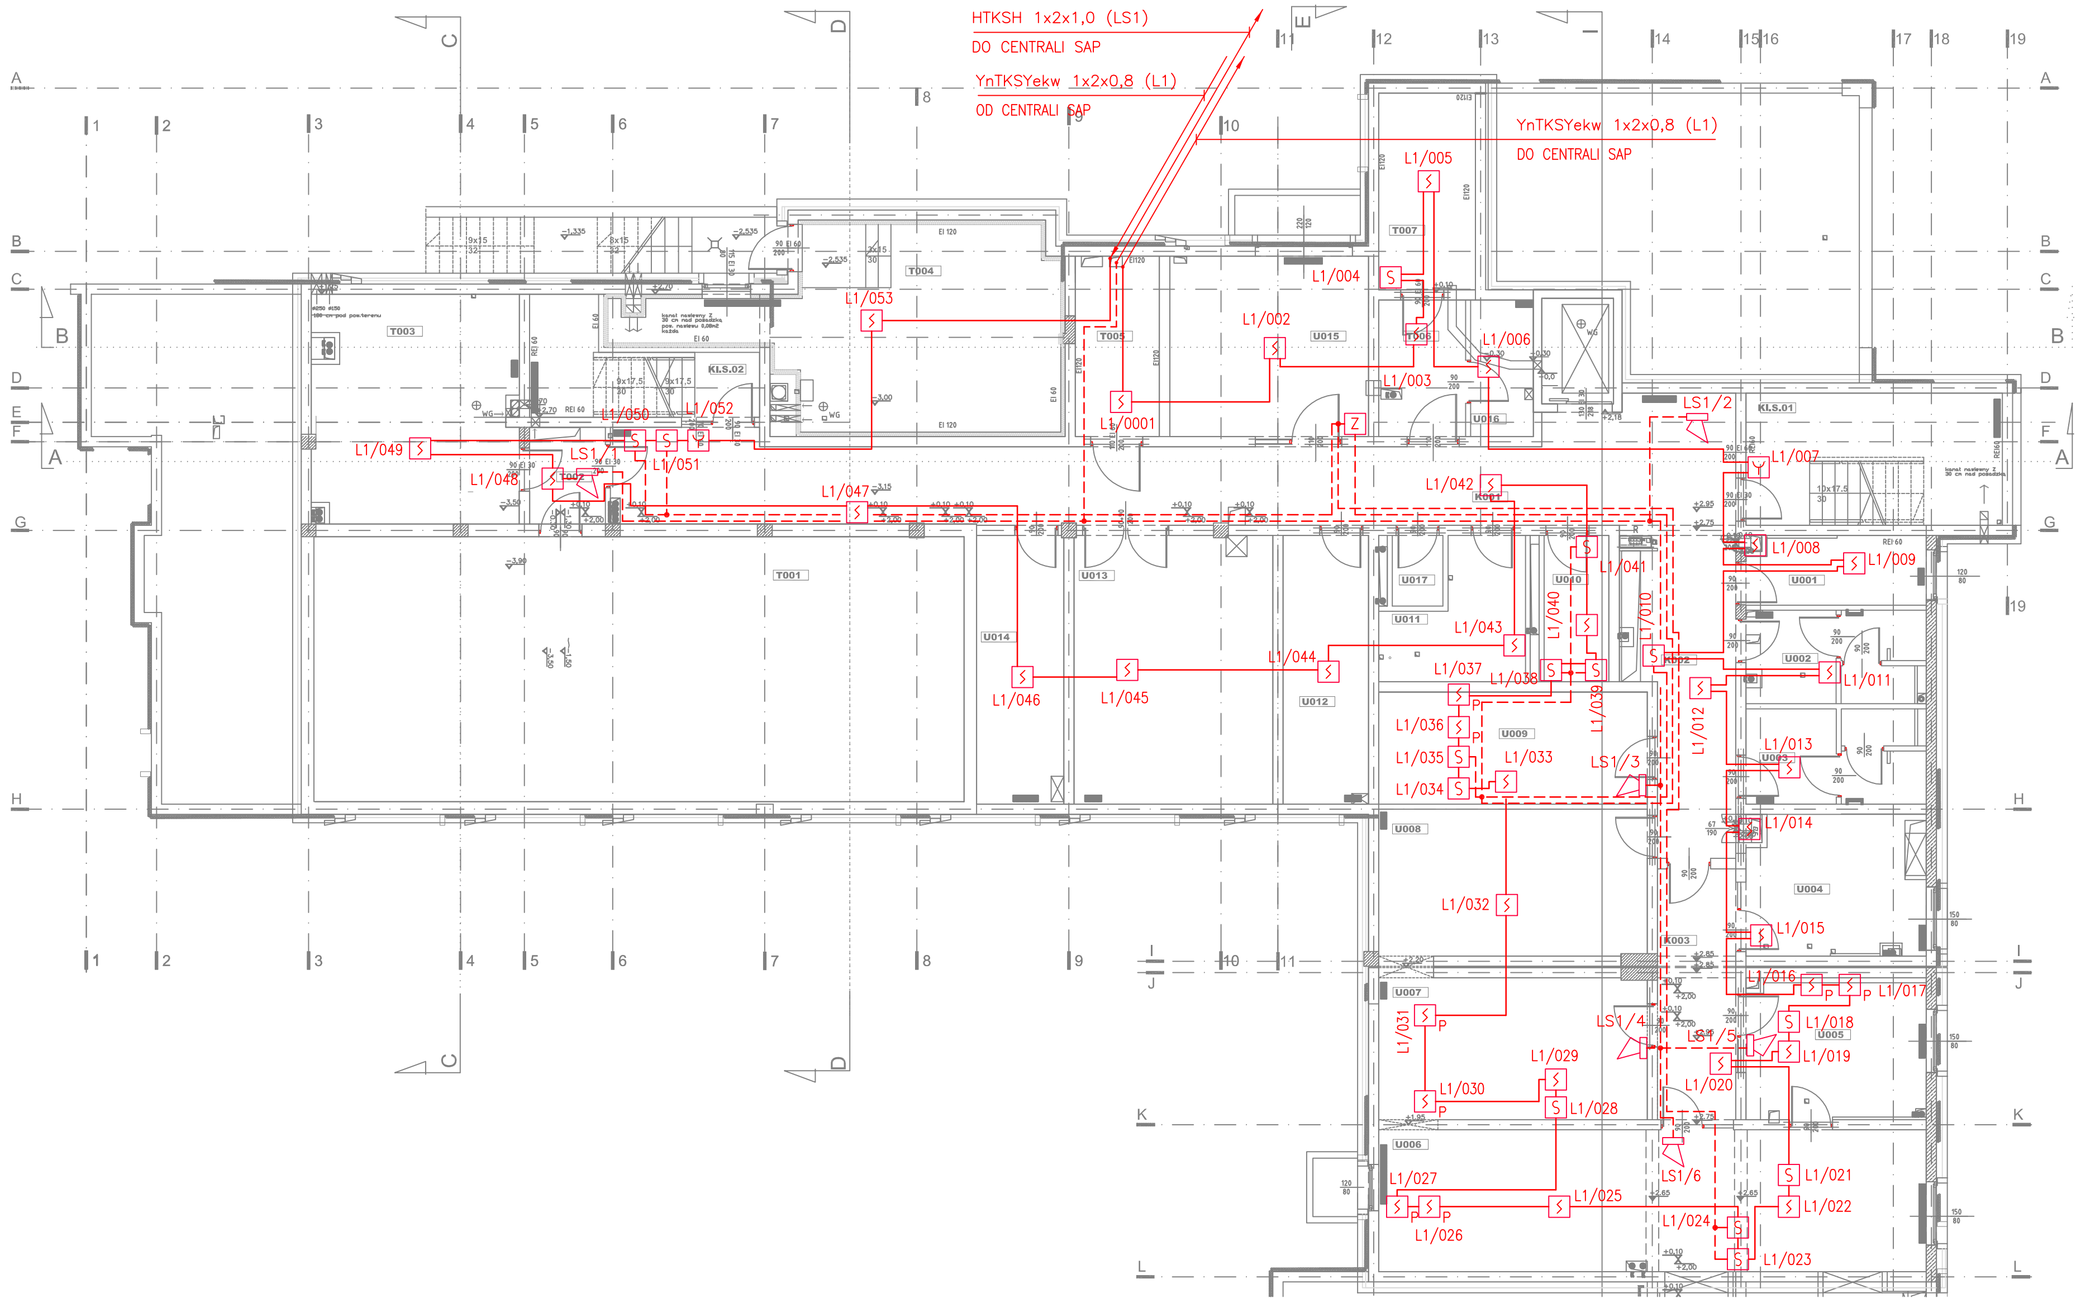

LEGENDA:

- CSP – CENTRALA CYGNALIZACJI POŻARU TYPU BMZ INTEGRAL (Z DRUKARKĄ, AKUMULATORAMI 2 x 40Ah, KARTĄ PRZEKAŹNIKOWĄ, KARTAMI DLA 4 LINII DOZOROWYCH I 7 LINII SYGNALIZTORÓW (WYJ. NADZOROWANE)
- – OPTYCZNA CZUJKA DYMU OSD2000 + GNIAZDO USB501-1
- – OPTYCZNA CZUJKA DYMU W PRZESTRZENI MIĘDZYSTROPOWEJ Z WSKAŹNIKIEM ZADZIAŁANIA NA SUFICIE PODWIESZONYM
- – WSKAŹNIK ZADZIAŁANIA BA-UPI+PIG
- – CZUJKA TERMICZNA DMD2000 + GNIAZDO USB501-1
- – RĘCZNY OSTRZEGACZ POŻAROWY TYP MCP 545
- S – MODUŁ STERUJĄCY TYP BA-OI3 + OBUDOWA GEH MOD
- – SYGNALIZATOR AKUSTYCZNY TYP Y04
- CO – CENTRALKA ODDYMIAJĄCA TYP MCR 9705-5A
- – PRZYCISK DO PRZEWIETRZANIA KLATKI SCHODOWEJ LT
- CP – CENTRALKA POGODOWA WRS 1a/b
- Z – ZASILACZ ZSP 135-D-1 (MERAWEX) WYMIARY: 390x350x90
- • – PUSZKA ROZGAŁĘŹNA OGNIOODPRNA TYP WKE1 (SPELSBERG)
- ——— – PRZEWÓD YnTKSYekw 1x2x0,8
- – – – – PRZEWÓD HTKSH 1x2x1,0
- LS1/1 – NR PROJEKTOWY ELEMENTU (PIERWSZA CZĘŚĆ OKREŚLA RODZAJ I NR LINII DRUGA NR ELEMENTU NA LINII)

UWAGI:

1) CZUJKI MONTOWAĆ W ODLEGŁOŚCI NIE MNIEJSZEJ NIŻ 1,5m OD KRATEK WENTYLACJI NAWIEWNEJ ORAZ 0,5m OD KRATEK WENTYLACJI WYCIĄGOWEJ I OD OPRAW OŚWIETLENIOWYCH;
2) RĘCZNE OSTRZEGACZE POŻAROWE INSTALOWAĆ NA WYSOKOŚCI 1,4m;
3) WSKAŹNIKI ZADZIAŁANIA W GNIAZDACH CZUJEK ORAZ DODATKOWE POWINNY BYĆ ZWRÓCONE W KIERUNKU GŁÓWNEGO WEJŚCIA DO POMIESZCZENIA. DODATKOWE WSKAŹNIKI ZADZIAŁANIA NALEŻY POŁĄCZYĆ Z CZUJKAMI
4) PRZEWODEM YnTKSYekw 1x2x0,8;
5) WSKAŹNIKI CZUJEK ZAMONTOWANYCH W PRZESTRZENI MIĘDZYSTROPOWEJ UMIEŚCIĆ W POMIESZCZENIU NA SUFICIE POD CZUJKAMI;
6) KABLE OGNIOODPORNE MOCOWAĆ CO 30cm ZA POMOCĄ OGNIOODPORNYCH UCHWYTÓW FRMY OBO BETTERMANN TYP 732 /8 LIB PROWADZIĆ W TYNKU ;
7) PRZEPUSTY KABLOWE W STROPACH ORAZ W ŚCIANACH ODDZIELENIA POŻAROWEGO NALEŻY WYKONAĆ O ODPORNOŚCI OGNIOWEJ NIE
8) MNIEJSZEJ NIŻ PRZEGRODY BUDOWLANEJ;
9) ELEMENTY SYSTEMU NALEŻY OZNACZYĆ NUMERAMI ZAPROGRAMOWANYMI W CENTRALI;

NA KOŃCACH LINII SYGNALIZATORÓW NALEZY ZAMONTOWAĆ REZYSTORY KOŃCA LINII;

PRZEWODY LINII DOZOROWYCH W PRZESTRZENI MIĘDZYSTROPOWEJ PROWADZIĆ W RURKACH ELEKTRO- INSTALACYJNYCH LUB W KORYTKACH TELETECHNICZNYCH,
W SZACHCIE NA DRABINKACH KABLOWYCH, W PRZESTRZENI
WŁASCIWEJ POMIESZCZEŃ POD TYNKIEM.

LEGENDA:

- +2,88 – rzędne spodu konstukcji
- – nawiewy wentylacji mechanicznej
- – wyciągi wentylacji mechanicznej
- WG – wentylacja grawitacyjna
- – hydrant pozarowy wnękowy typ HP-52
- – grzejniki
- – kran ze złączką do węża
- R – rozdzielacze c.o.
- ELE – tablice elektryczne
- T – tablice elektryczne- TELETECHNIKA
- – kadź

Symbol pomieszczenia	Nazwa pomieszczenia	Powierzchnia	Oznaczenie posadzki
	KOMUNIKACJA		
KI.S.01	Klatka schodowa	18,7	
KI.S.02	Klatka schodowa	10,4	P01
K001	Korytarz	73,1	P01
K002	Korytarz	18,1	P01
K003	Korytarz	10,2	P01
	DZIAŁ USŁUGOWY		
U001	Zaplecze socjalne nr.1	6,7	P03
U002	Szatnia z zapleczem sanitarnym nr.1	9,1	P03
U003	Szatnia z zapleczem sanitarnym nr.2	9,1	P03
U004	Mag. bielizny brudnej	12,8	P03
U005	Pom.przepierek	13,7	P03
U006	Suszarnia	43,1	P02
U007	Mag. bielizny czystej	21,0	P01
U008	Magazyn nr.1	21,0	P01
U009	Magazyn nr.2	16,6	P01
U010	Magazyn nr.3	5,2	P01
U011	Magazyn nr.4	9,3	P01
U012	Archiwum	11,4	P01
U013	Magazyn sprzętu i mebli	29,6	P01
U014	Magazyn nr.5	12,9	P01
U015	Warsztat konserwatora	19,8	P01
U016	Magazyn środków czystości	4,7	P01
U017	Pomieszczenie porządkowe	2,0	P01
	DZIAŁ TECHNICZNY		
T001	zbiornik p.poż	95,8	P05
T002	Przedsionek pom.pompowni p.poż.	4,0	P04
T003	Pom.pompowni p.poż.	25,2	P04
T004	Kotłownia	34,6	P04
T005	Pom.rozdzielni elektrycznej	8,3	P04
T006	Przedsionek	6,5	P01
T007	Maszynownia dźwigu	10,5	P04
	RAZEM PIWNICA	563,4	

Dokumentacja techniczna
DOMU POMOCY SPOŁECZNEJ
przy ulicy Pawiej w Gdyni

DPS

Nr.zeszytu	Nr.części	Nr.tomu
ZESZYT 2	CZĘŚĆ III	TOM IV

ETAP PROJEKTOWANIA:

PROJEKT WYKONAWCZY
INSTALACJA SŁABOPRĄDOWA

INWESTOR

URZĄD MIASTA GDYNI
AL. MARSZAŁKA PIŁSUDSKIEGO 52/54
81-382 GDYNIA

JEDNOSTKA PROJEKTOWA:

AUTORSKA PRACOWNIA ARCHITEKTURY CAD Sp. z o.o.
04-158, WARSZAWA, uL. Zamieniecka 46
TEL.(022) 740 11 45, 740 11 50, fax 879 8420
e-mail: apacad@pro.onet.pl www.apacad.pl

	IMIĘ NAZWISKO:	NR UPRAWNIENIA	PODPIS:
Projekt:			
	mgr in2. Rafał Malocha	Wa-23/00	
	mgr in2. Robert Brożyna	D-614 /00	
Opracowanie:			

Tytuł rysunku:
Plan instalacji alarmowej sygnalizacji pożaru - rzut piwnicy

Skala: 1:100

Numer rysunku
E-S-2

Data opracowania:
LIPIEC 2005