
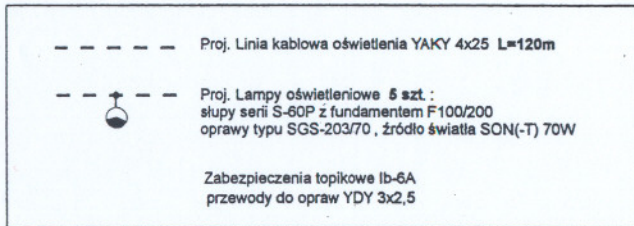


Proj. Szafka oświetleniowa "TO"  
( obudowa Z-2 na fundamencie  
prefabrykowanym )

Proj. ZK-3e  
/odrębne opracowanie /  
ul. Pawia  
Dom Opieki Społecznej

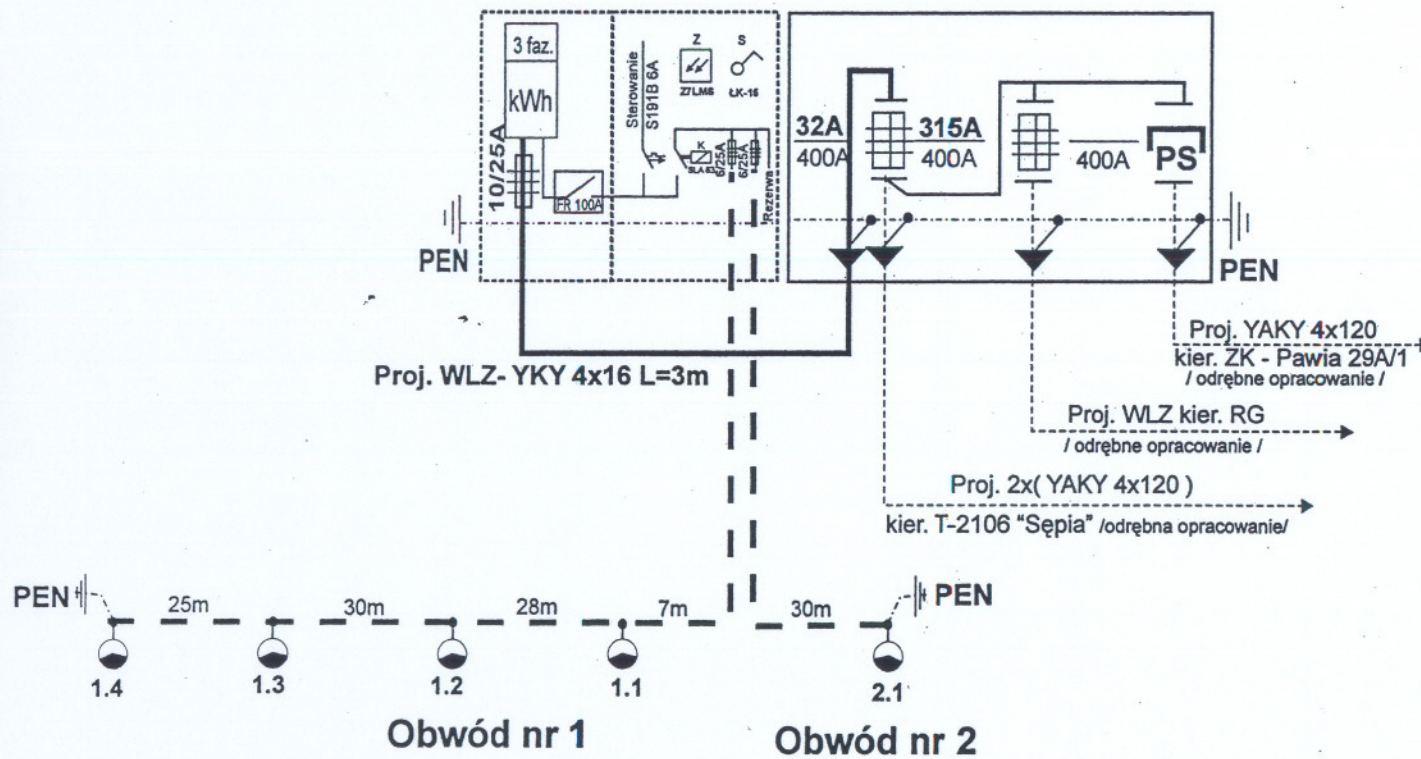

Ochrona od porażen  
Samoczynne Szybkie Wyłączanie  
Układ sieci TN-CS

**Dokumentacja techniczna**  
**DOMU POMOCY SPOŁECZNEJ**  
przy ulicy Pawiej w Gdyni



Nr.zeszytu <b>VI</b>	Nr.części <b>CZĘŚĆ II</b>	Nr.tomu <b>TOM 1</b>
-------------------------	------------------------------	-------------------------

ETAP PROJEKTOWANIA:  
**PROJEKT BUDOWLANO - WYKONAWCZY**  
**OSWIETLENIA NOWEGO ODCINKA ULICY PAWIEJ**

INWESTOR  
URZĄD MIASTA GDYNIA  
AL. MARSZAŁKA PIŁSUDSKIEGO 52/54  
81-382 GDYNIA

JEDNOSTKA PROJEKTOWA:  
AUTORSKA PRACOWNIA ARCHITEKTURY  
CAD Sp. z o.o.  
04-158, WARSZAWA, ul. Zamieniecka 46  
TEL.(022) 740 11 45, 740 11 50, fax 879 8420  
e-mail: apacad@pro.onet.pl www.apacad.pl

	IMIĘ NAZWIŚKO:	NR UPRAWNIENIA	PODPIS:
Projekt:	arch. Krzysztof Popiński /gl.proj./	St 56/84	
	tech. Ryszard Sadowski	6134/GD/84	
Opracowanie:	mgr inż. Krzysztof Gohlke		
Sprawdzenie:	mgr inż. Włodzimierz Kostro	4045/GD/89	

Tytuł rysunku:  
**Schemat zasadniczy zasilania**

Skala: —

Numer rysunku **2**

Data opracowania:  
**STYCZEŃ 2006**