




Przekrój B-B

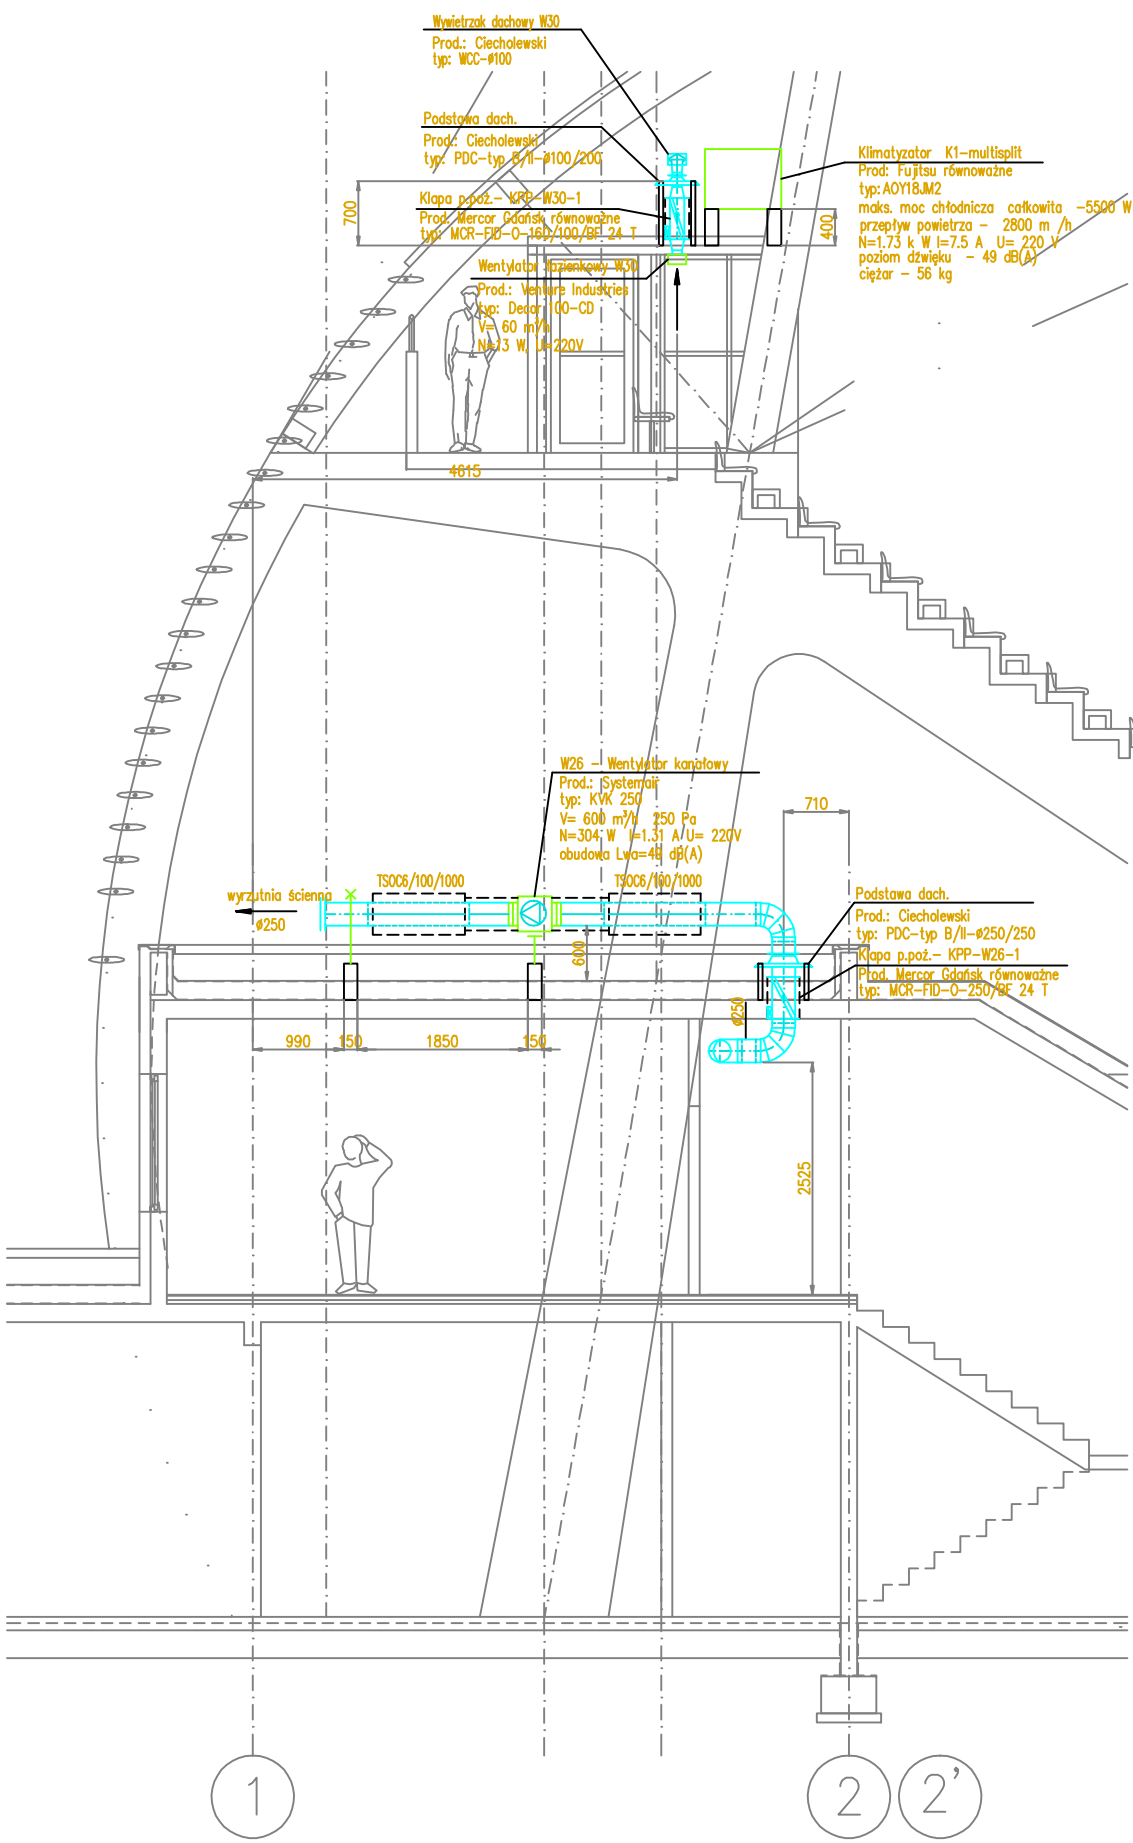

Przekrój A-A

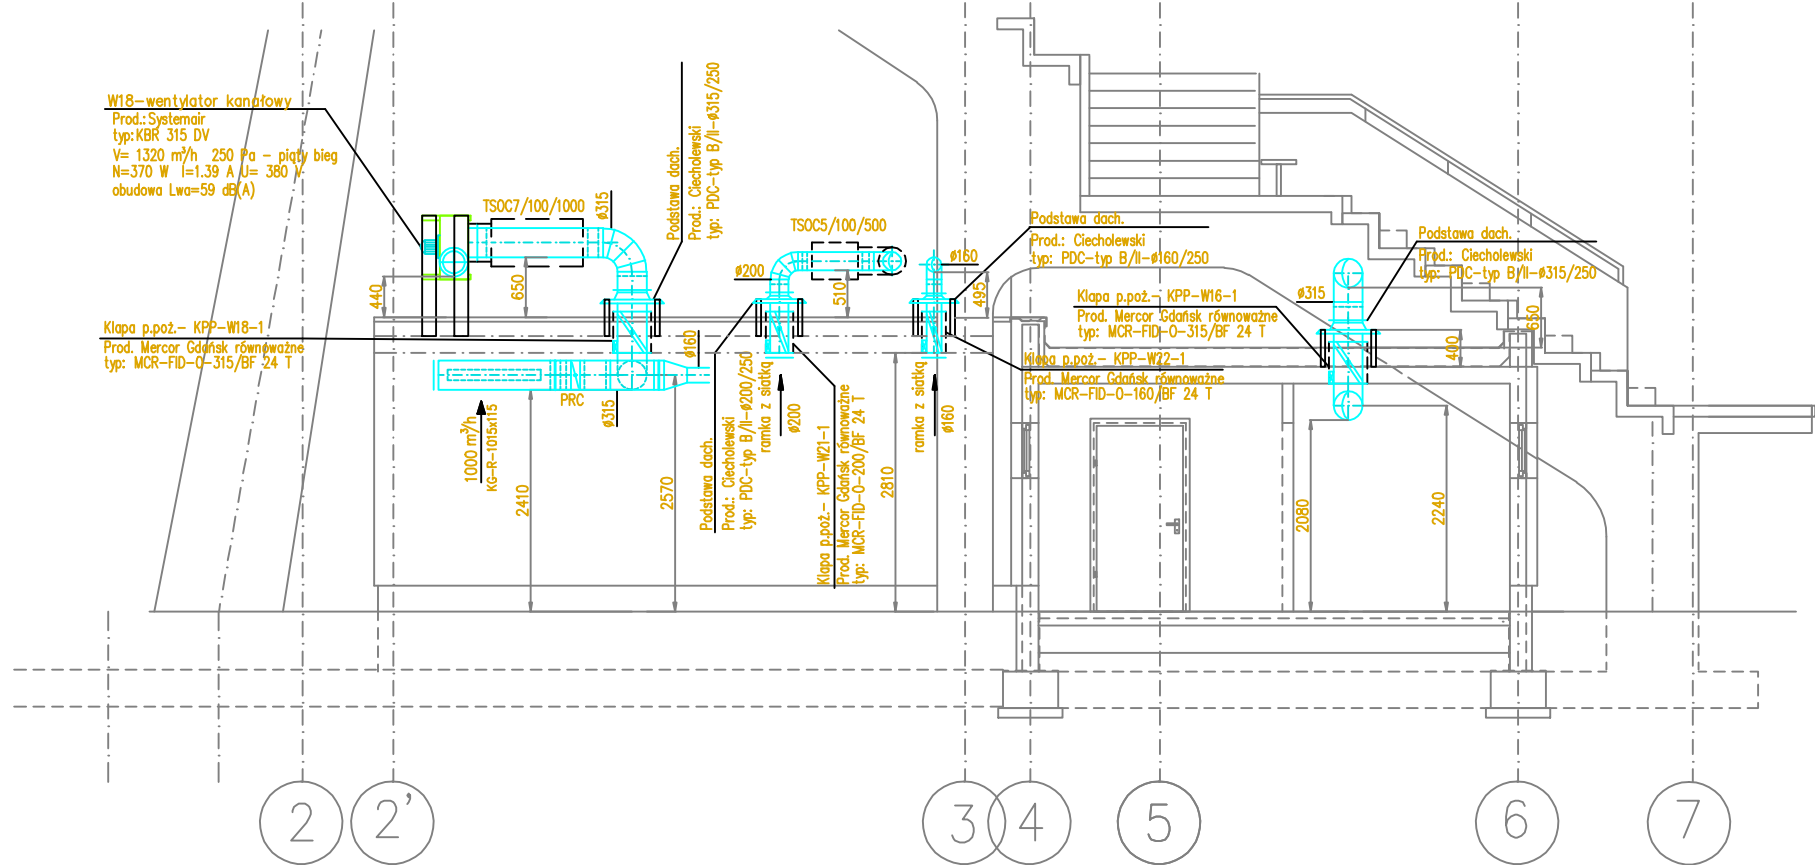

Przekrój C-C

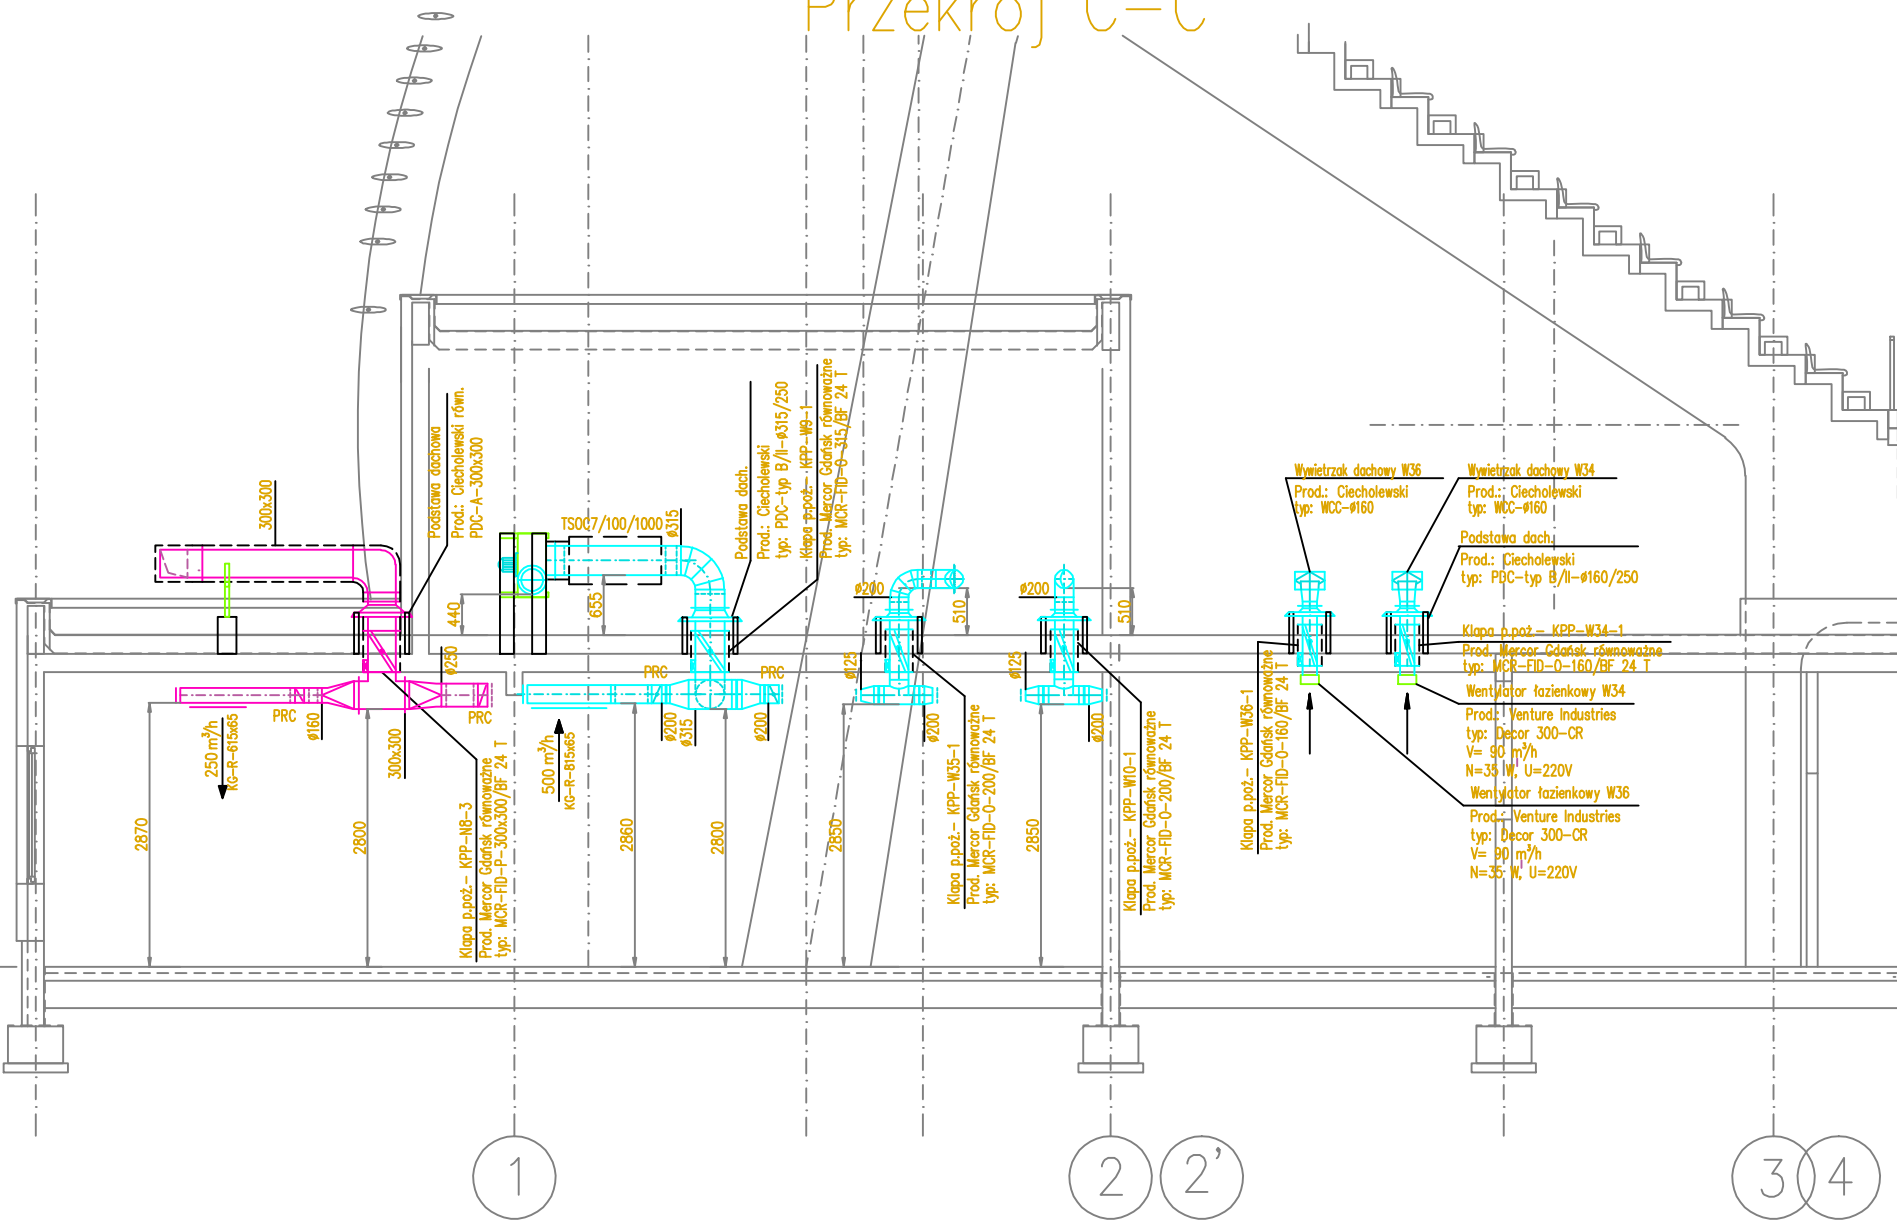

KONKISTKA PROJEKTOWA	
MAGNOLKI	
GŁÓWNY PROJEKTANT	
mgr inż. arch. Grzegorz Fortuła	
mgr inż. arch. Adam Jowaniński	
WENTYLACJA	
mgr inż. Leszek Szumichora	
mgr inż. arch. Adam Jowaniński	
SPRĄDZĄCE	
mgr inż. Mariusz Jaborowski	
mgr inż. arch. Adam Jowaniński	
WNIOSKOP	
Główna Miasto Gdynia	
Gdynia, Al. Marszałka Piłsudskiego 52/54	
GENERALNY WYKONAWCA INWESTYCJI	
...	
PROJEKT	
STADIUM RUBY Z ZAPLECZEM SOCJALNYM	
Stajnia ul. Sportowa, dz. nr ew. 948/1	
STADIUM	
PROJEKT WYKONAWCZY	
BRANŻA	
WENTYLACJA I KLIMATYZACJA	
NAZWA RYSUNKU	
PRZESKROJE A-A, B-B, C-C	
NR RYSUNKU	
W 9	
SKALA	
1 : 50	
DATA	
05.2007	
STATUS RYSUNKU	
A - BEZ UŻYCI	
B - Z UŻYCIEM	
C - Z UŻYCIEM DO ZMIENI	