

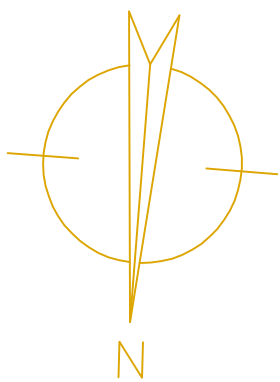


Zadaszenie stanowisk prasowych

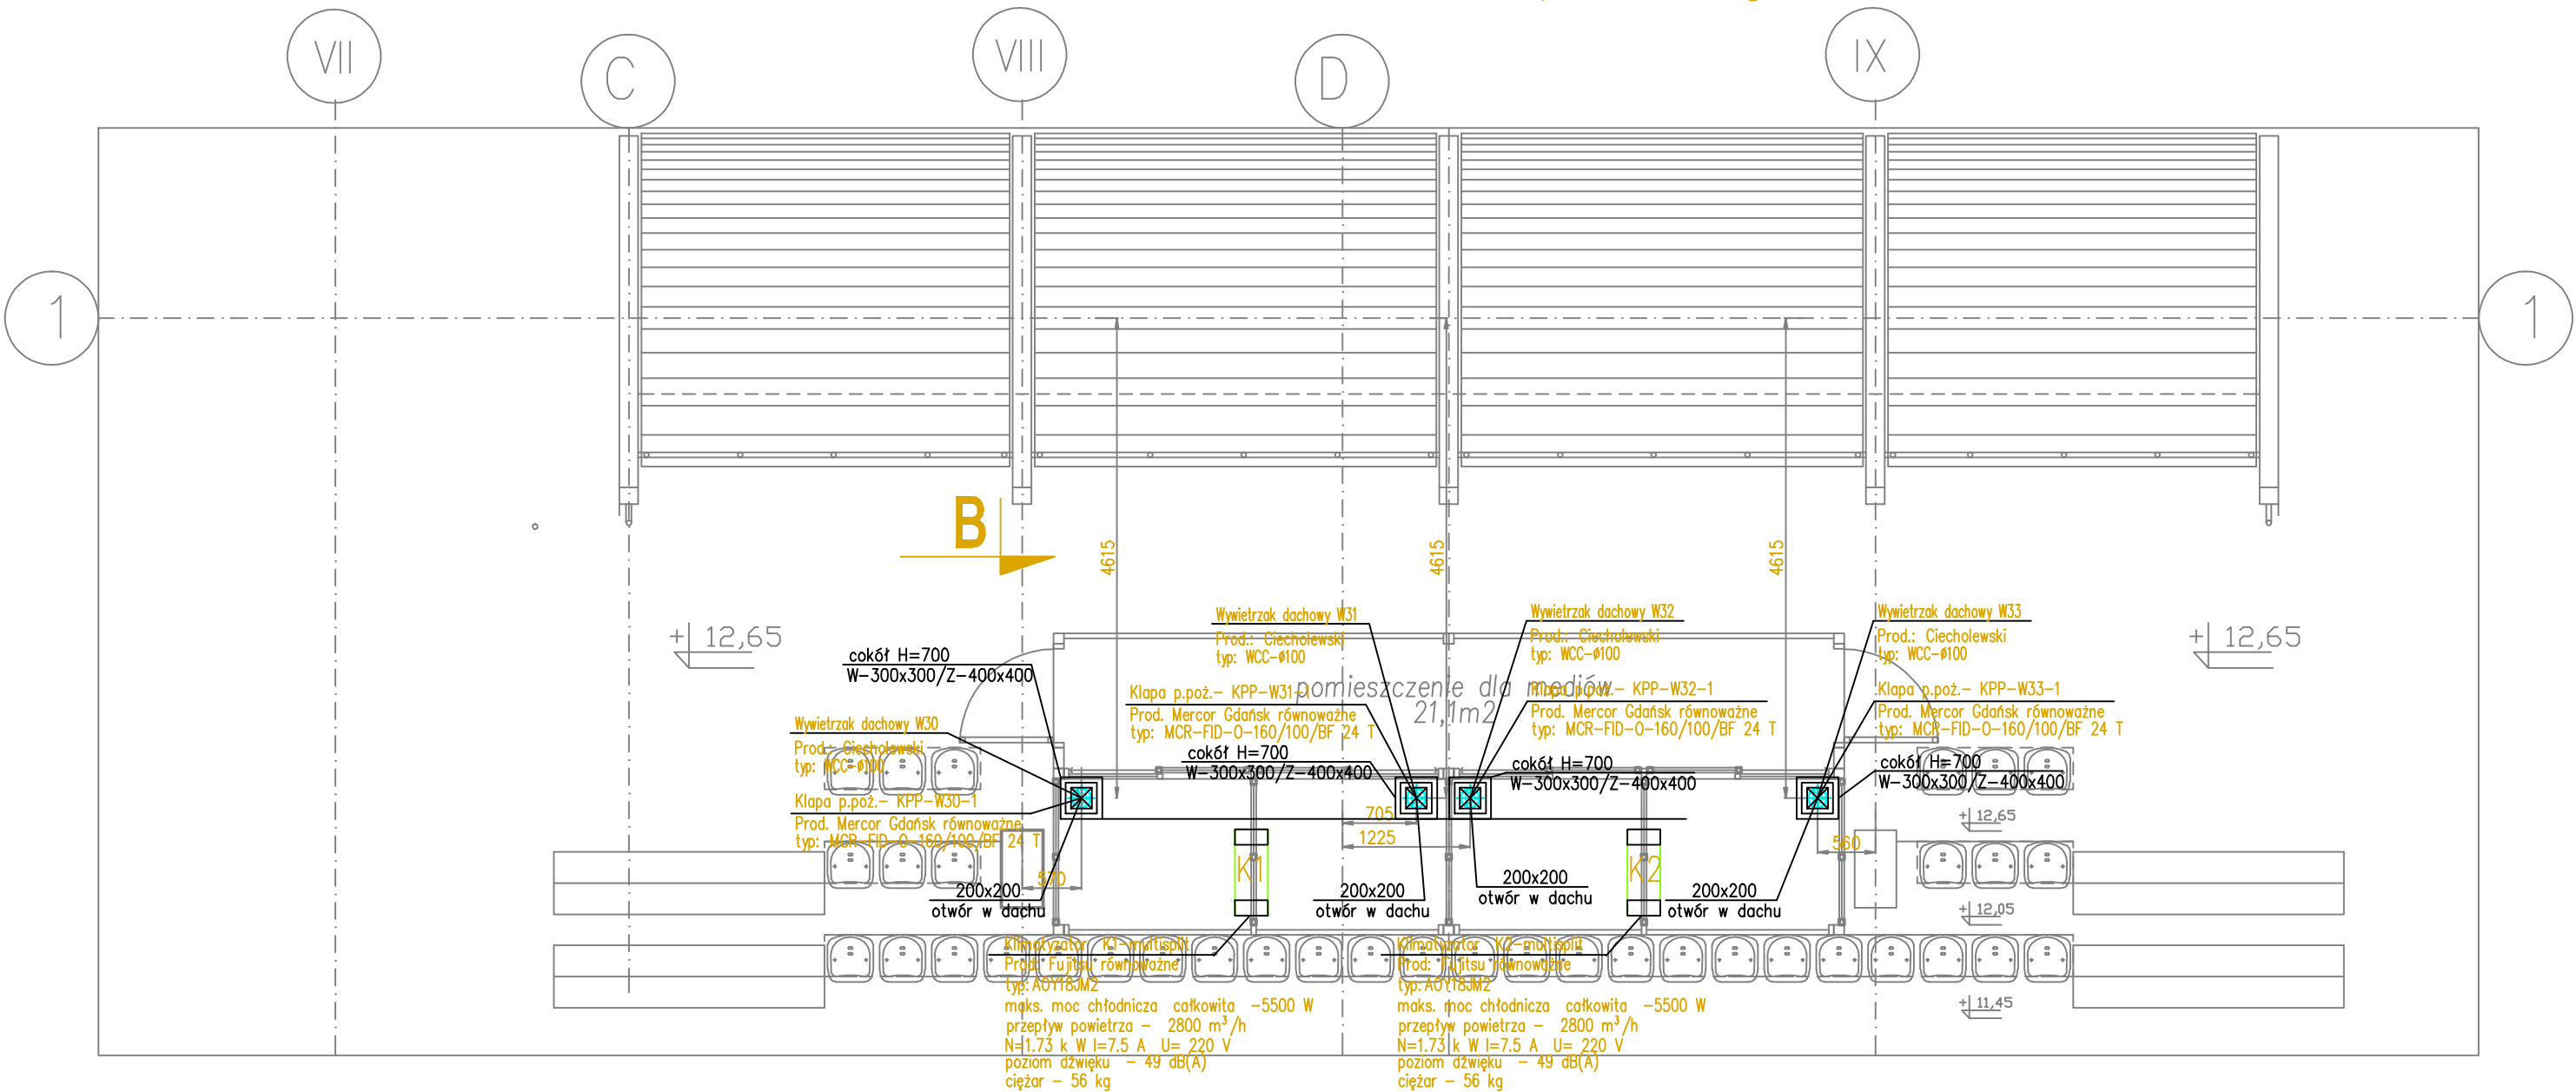

Rzut trybun-fragment

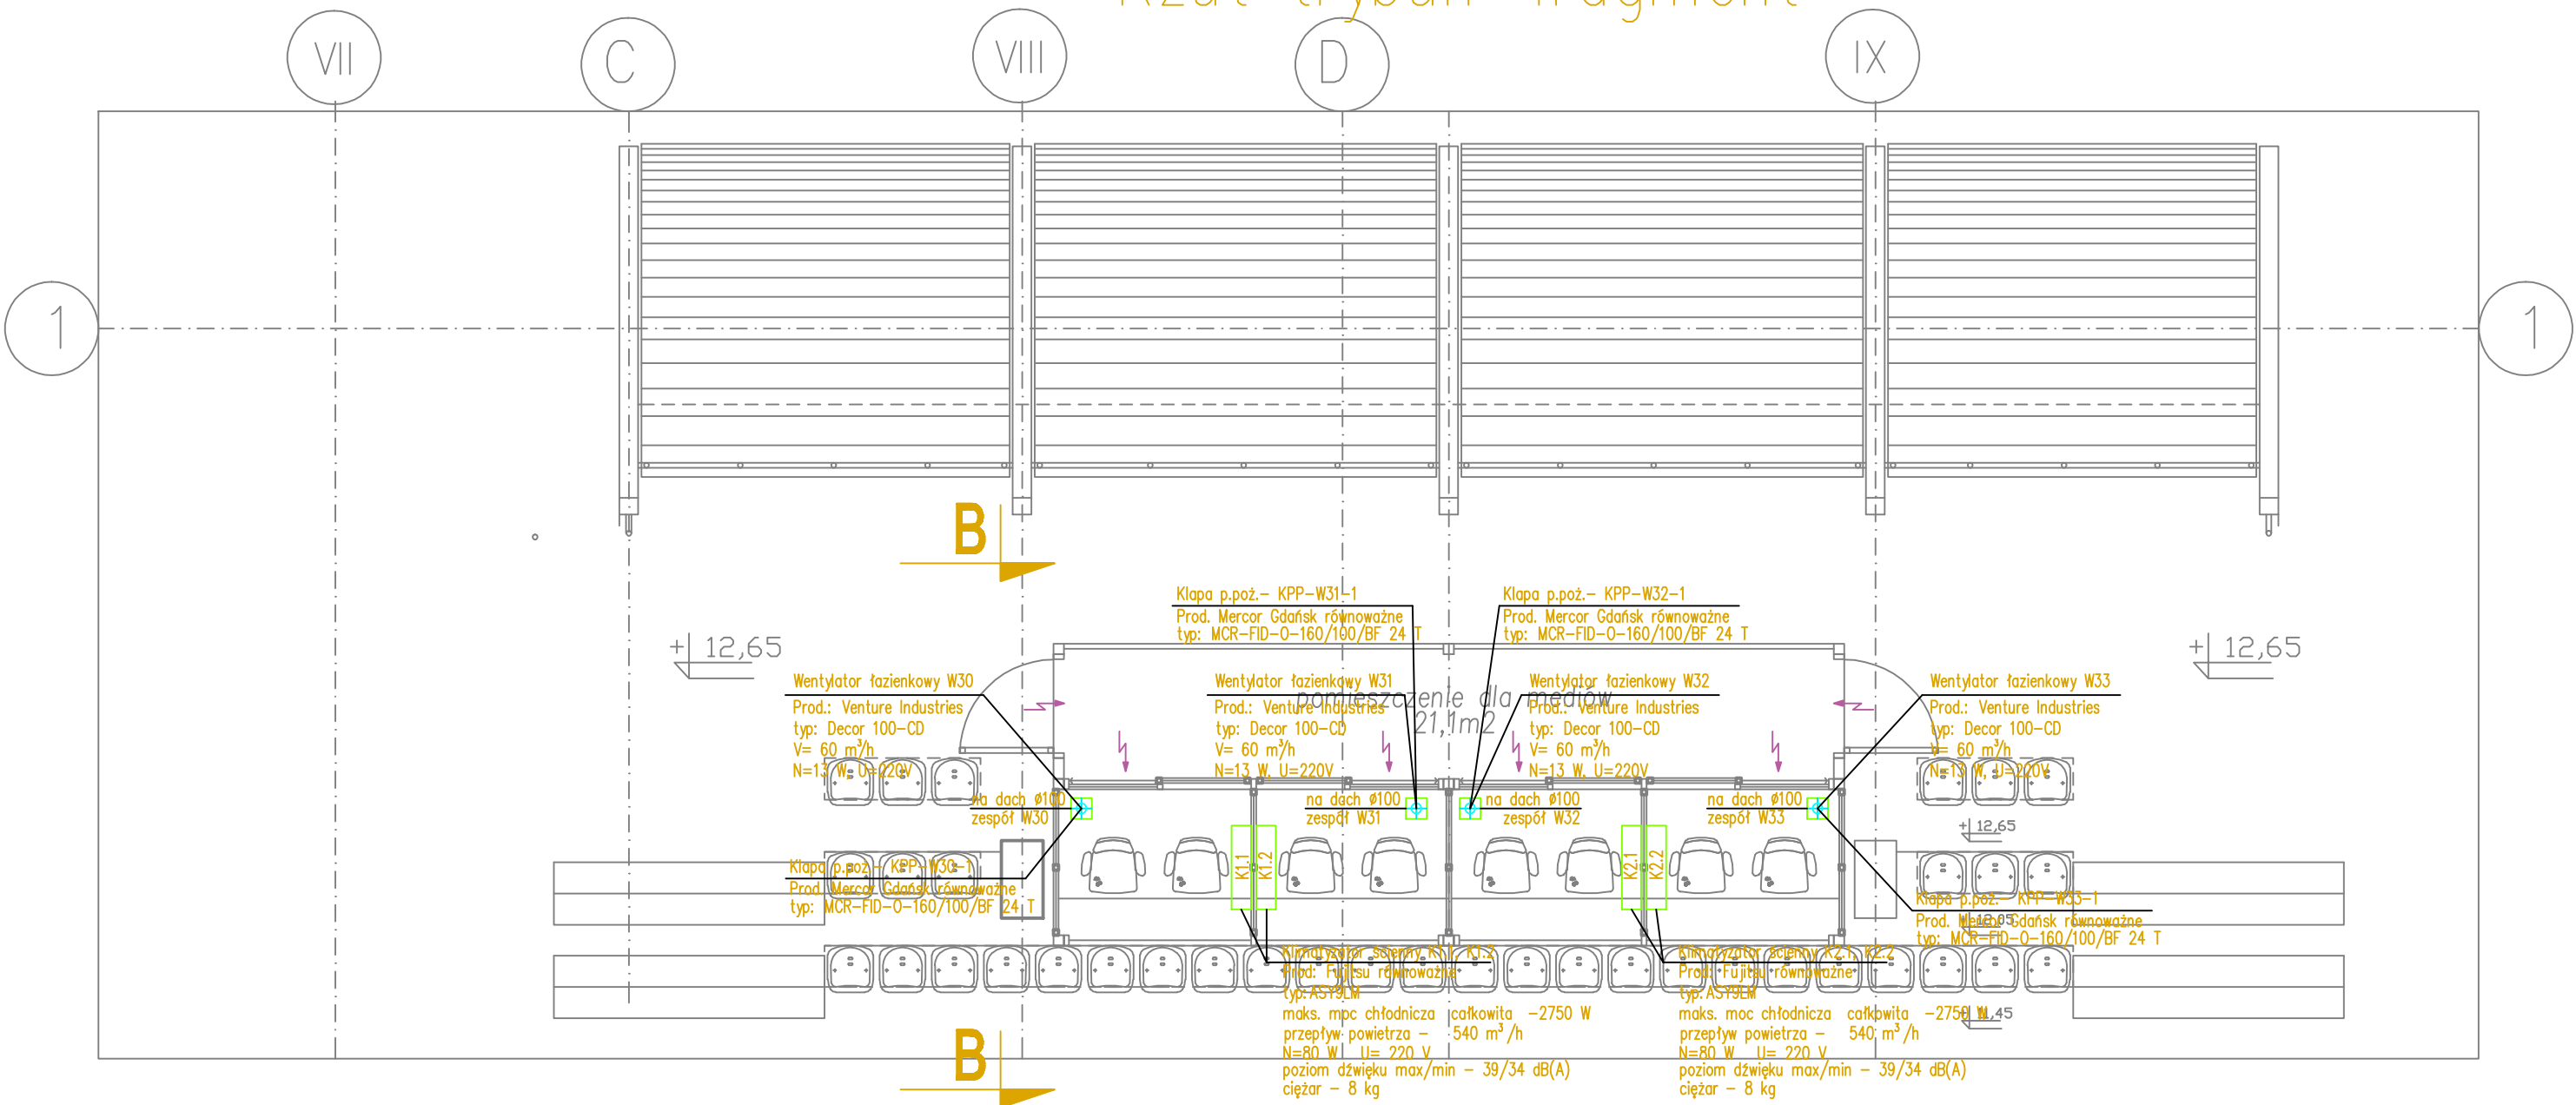

JEDNOSTKA PROJEKTOWA	
STALPROJEKT ul. Opoka 10, 80-330 Gdańsk	
GŁÓWNY PROJEKTANT	
mgr inż. arch. Grzegorz Formella upr. bud. nr PO/KK/006/02 mgr inż. arch. Adam Jowanowski	
WENTYLACJA	
mgr inż. Leszek Szumichora upr. bud. nr 929/82	
SPRAWDZIŁ	
mgr inż. Marian Łoborowski upr. bud. nr 498/74	
INWESTOR	
Gmina Miasta Gdynia Gdynia, Al. Marszałka Piłsudskiego 52/54	
GENERALNY WYKONAWCA INWESTYCJI	
...	
PROJEKT	
STADION RUGBY Z ZAPLECZEM SOCJALNYM Gdynia, ul. Sportowa, dz. nr ew. 948/1	
STADIUM	
PROJEKT WYKONAWCZY	
BRANŻA	
WENTYLACJA I KLIMATYZACJA	
NAZWA RYSUNKU	
RZUT TRYBUN STANOWSKA KOMENTATORÓW	
NR RYSUNKU	
W 5	
SKALA	1 : 50
DATA	05.2007
STATUS RYSUNKU	A = BEZ UWAG B = Z UWAGAMI C = Z UWAGAMI DO ZMIOTU