


B - B

Zasyпка piaskowa

Taśma ostrzegawcza

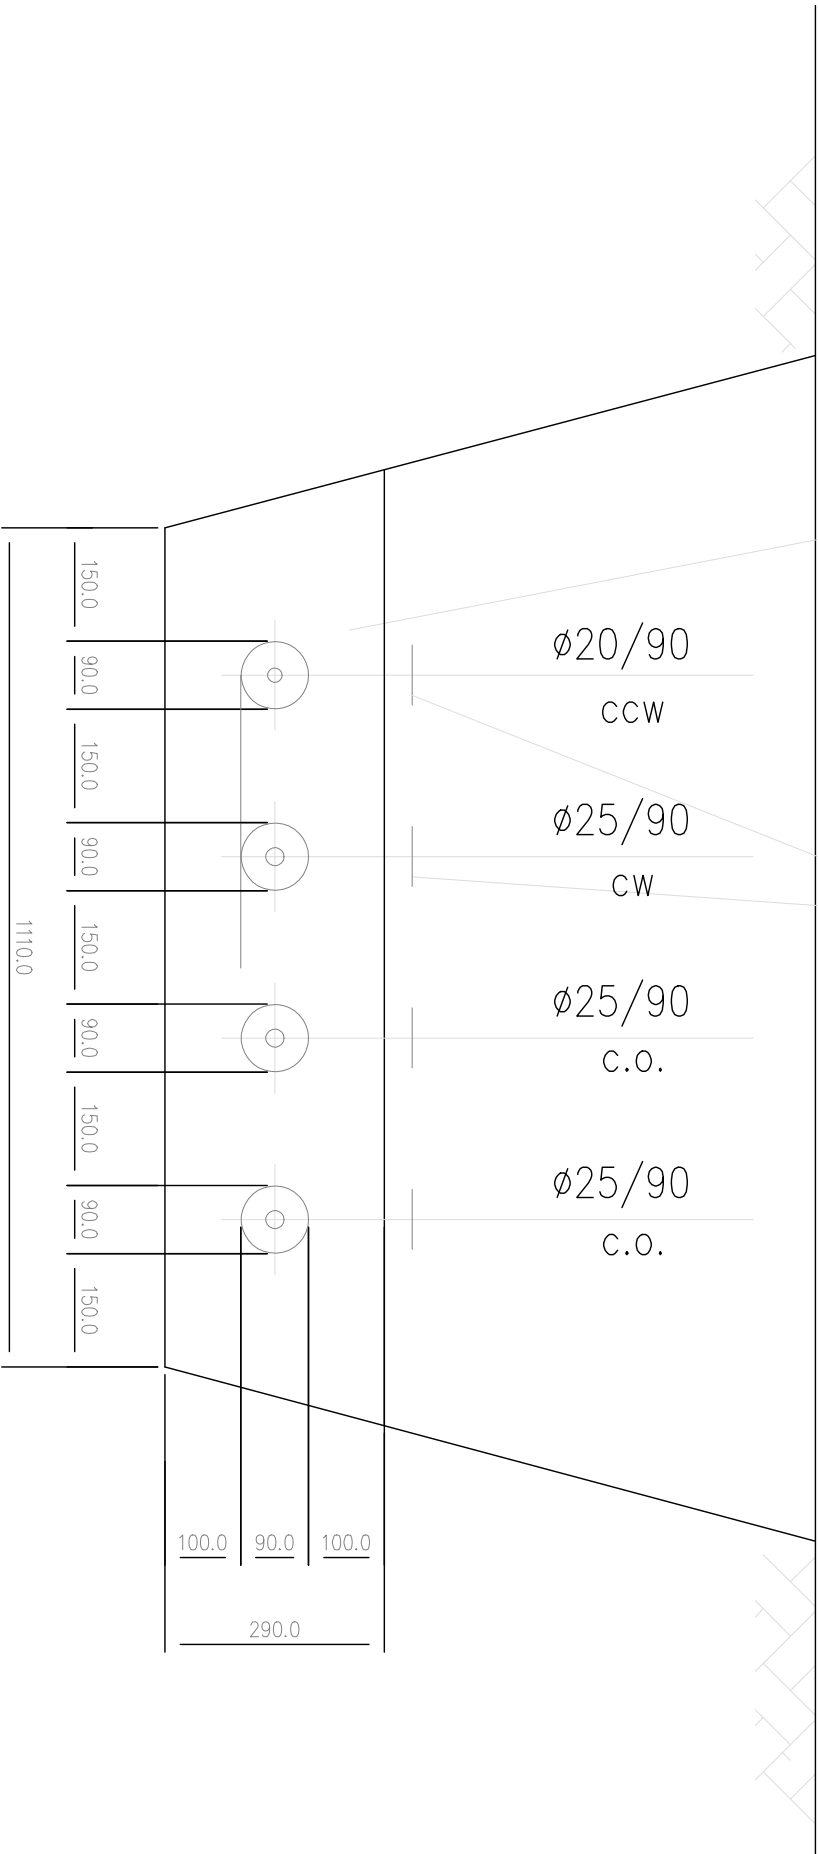

| | | | | | | | | | | | |
|--|--|---|--|------|--|---|--|--|--|--|--|
| JEDNOSTKA PROJEKTOWA | | | | | | ul. Opola Jędrzejńskiego 80-320 Gdańsk | | | | | |
| PROJEKTOWAŁ | | | | | | mgr. inż. Małgorzata Zaborowska-Muszyńska upr. bud. nr 160/Gd/2002 | | | | | |
| ARCHITEKCI | | | | | | | | | | | |
| | | | | | | | | | | | |
| SPRAWDZIŁ | | | | | | | | | | | |
| mgr. inż. Marcin Zaborowski | | | | | | | | | | | |
| upr. bud. nr 498/Gd/74 | | | | | | | | | | | |
| INWESTOR | | | | | | | | | | | |
| Gmina Miasta Gdynia | | | | | | | | | | | |
| Gdynia, Al. Marszałka Piłsudskiego 52/54 | | | | | | | | | | | |
| GENERAŁNY WYKONAWCA INWESTYCJI | | | | | | | | | | | |
| ... | | | | | | | | | | | |
| PROJEKT | | | | | | | | | | | |
| STADION RUGBY Z ZAPLECZEM SOCJALNYM | | | | | | | | | | | |
| Gdynia ul. Sportowa, dz. nr ew.948/1 | | | | | | | | | | | |
| INSTALACJA C.O. I ZASILANIA | | | | | | | | | | | |
| NAGRZEWNIC WENTYLACYJNYCH | | | | | | | | | | | |
| STADIUM | | | | | | | | | | | |
| PROJEKT WYKONAWCZY | | | | | | | | | | | |
| BRANŻA | | | | | | | | | | | |
| SANITARNA | | | | | | | | | | | |
| TYTUŁ RYSUNKU | | | | | | | | | | | |
| PRZEKRÓJ | | | | | | | | | | | |
| B – B | | | | | | | | | | | |
| NR RYSUNKU | | | | | | | | | | | |
| CO11 | | | | | | | | | | | |
| SKALA | | 1 : 10 | | DATA | | | | | | | |
| STATUS RYSUNKU | | A = BEZ UWAG B = Z UWAGAMI C= z UWAGAMI DO ZMIOTU | | | | | | | | | |