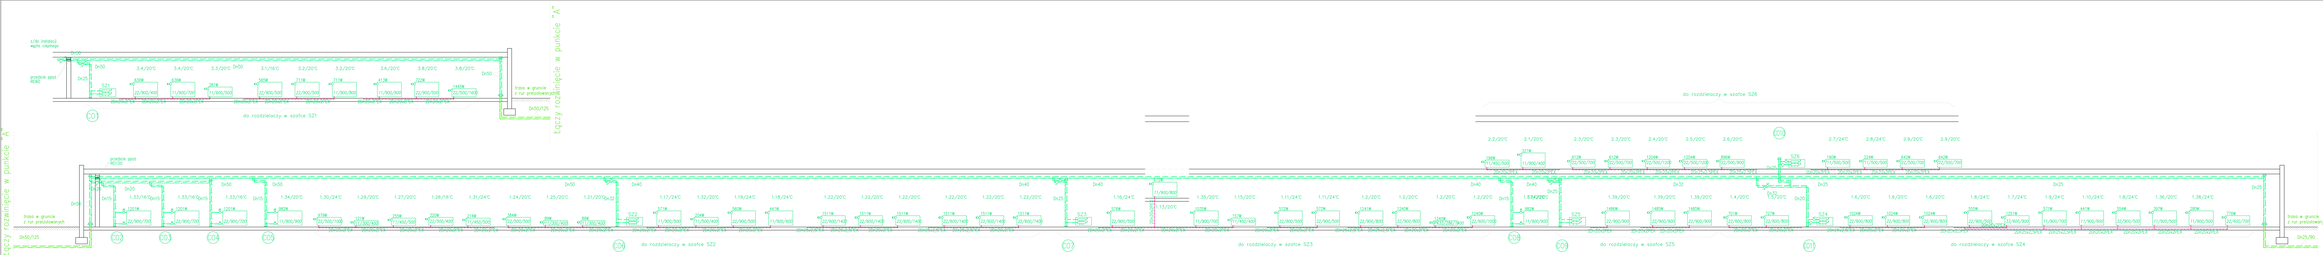

Oznaczenia średnic
(rurociągi miedziane)
Ø10 – 14x1 Cu
Ø15 – 18x1 Cu
Ø20 – 22x1 Cu
Ø25 – 28x1,5 Cu
Ø32 – 35x1,5 Cu
Ø40 – 42x1,5 Cu
Ø50 – 54x2,0 Cu

UWAGA:
W najwyższych punktach montować zawory odpowietrzające z zaworem odcinającym
W najniższych punktach montować korki spustowe
Wszystkie gałęzie przyłączeniowe do grzejników DN15.

grzejnik płytowy FORMO typ C lub równoważny
jednopłytowy o wysokości 900mm i długości 600mm
na gałęzie zasilającej zawór grzejnikowy z głowicą termostatyczną RTD-N
na pionowe zawór odcinający grzejnikowy RLV

grzejnik płytowy FORMO typ C lub równoważny
dwupłytowy o wysokości 900mm i długości 800mm
Podłączenie poprzez gwintur przyłączeniowy
na gałęzie zasilającej
Grzejnik wyposażony we wkładkę zaworową. Zamontować głowicę termostatyczną

UWAGA:
Wszystkie głowice termostatyczne w kolorowej antywandalowej
(zabezpieczone przed demontażem i złodziejami)

AUTORZY PROJEKTU	BIALPROJEKT s. bm. ul.Wyspiańskiego 7 81-368 Gdynia
UPRAWNIENIA	nr. tel. Wojciech Ziemowit Wiśniewski upr. budl. nr 1401/66/2002
ARCHITEKT	
BRANŻYSTA	upr. budl. nr 498/Gd/74
OBIEKT	Gmina Miasto Gdynia Gdynia, Al. Wincentego Pallottiego 52/54
NUMER(Y) KARTA(Y) ARKUSZ(Y)	
TEMAT	STADION RUGBY Z ZAPLECZEM SZKLARNI Gdynia, ul. Wincentego Pallottiego 52/54
FAZA	PROJEKT WYKONAWCZY
BRANŻA	SANITARNA
TYTUŁ RYSUNKU	ROZWINIĘCIE INSTALACJI C.O.
NR RYSUNKU	CO5
Skala	1 : 100
WRS	06.2007
STATUS RYSUNKU	A = WZ, UMIG B = Z UWAGAMI C = PROJEKT BUDOWLANY D = PROJEKT WYKONAWCZY