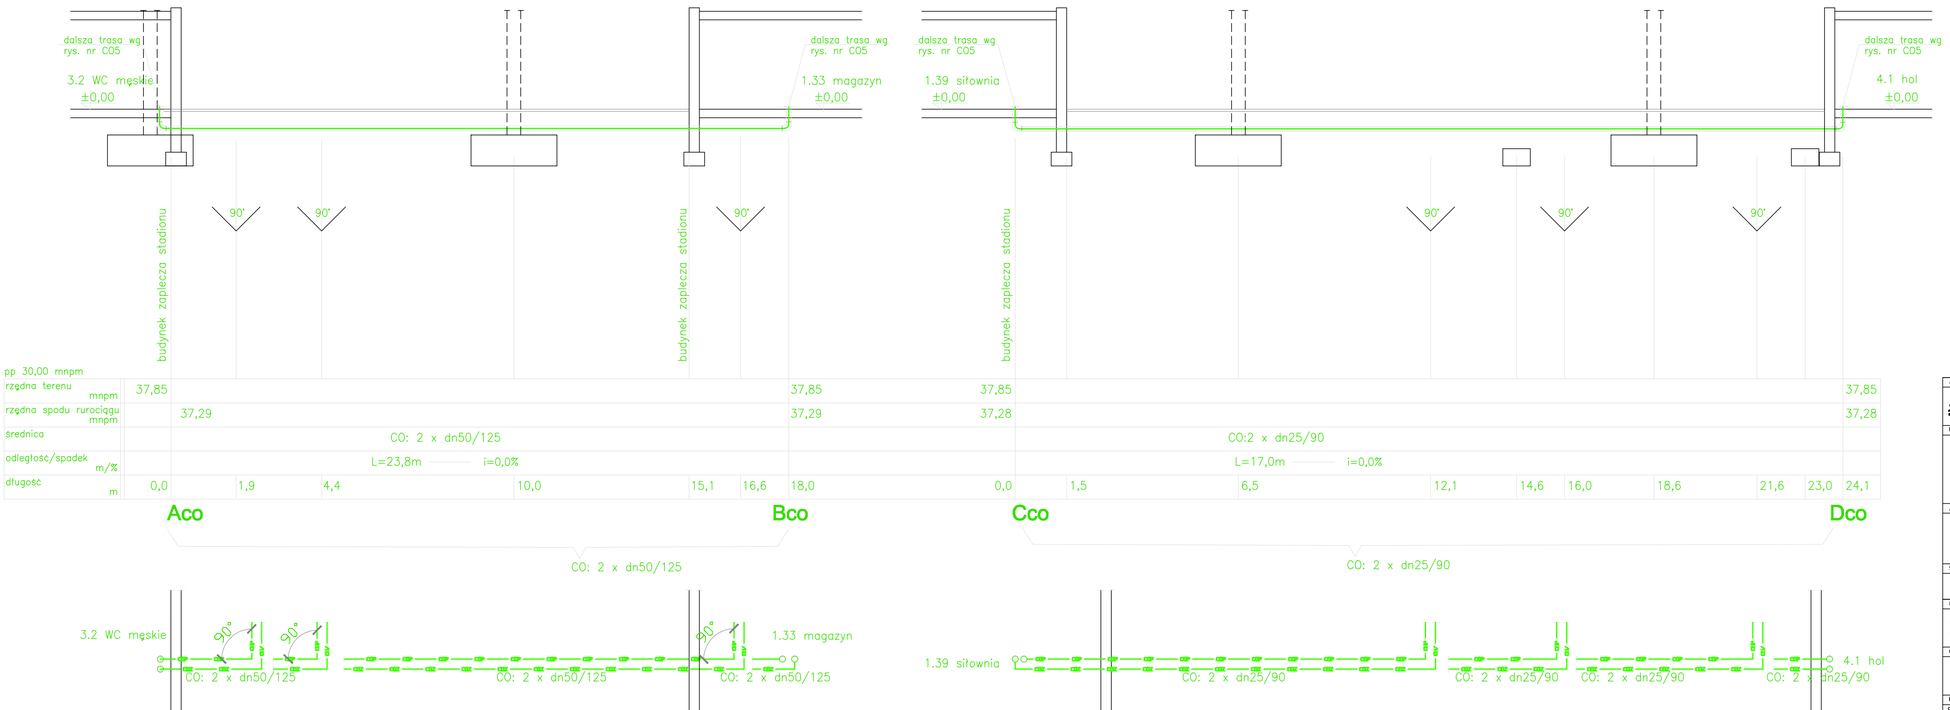

JEDNOSTKA PROJEKTOWA

STALPROJEKT SIEDZIBA ARCHITEKTONICZNA
ul. Opata J.Rybińskiego 11
80-320 Gdańsk

PROJEKTOWAŁ

mgr. inż Małgorzata Zaborowska-Mieszyńska
upr. bud. nr 160/Gd/2002

ARCHITEKCI

SPRAWDZIŁ

mgr. inż Marian Zaborowski
upr. bud. nr 498/Gd/74

INWESTOR

Gmina Miasta Gdynia
Gdynia, Al. Marszałka Piłsudskiego 52/54

GENERALNY WYKONAWCA INWESTYCJI

...

PROJEKT

STADION RUGBY Z ZAPLECZEM SOCJALNYM
Gdynia ul. Sportowa, dz. nr ew.948/1
INSTALACJA C.O. I ZASILANIA NAGRZEWNIC WENTYLACYJNYCH

STADIUM

PROJEKT WYKONAWCZY

BRANŻA

SANITARNA

TYTUŁ RYSUNKU

ROWNIĘCIE INSTALACJI C.O.
TRASA PODZIEMNA PREIZOLOWANA

NR RYSUNKU

C08

SKALA	1 : 100	DATA	06.2007

STATUS RYSUNKU

A = BEZ UWAG
B = Z UWAGAMI
C= Z UWAGAMI DO ZWROTU