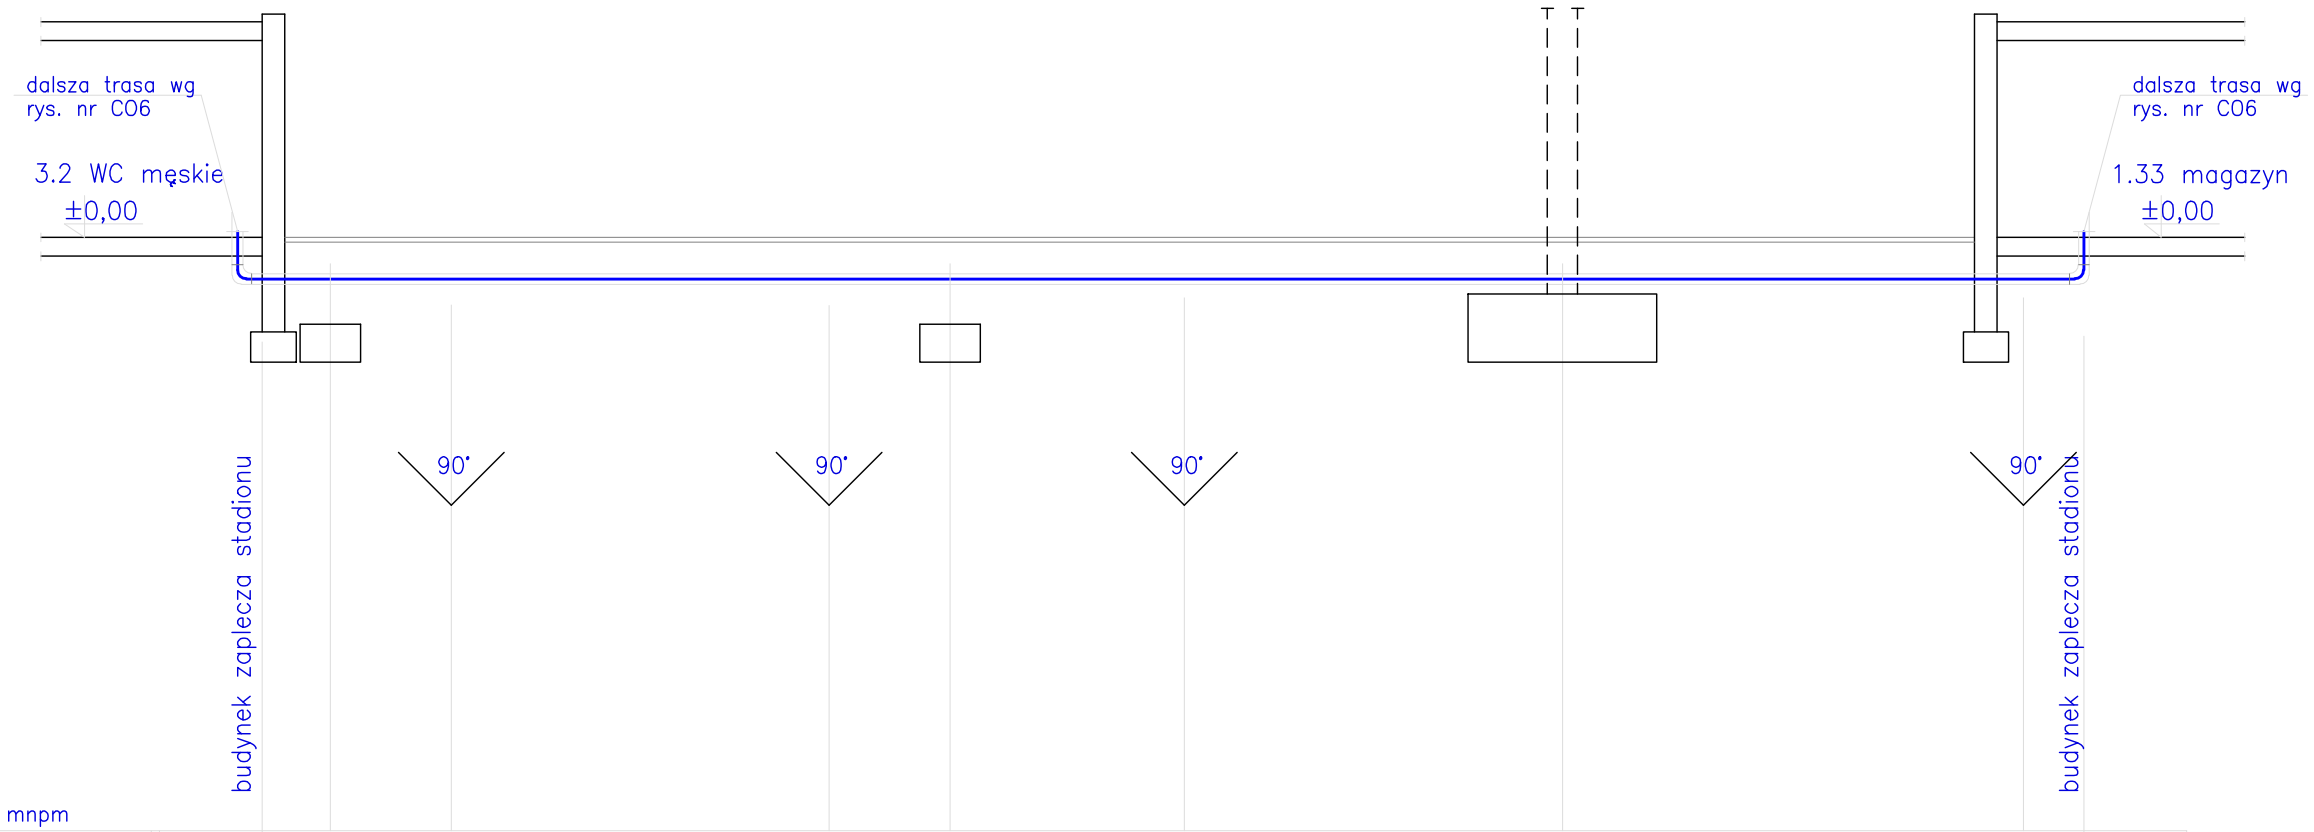

pp 30,00 mnpm												
rzędna terenu mnpm	37,85											37,85
rzędna osi rurociągu mnpm	37,30											37,30
średnica		CT: 2 x dn65/140										
odległość/spadek m/%		L=23,8m i=0,0%										
długość m	0,0		0,9	2,5		7,5	9,1	12,2		17,2	23,3	24,1

Act **Bct**

CT: 2 x dn65/140

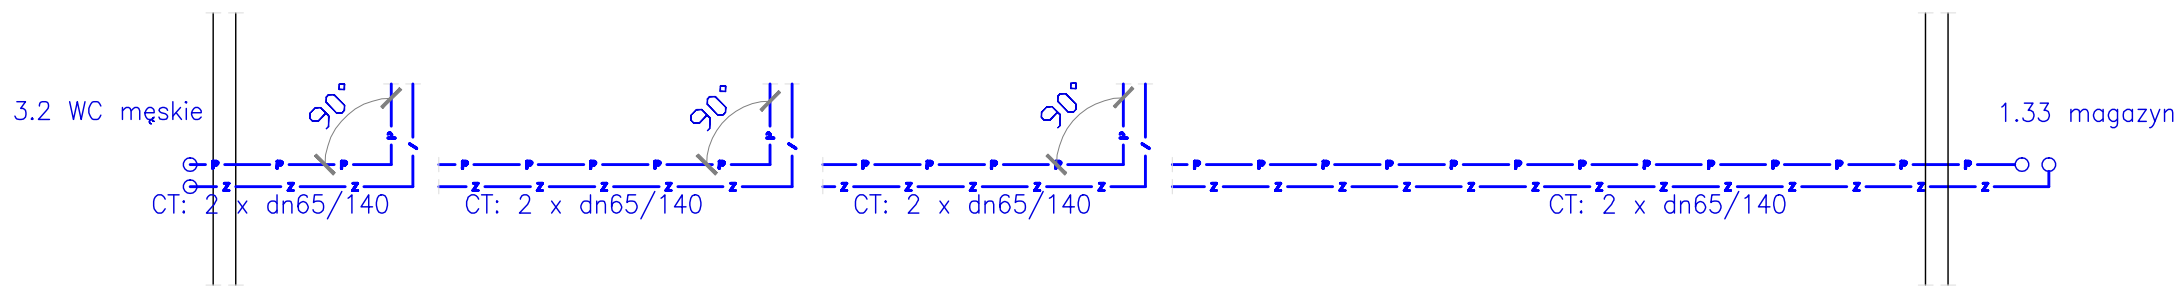

JEDNOSTKA PROJEKTOWA

STALPROJEKT BIURO ARCHITEKTONICZNE
ul. Opata J.Rybińskiego 11
80-320 Gdańsk

PROJEKTOWAŁ

mgr. inż. Małgorzata Zaborowska-Muszyńska
upr. bud. nr 160/Gd/2002

ARCHITEKCI

SPRAWDZIŁ

mgr. inż. Marian Zaborowski
upr. bud. nr 498/Gd/74

INWESTOR

Gmina Miasta Gdynia
Gdynia, Al. Marszałka Piłsudskiego 52/54

GENERALNY WYKONAWCA INWESTYCJI

...

PROJEKT

STADION RUGBY Z ZAPLECZEM SOCJALNYM
Gdynia ul. Sportowa, dz. nr ew.948/1
INSTALACJA C.O. I ZASILANIA NAGRZEWNIC WENTYLACYJNYCH

STADIUM

PROJEKT WYKONAWCZY

BRANŻA

SANITARNA

TYTUŁ RYSUNKU

ROWINIĘCIE INSTALACJI C.T.
TRASA PODZIEMNA PREIZOLOWANA

NR RYSUNKU

C09

SKALA	1 : 100	DATA	06.2007

STATUS RYSUNKU

A = BEZ UWAG
B = Z UWAGAMI
C= Z UWAGAMI DO ZWROTU