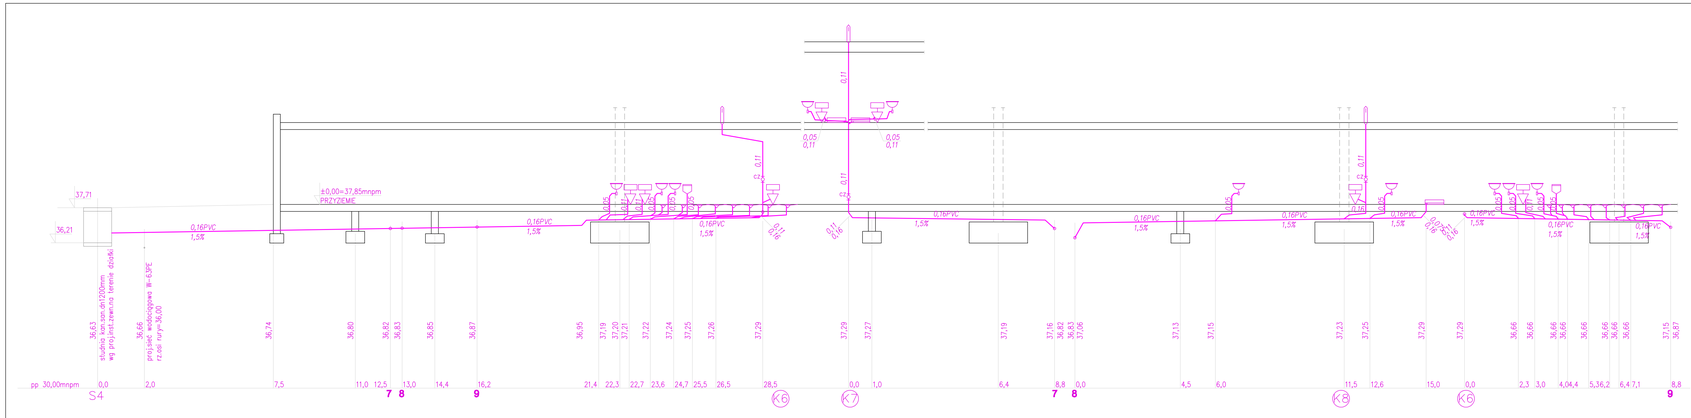

JEDNOSTKA PROJEKTOWA

ALPROJEKT Sp. z o.o.
ul. Opola Ząbkowskiego 11
80-320 Gdańsk

PROJEKTOWAŁ

mgr. inż. Małgorzata Zaborowska-Muszyńska
upr. bud. nr 160/Gd/2002

ARCHITEKCI

SPRAWDZIŁ

mgr. inż. Marian Zaborowski
upr. bud. nr 498/Gd/74

INWESTOR

Gmina Miasta Gdynia
Gdynia, Al. Marszałka Piłsudskiego 52/54

GENERALNY WYKONAWCA INWESTYCJI

...

PROJEKT

STADION RUGBY Z ZAPLECZEM SOCJALNYM
Gdynia ul. Sportowa, dz. nr ew.948/1
INSTALACJA WOD-KAN

STADIUM

PROJEKT WYKONAWCZY

BRANŻA

SANITARNA

TYTUŁ RYSUNKU

ROZWINIĘCIE KANALIZACJI SANITARN
KS6, KS7, KS8

NR RYSUNKU

WK10

SKALA	1 : 100	DATA	06.2007

STATUS RYSUNKU

A – BEZ UWAG
B – Z UWAGAMI
C – Z UWAGAMI DO ZMIOTU