


A.A.

Zaypka piaskowa

Taśma ostrzegawcza

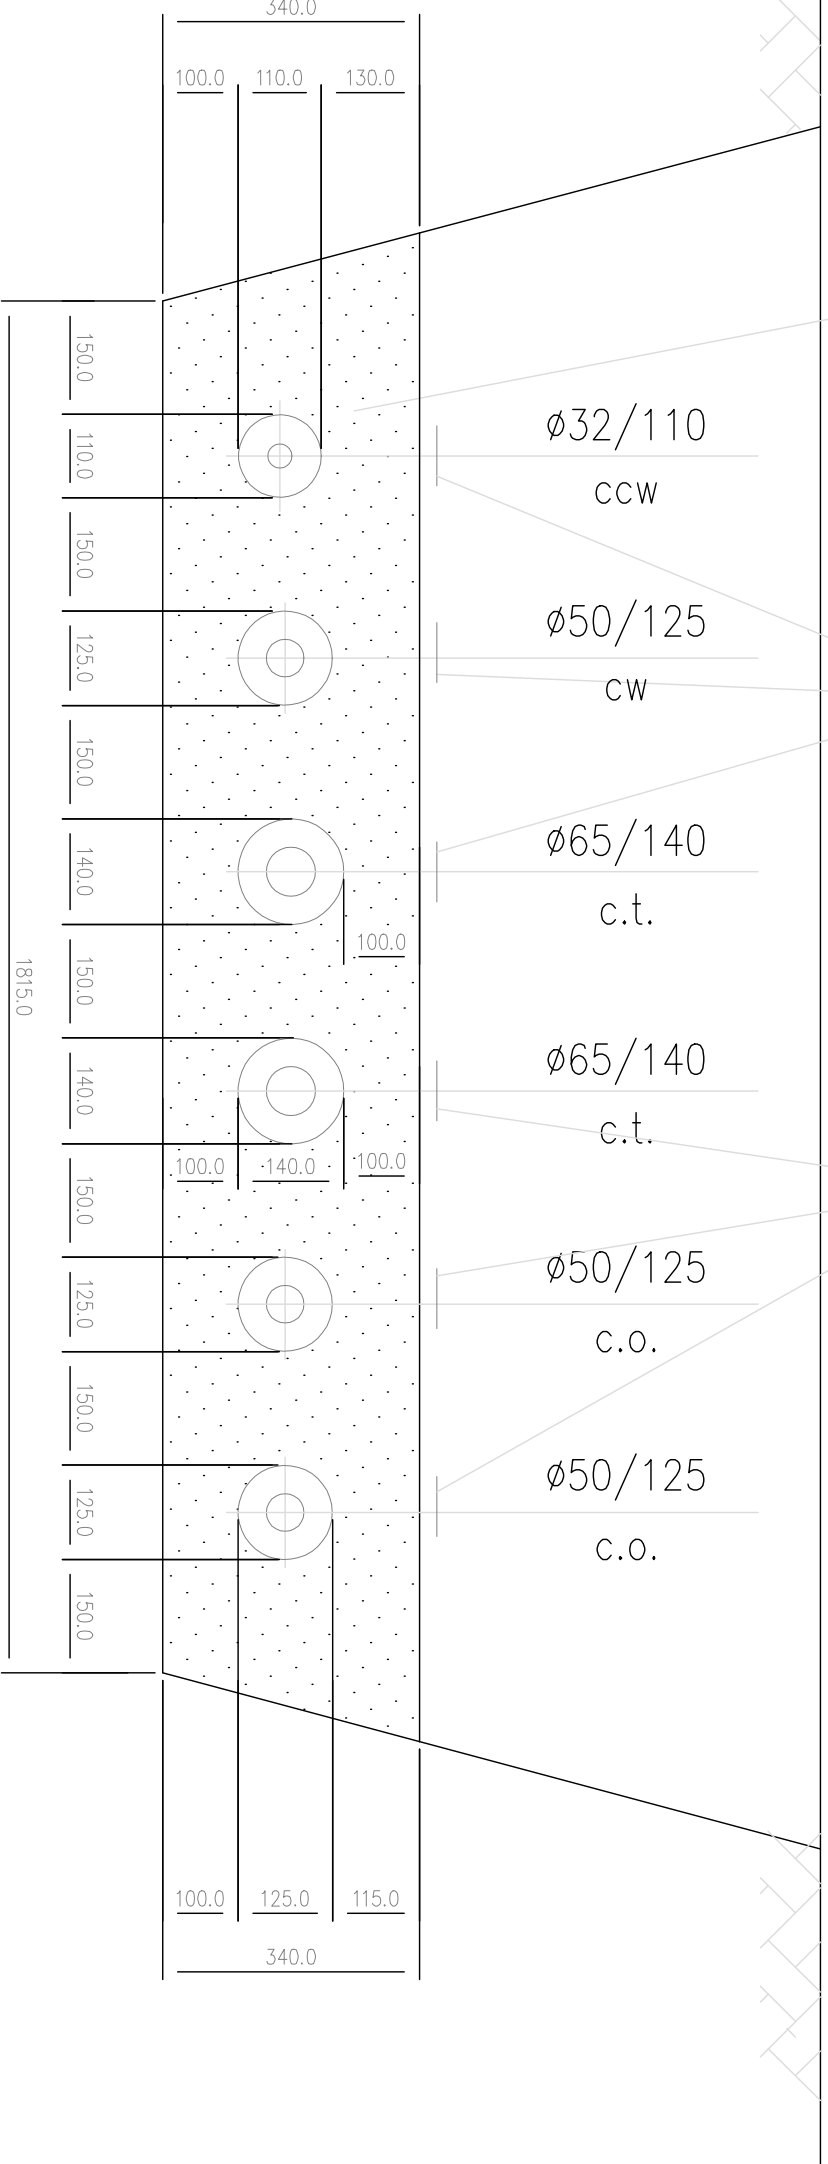

JEDYNOŚĆ PROJEKTOWA	
STALPROJEKT ul. Dąbia, 13A/10kiego 11 80-320 Gdańsk	
PROJEKTOWAŁ	
mgr. inż. Mategorza Zaborowska-Maszyńska upr. bud. nr 160/Gd./2012	
ARCHITEKT	
SPRAWDZIŁ	
mgr. inż. Marjan Zaborowski upr. bud. nr 498/Gd./74	
INWESTOR	
Gmina Miasta Gdynia Gdynia, Al. Marszałka Piłsudskiego 52/54	
GENERALNY WYKONAWCA INWESTYCJI	
...	
PROJEKT	
STADION RUGBY Z ZAPLECZEM SOCJALNIM	
Gdynia ul. Sportowa, dz. nr ew.948/1	
INSTALACJA WOD-KAN	
STADIUM	
PROJEKT WYKONAWCZY	
BRANŻA	
SANITARNA	
TYTUŁ RYSUNKU	
PRZEKRÓJ A-A	
WK12	
SKALA	1 : -- DATA 06.2007
STATUS RYSUNKU	A = BEZ UWAG B = Z UWAGAMI C = Z UWAGAMI DO ZMIENTY