


# B - B

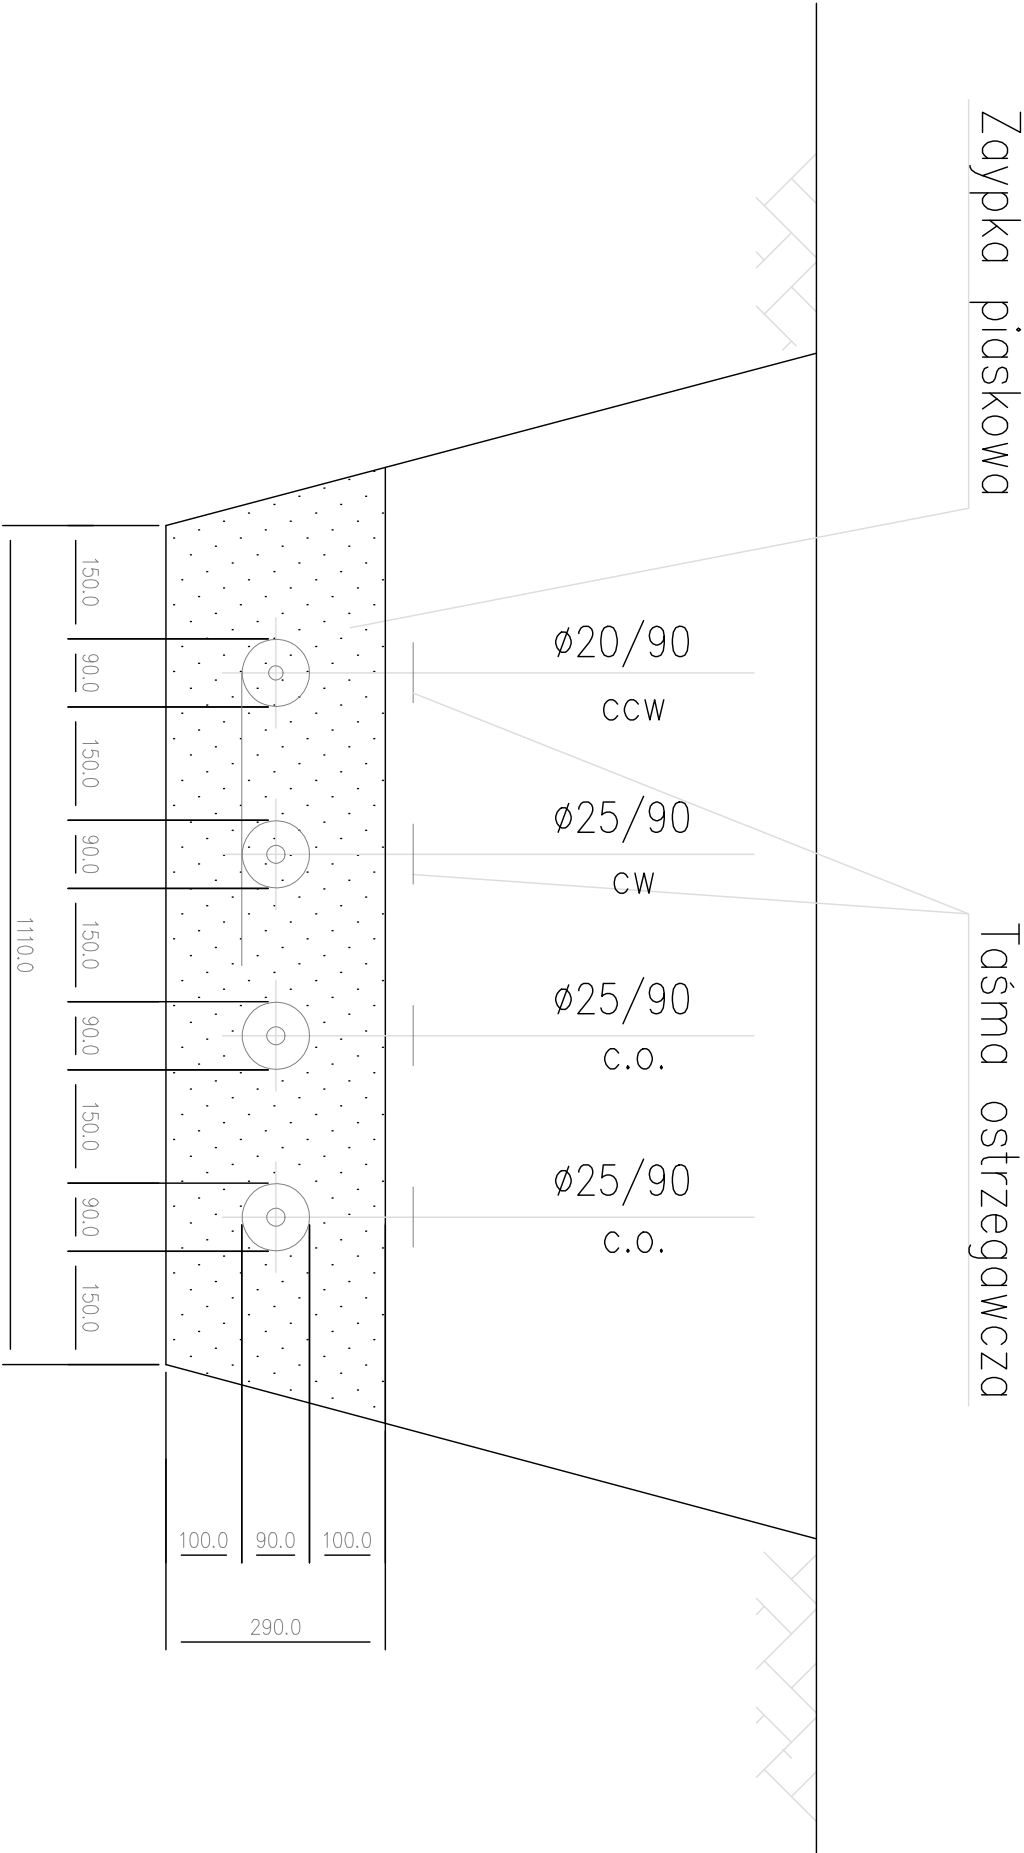

JEDNOSTKA PROJEKTOWA		
<b>STALPROJEKT</b> ul. Opola 1Ryńskiego 11 80-320 Gdańsk		
PROJEKTOWAŁ		
mgr. inż. <a href="#">Mojżesz Zaborski</a> upr. bud. nr 160/Gd/2012		
ARCHITEKCI		
SPRAWDZIŁ		
mgr. inż. <a href="#">Marian Zaborski</a> upr. bud. nr 498/Gd/74		
INWESTOR		
Gmina Miasta Gdynia Gdynia, Al. Marszałka Piłsudskiego 52/54		
GENERALNY WYKONAWCA INWESTYCJI		
...		
PROJEKT		
STADION RUGBY Z ZAPLECZEM SOCJALNYM Gdynia ul. Sportowa, dz. nr ew.948/1		
<a href="#">INSTALACJA WOD-KAN</a>		
STADIUM		
PROJEKT WYKONAWCZY		
BRANŻA		
SANITARNA		
TYTUŁ RYSUNKU		
<a href="#">PRZEKRÓJ B-B</a>		
NR RYSUNKU		
<a href="#">WK13</a>		
SKALA	1 : --	DATA 06.2007
STATUS RYSUNKU	A = BEZ UWAG B = Z UWAGAMI C = Z UWAGAMI DO ZMIOTU	