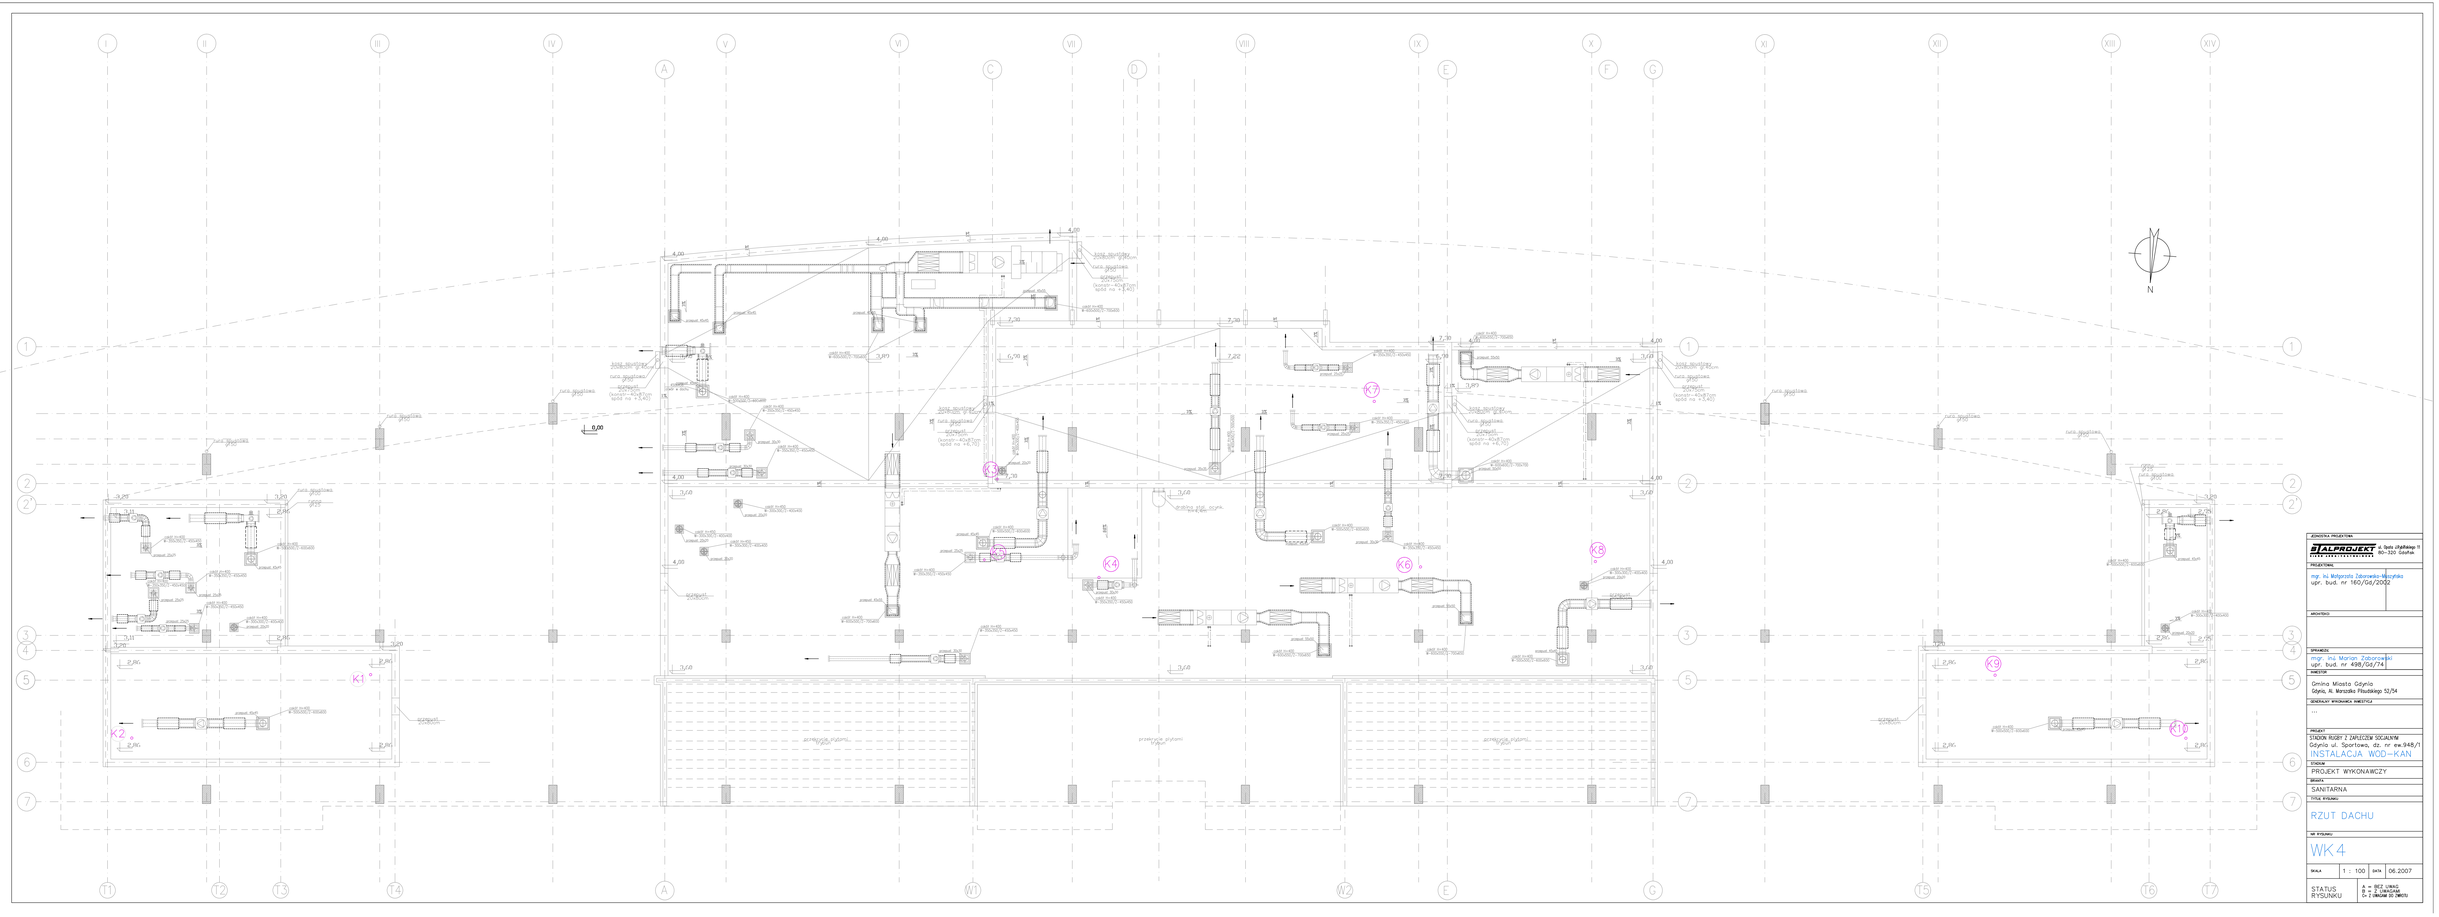

JEDNOSTKA PROJEKTOWA

ALPROJEKT
Gdynia, ul. Bałtyckiego 19
80-320 Gdańsk

PROJEKTOWAŁ

mgr. inż. Małgorzata Zaborowska-Mazurska
upr. bud. nr 160/Gd/2002

ARCHITEKTO

SPRAWDZIŁ

mgr. inż. Marian Zaborowski
upr. bud. nr 498/Gd/74

INWESTOR

Gmina Miasta Gdynia
Gdynia, Al. Marszałka Piłsudskiego 52/54

GENERALNY WYKONAWCA INWESTYCJI

...

PROJEKT

STADION RUGBY Z ZAPLECZEM SOCJALNYM
Gdynia ul. Sportowa, dz. nr ew.948/1

INSTALACJA WOD-KAN

STADIUM

PROJEKT WYKONAWCZY

BRANŻA

SANITARNA

TYTUŁ WYKONAWCY

RZUT DACHU

NR WYKONAWCY

WK 4

SKALA	1 : 100	DATA	06.2007

STATUS RYSUNKU
A = BEZ UWAG
B = Z UWAGAMI
C= Z UWAGAMI DO ZWROTU