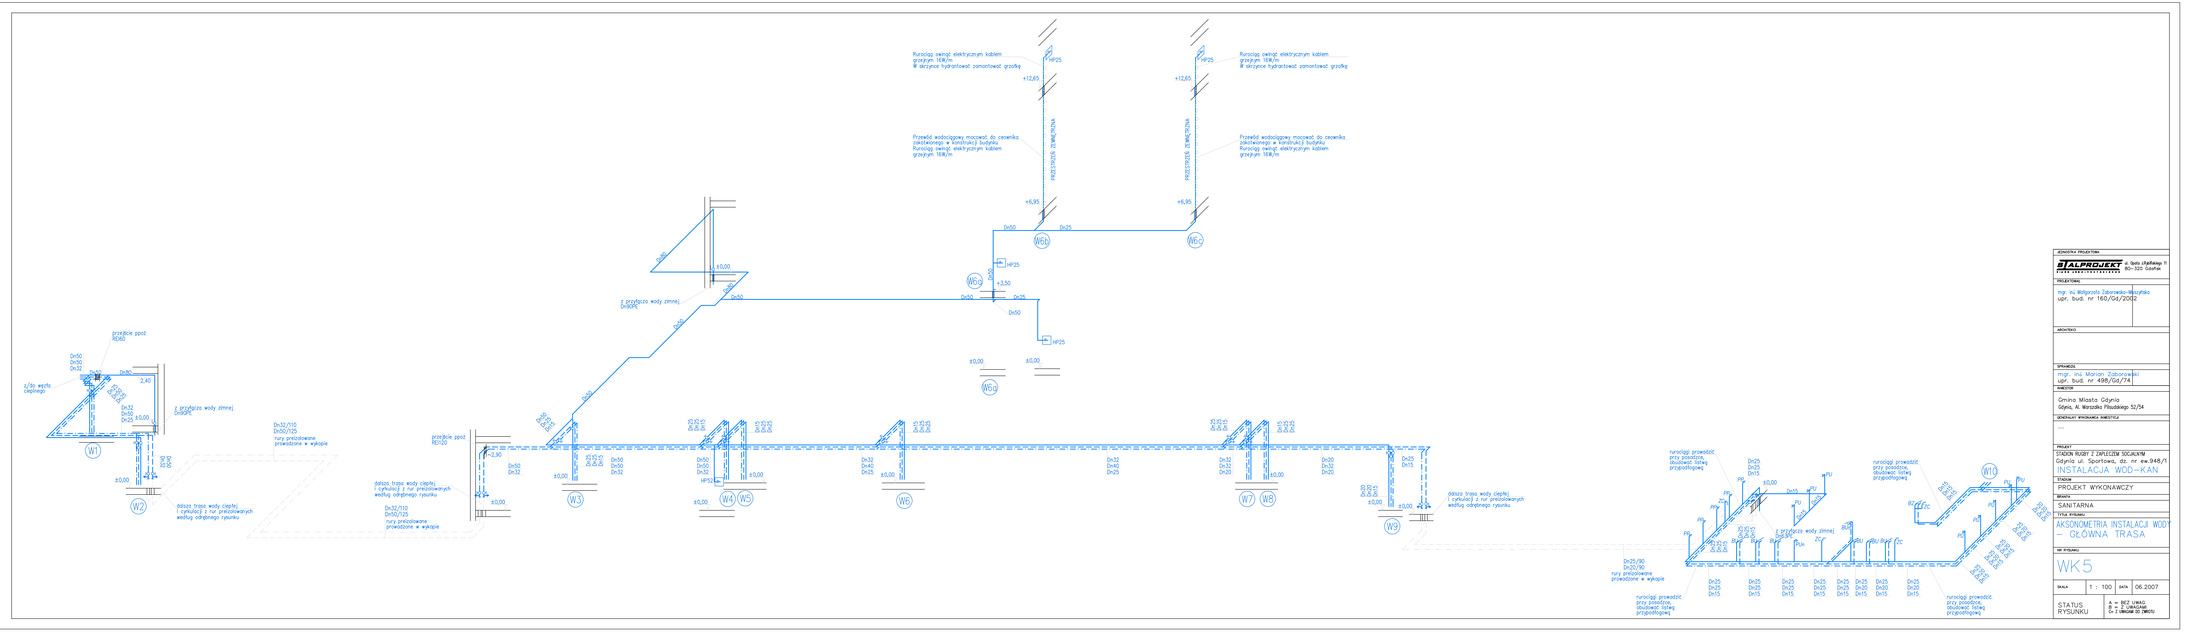

JEDNOSTKA PROJEKTOWA

ALPROJEKT ul. Syzia Wielkiego 11 80-320 Gdańsk

PROJEKTOWAŁ:

mgr. inż. Małgorzata Zdanowska-Wszołek
upr. budl. nr 160/Gd/2002

ARCHITEKCI

SPRAWDZIŁ

mgr. inż. Marian Zdanowski
upr. budl. nr 498/Gd/74

INWESTOR

Gmina Miasta Gdynia
Gdynia, M. Warszalic Piłsudskiego 52/54

GENERALNY WYKONAWCA INWESTYCJI

PROJEKT

STADION RUGBY Z ZAPLECZEM SOCJALNYM
Gdynia ul. Sportowa, dz. nr ew.948/1

INSTALACJA WOD-KAN

STADION

PROJEKT WYKONAWCZY

BRANŻA

SANITARNA

TYTUŁ RYSUNKU

AKSONOMETRIA INSTALACJI WOD
– GŁÓWNA TRASA

NR RYSUNKU

WK5

SKALA	1 : 100	DATA	06.2007

STATUS RYSUNKU

A – RFZ-UWAG
B – Z UWAGAMI
D– Z UWAGAMI DO ZMIAN