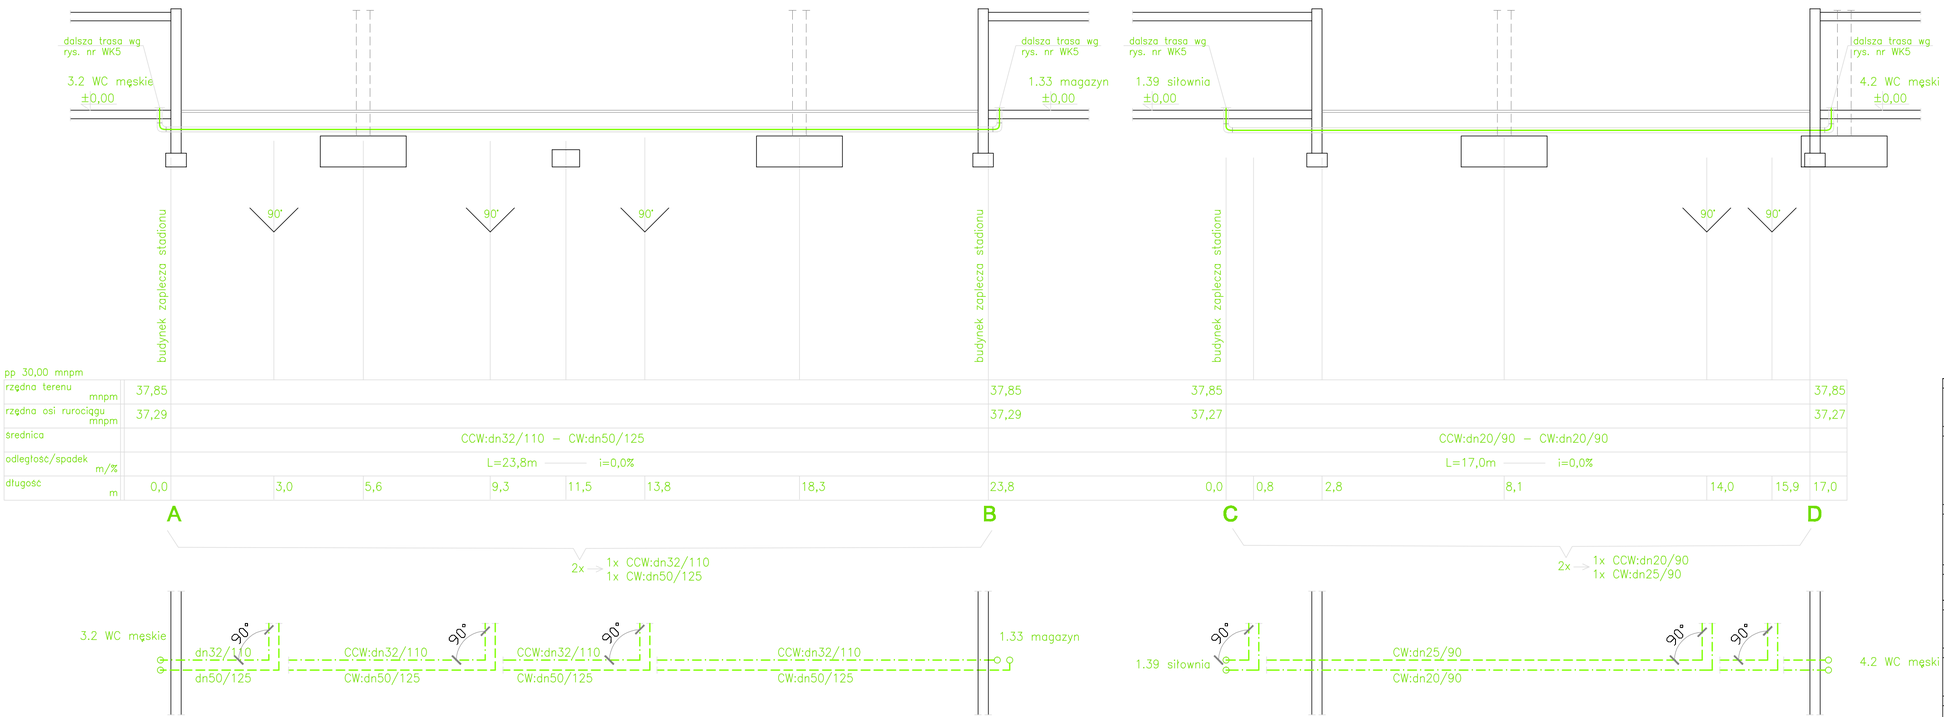

JEDNOSTKA PROJEKTOWA

ALPROJEKT ul. Opata J.Rybińskiego 11 80–320 Gdańsk

PROJEKTOWAŁ

mgr. inż. Małgorzata Zaborowska-Maszyńska
upr. bud. nr 160/Gd/2002

ARCHITEKCI

SPRAWDZIŁ

mgr. inż. Marian Zaborowski
upr. bud. nr 498/Gd/74

INWESTOR

Gmina Miasta Gdynia
Gdynia, Al. Marszałka Piłsudskiego 52/54

GENERALNY WYKONAWCA INWESTYCJI

...

PROJEKT

STADION RUGBY Z ZAPLECZEM SOCJALNYM
Gdynia ul. Sportowa, dz. nr ew.948/1
INSTALACJA WOD–KAN

STADIUM

PROJEKT WYKONAWCZY

BRANŻA

SANITARNA

TYTUŁ RYSUNKU

ROZWINIĘCIE INSTLACJI WODY – TRASY PODZIEMNE PREIZOLOWANE

NR RYSUNKU

WK7

SKALA	1 : 100	DATA	06.2007

STATUS RYSUNKU

A = BEZ UWAG
B = Z UWAGAMI
C= Z UWAGAMI DO ZWROTU