



A - A

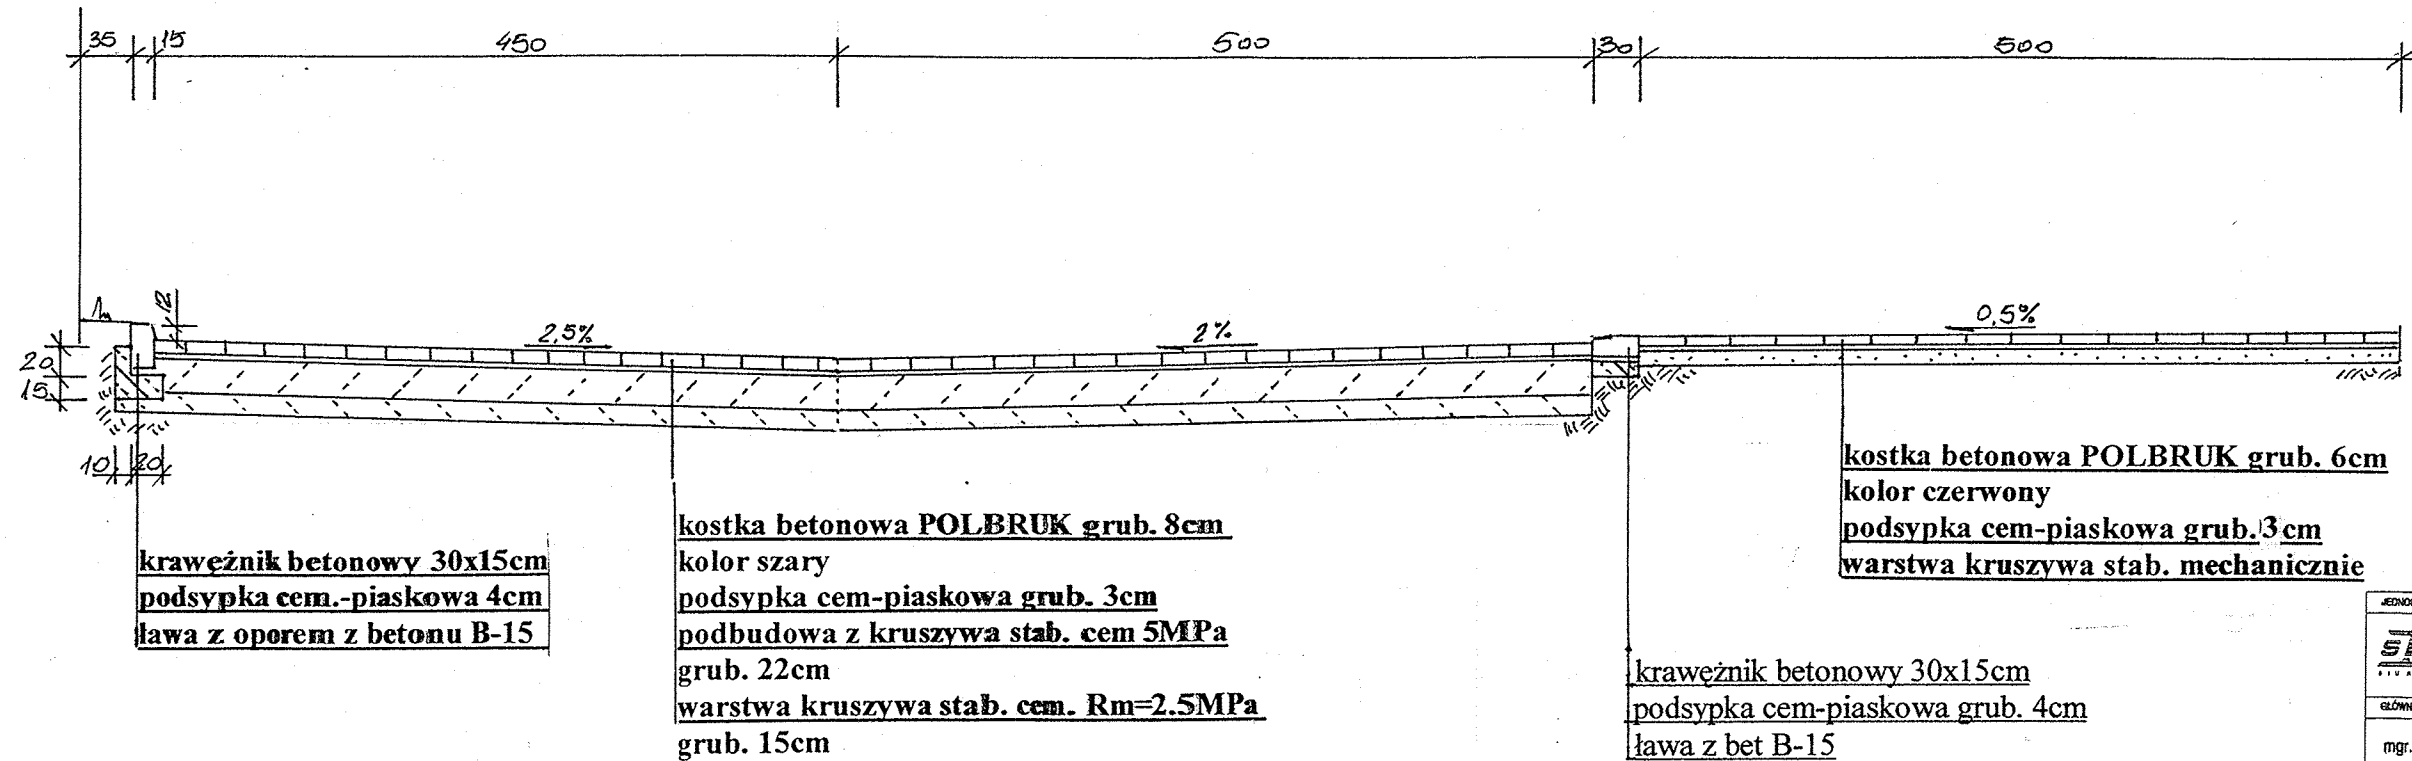

B - B

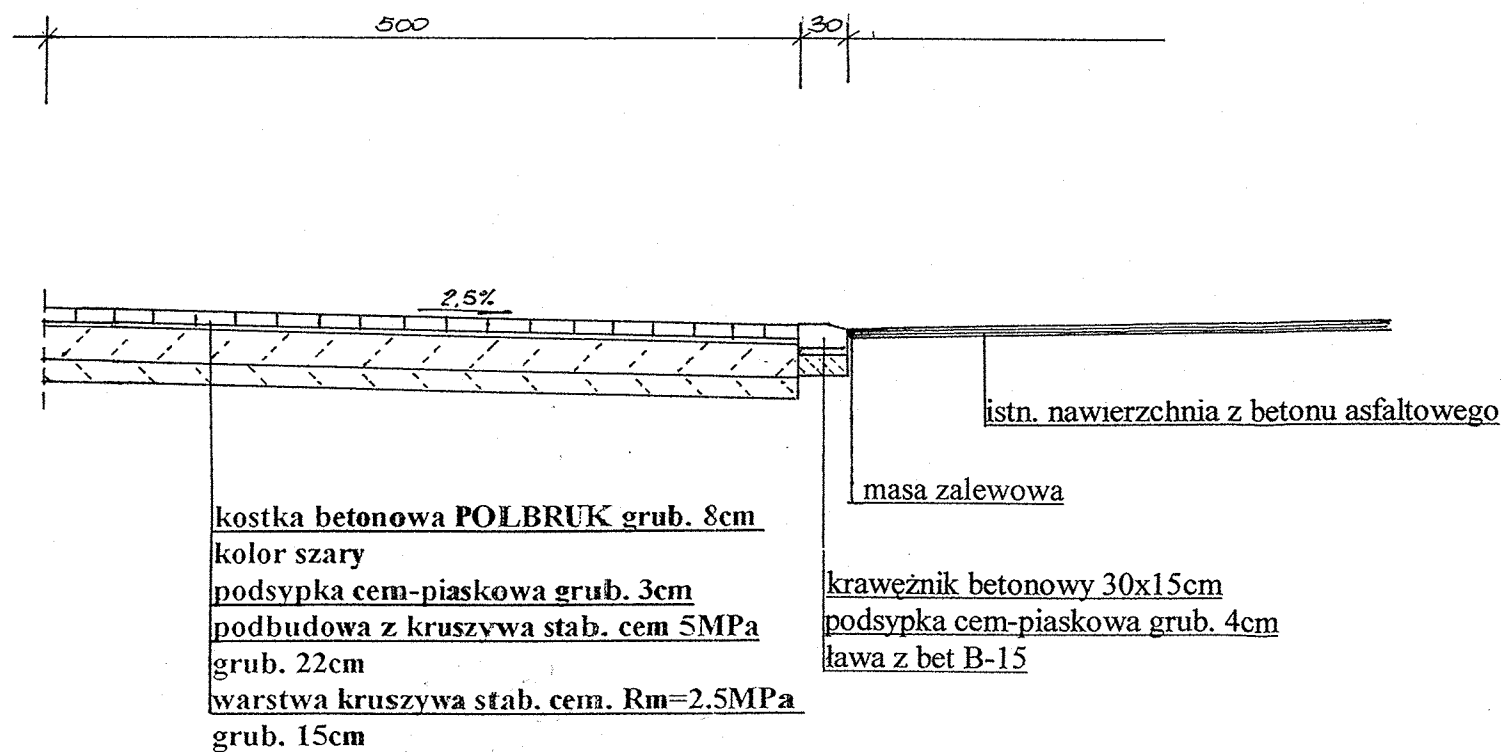

JEDNOSTKA PROJEKTOWA	
STALPROJEKT	ul. Opata J. Rybińskiego 11 80-320 Gdańsk
GŁÓWNY PROJEKTANT	
mgr. inż. arch. Grzegorz Fomella upr. bud. nr PO/KK/006/02	
mgr. inż. arch. Adam Jowanowski	
Opracował:	
mgr inż. Sławomir Natorski upr. proj. 1683/Gd/84	
SPRAWICIEL	
INWESTOR	
Gmina Miasta Gdynia Gdynia, Al. Marszałka Piłsudskiego 52/54	
GENERALNY WYKONAWCA INWESTYCJI	

PROJEKT	
STADION RUGBY Z ZAPLECZEM SOCJALNYM Gdynia ul. Sportowa, dz. nr ew.348/1	
STADIUM	
PROJEKT WYKONAWCZY	
BRANŻA	
DROGI	
TYTUŁ RYSUNKU	
Przekroje konstrukcyjne	
NR RYSUNKU	
Rys. 3	
SKALA	1 : 50
DATA	12.2006