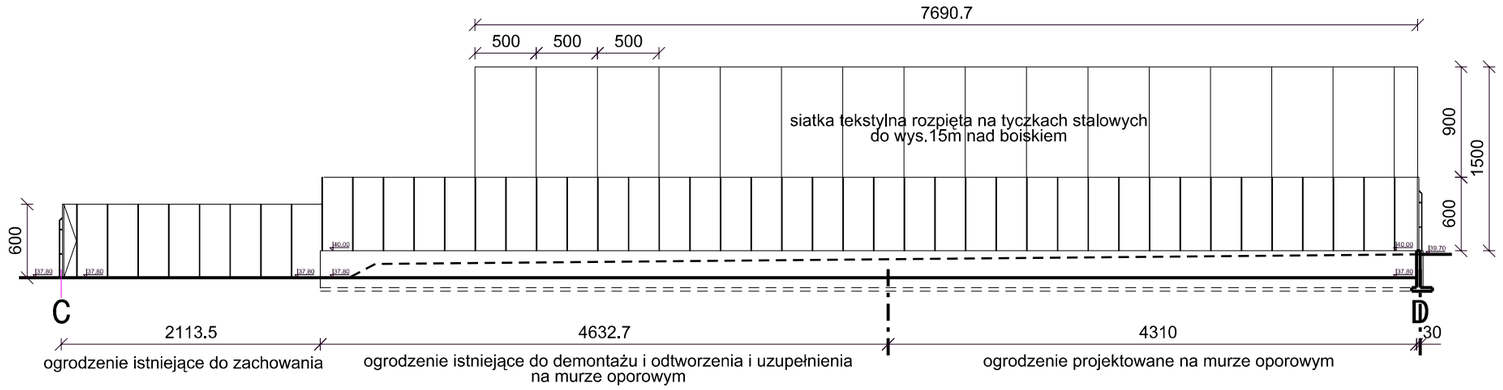

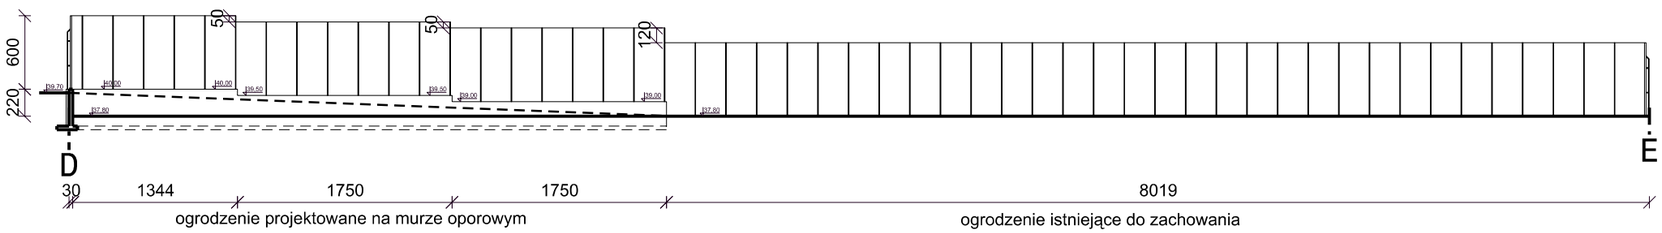

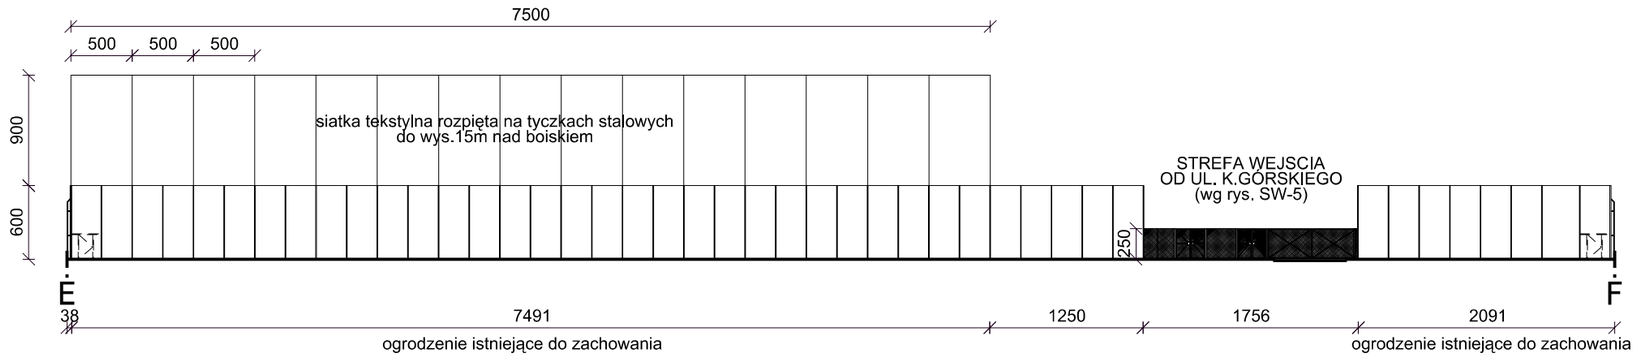

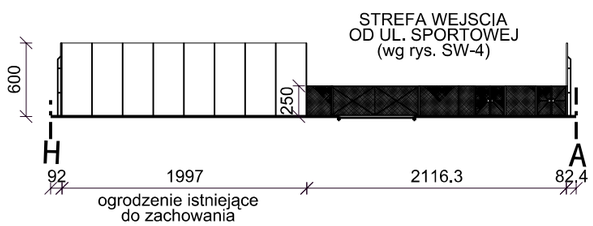

uwaga:
- wszystkie wymiary sprawdzić na budowie
- widok ogrodzenia od wnętrza działki
- pozostałe odcinki ogrodzenia nie pokazane na rysunku - do zachowania
- istniejące bramy i furtki - do likwidacji

SŁUP OGRODZENIA
skala 1:50

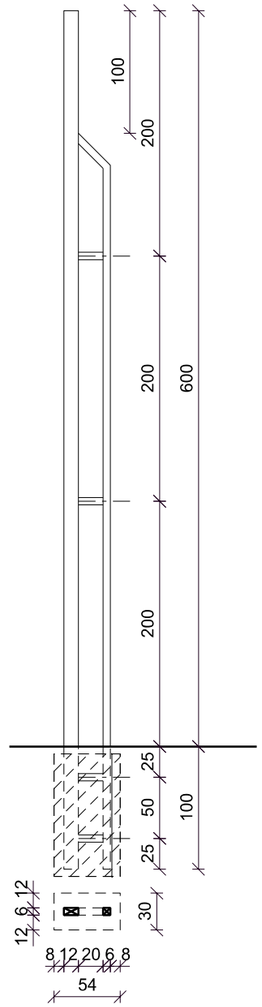

JEDNOSTKA PROJEKTOWA

STALPROJEKT BIURO ARCHITEKTONICZNE
ul. Opata J.Rybińskiego 11
80-320 Gdańsk

GŁÓWNY PROJEKTANT

mgr. inż. arch. Grzegorz Formella
upr. bud. nr PO/KK/006/02

mgr. inż. arch. Adam Jowanowski

ARCHITEKCI

mgr inż. arch. Bartosz Felski
mgr inż. arch. Monika Jankowiak
mgr inż. arch. Jarosław Wyszomirski

SPRAWDZIŁ

mgr. inż. arch. Magdalena Szarmach-Kowalska
upr. bud. nr PO/KK/13/06

INWESTOR

Gmina Miasta Gdynia
Gdynia, Al. Marszałka Piłsudskiego 52/54

GENERALNY WYKONAWCA INWESTYCJI

...

PROJEKT

STADION RUGBY Z ZAPLECZEM SOCJALNYM
Gdynia ul. Sportowa, dz. nr ew.948/1

STADIUM

PROJEKT WYKONAWCZY

BRANŻA

ARCHITEKTURA

TYTUŁ RYSUNKU

OGRODZENIE TERENU

NR RYSUNKU

SW3

SKALA	1 : 500	DATA	06.2007

STATUS RYSUNKU

A = BEZ UWAG
B = Z UWAGAMI
C= Z UWAGAMI DO ZWROTU