





## KOTWIENIE POCHWYTU DO ŚCIAN

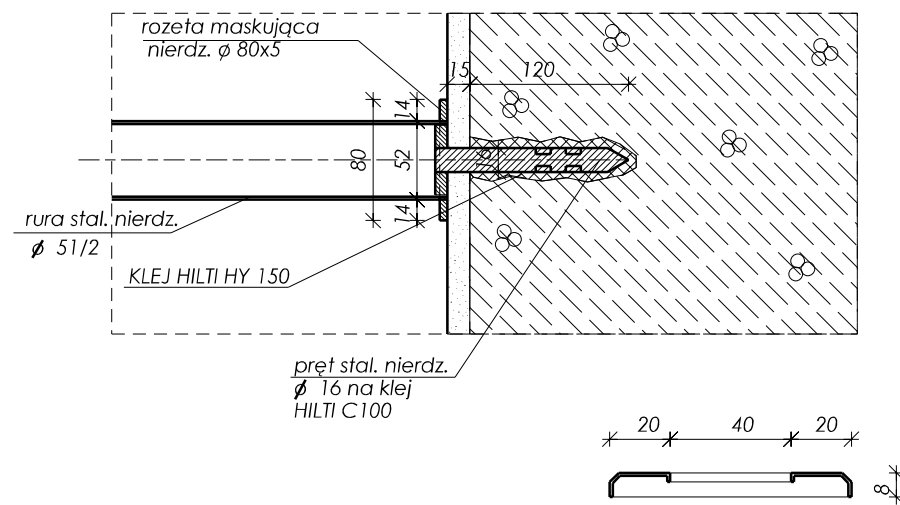

ROZETA MASKUJĄCA  
skala 1:2,5  
blacha stal. nierdz. 1,2mm

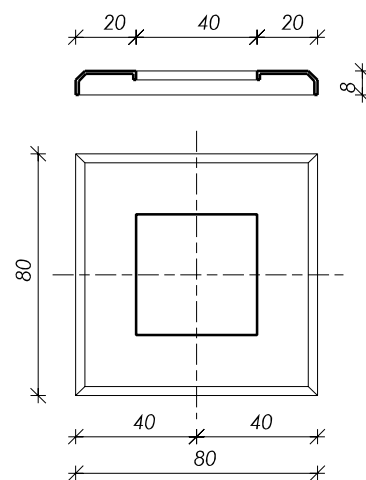

mocowanie słupków  
skala 1:5

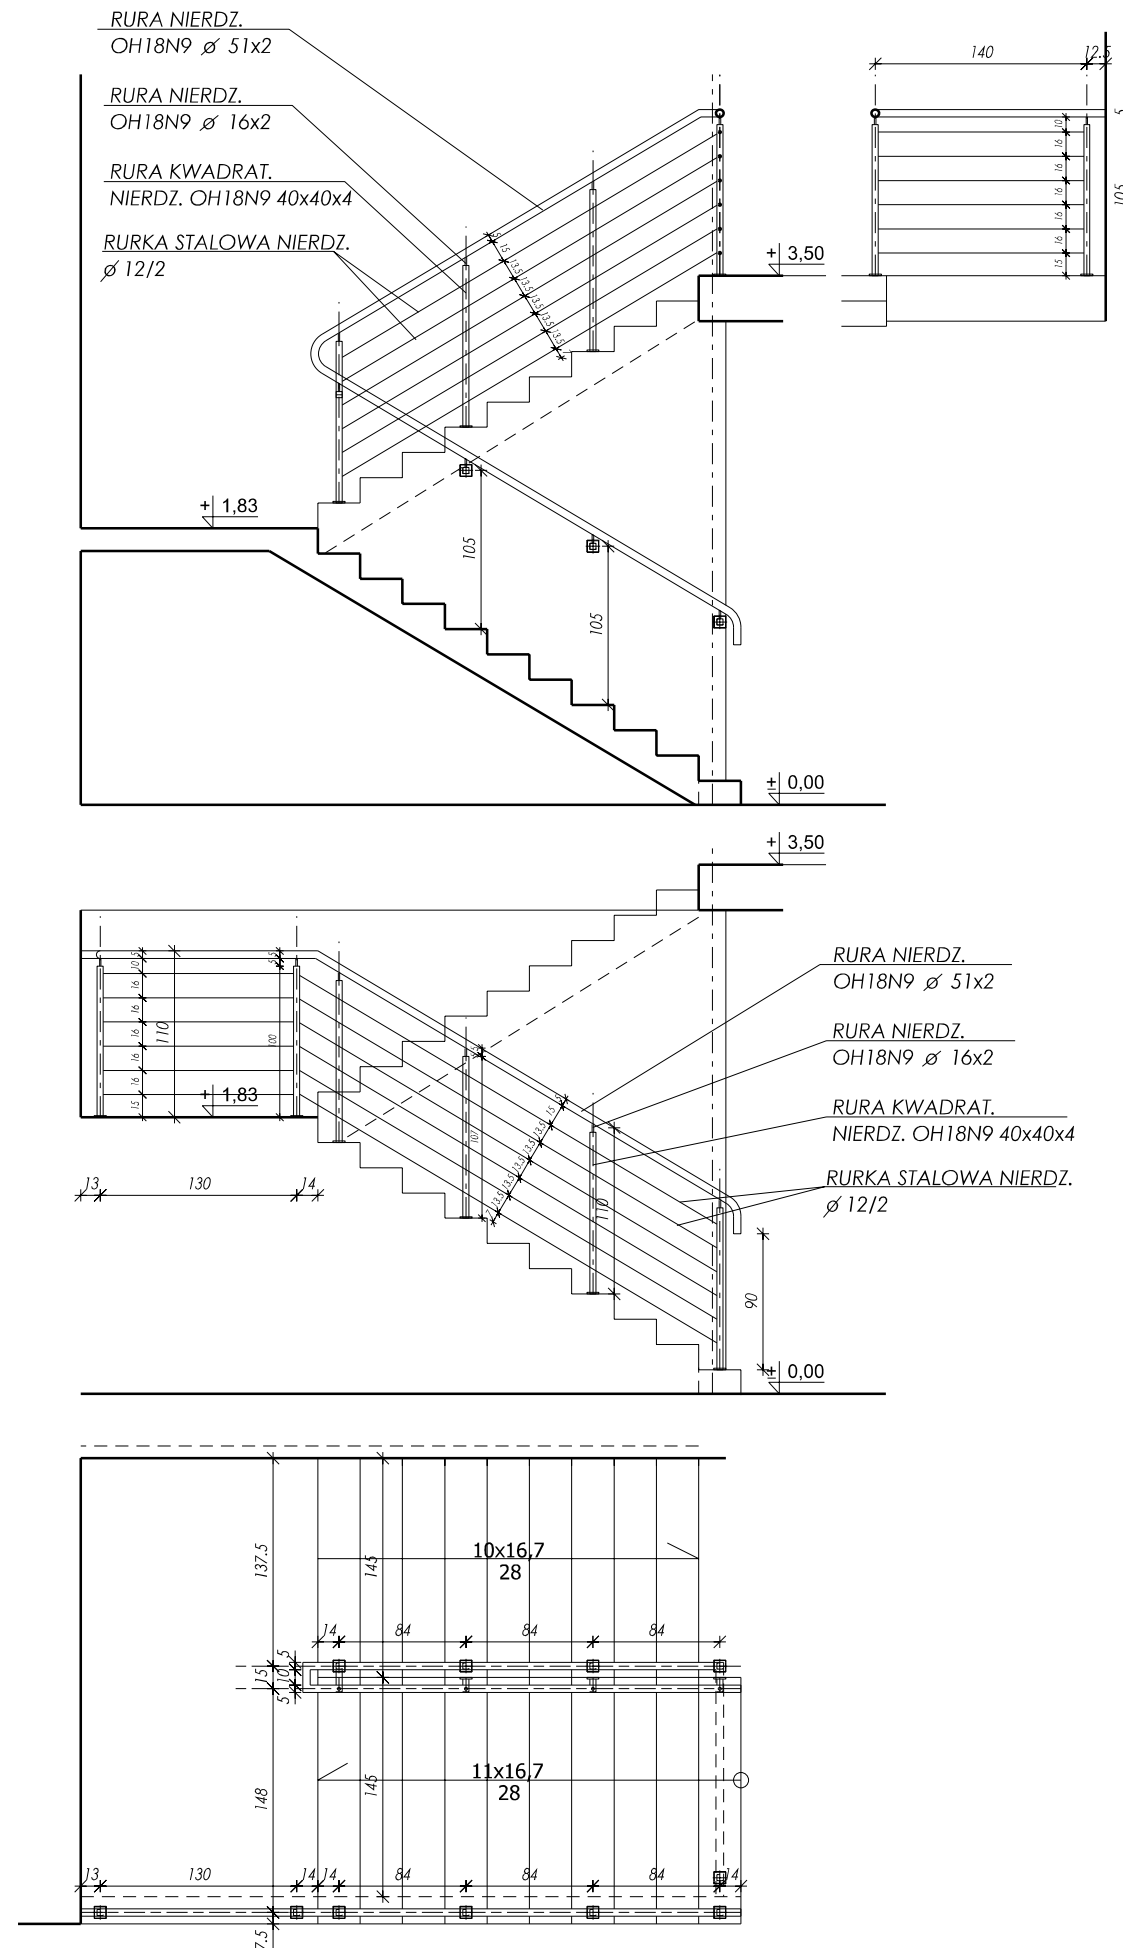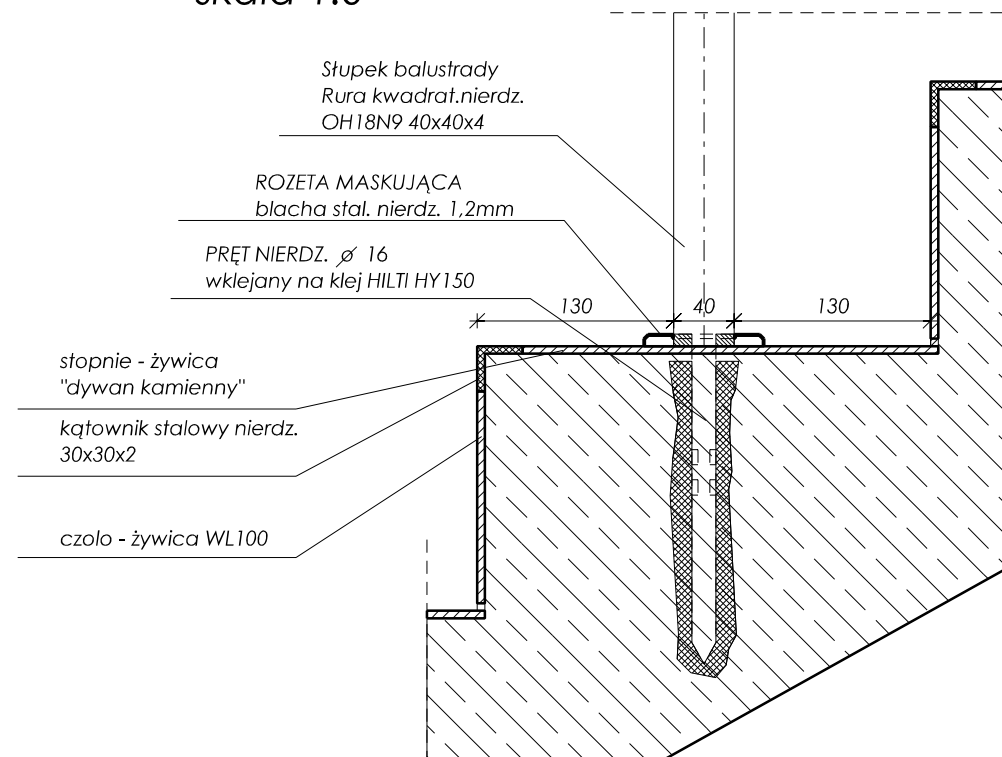

JEDNOSTKA PROJEKTOWA		ul. Opata J. Rybińskiego 11 80-320 Gdańsk	
<b>STALPROJEKT</b> STUDIO ARCHYTEKTONICZNE			
GŁÓWNY PROJEKTANT			
mgr. inż. arch. Grzegorz Formella upr. bud. nr PO/KK/006/02			
mgr. inż. arch. Adam Jowanowski			
ARCHITEKCI			
mgr inż. arch. Bartosz Felski mgr inż. arch. Monika Jankowiak mgr inż. arch. Jarosław Wyszomirski			
SPRAWDZIŁ			
mgr. inż. arch. Magdalena Szarmach-Kowalska upr. bud. nr PO/KK/13/06			
INWESTOR			
Gmina Miasta Gdynia Gdynia, Al. Marszałka Piłsudskiego 52/54			
GENERALNY WYKONAWCA INWESTYCJI			
...			
PROJEKT			
STADION RUGBY Z ZAPLECZEM SOCJALNYM Gdynia ul. Sportowa, dz. nr ew.948/1			
STADIUM			
PROJEKT WYKONAWCZY			
BRANŻA			
ARCHITEKTURA			
TYTUŁ RYSUNKU			
DETAL WEWN. KLATKA SCHODOWA			
NR RYSUNKU			
AW 19			
SKALA	1:50, 1:5, 1:2,5	DATA	06.2007
STATUS RYSUNKU		A = BEZ UWAG B = Z UWAGAMI C= Z UWAGAMI DO ZWROTU	