JEDNOSTKA PROJEKTOWA

STALPROJEKT
UL. O.J.RYDYGIERSKIEGO 11
80-320 GDAŃSK

KONSTRUKCJA ŻELBETOWA

KONSULTACYJNE BIURO PROJEKTOWE
KRZYSZTOF ZAŁOWSKI
CONSULTING ENGINEERS
80-172 Gdańsk ul. Słowackiego 34 c-m
tel./fax: (058) 345 01 01, 345 01 02
e-mail: zalowski@wp.pl

GŁÓWNY PROJEKTANT
mgr inż. Maria Filar
Nr upr. proj. POM/0205/POOK/06

OPRACOWAŁ
dr inż. Krzysztof Załowski
Nr upr. bud. 5506/Gd/93
mgr inż. Andrzej Kozakiewicz
Nr upr. bud. 177/Gd/2002

SPRAWDZIŁ
mgr inż. Zbigniew Rdecki
Nr upr. proj. GT-III-6530/421/76

INWESTOR
GMINA MIASTA GDYNIA
GDYNIA
Al. Marszałka Piłsudskiego 52/54

PROJEKT
STADION RUGBY
Z ZAPLECZEM SOCJALNYM
Gdynia ul. Sportowa 62,nr 946/1

STADIUM
PROJEKT WYKONAWCZY

BRANŻA
KONSTRUKCJA

TYTUŁ RYSUNKU
Pylon w osi II - pylon P1

NR RYSUNKU
3.1K

SKALA 1:20 1:10 | DATA 07.2007

REWIZJA

Stal 18G2A

Widok z boku

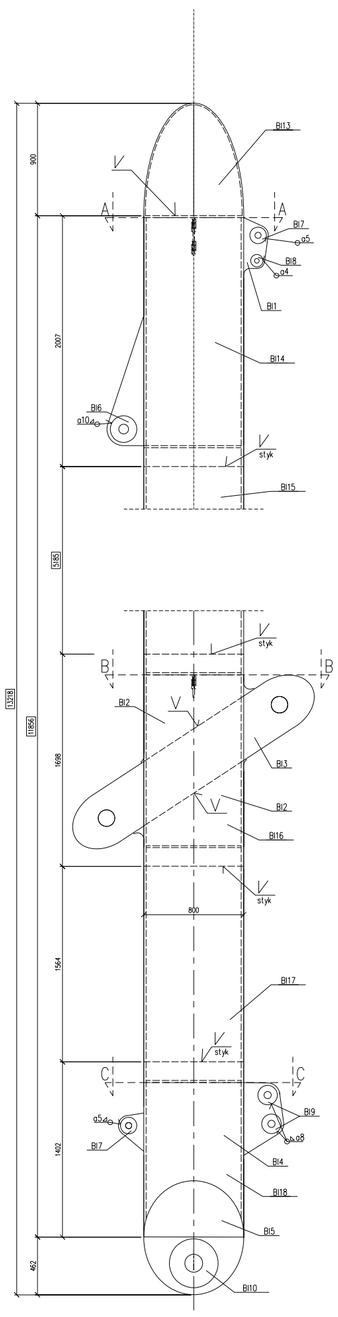

Widok od czoła

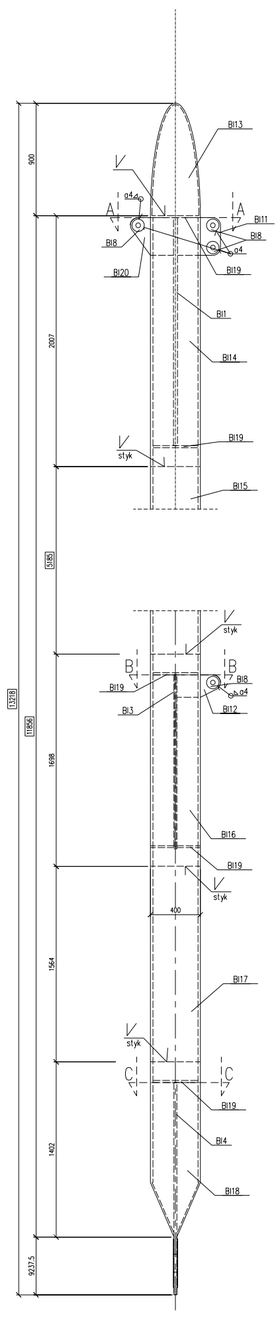

Pylon P1
Skala 1:20

Przekroje
Skala 1:10

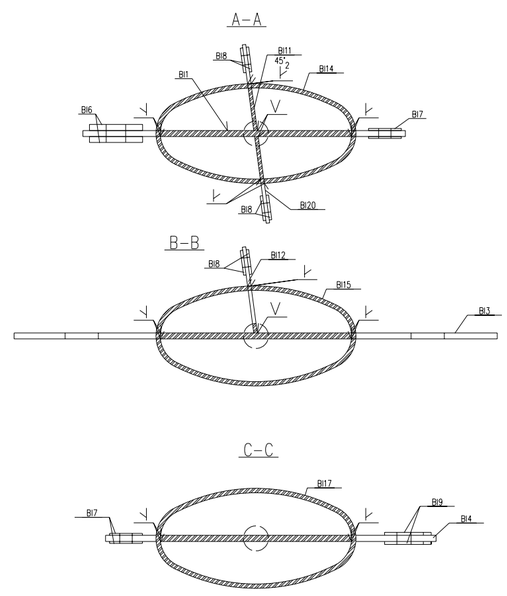

Blachy
Skala 1:10

Bl1

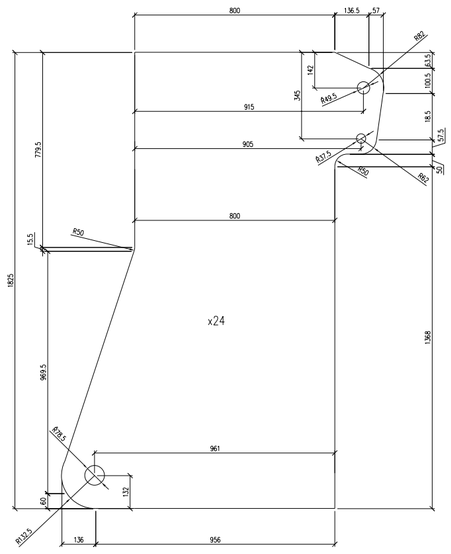

Bl4

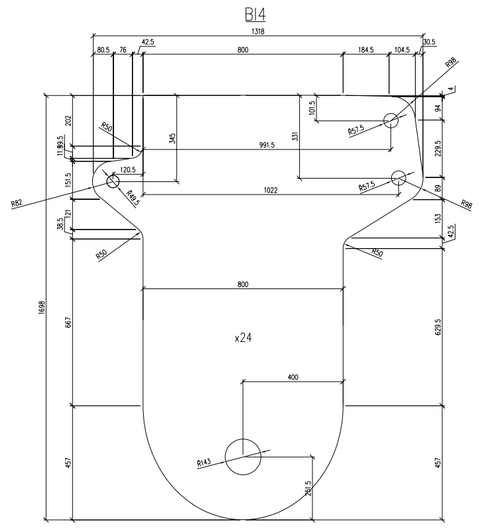

Bl6

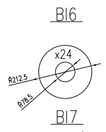

Bl17

Bl18

Bl17

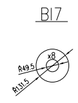

Bl10

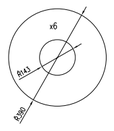

Bl9

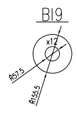

Bl2

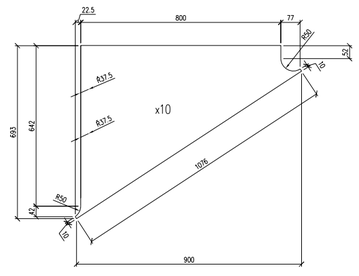

Bl11

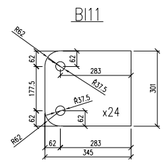

Bl20

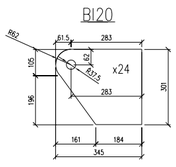

Bl12

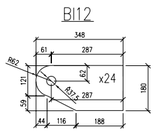

Bl5

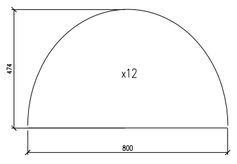

Bl3

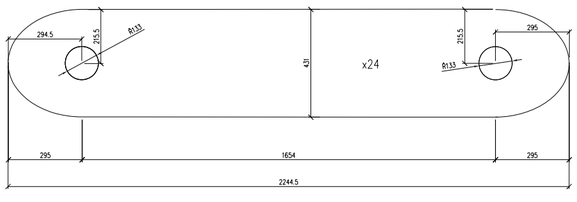
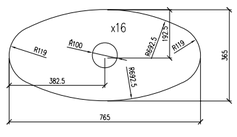
Bl19