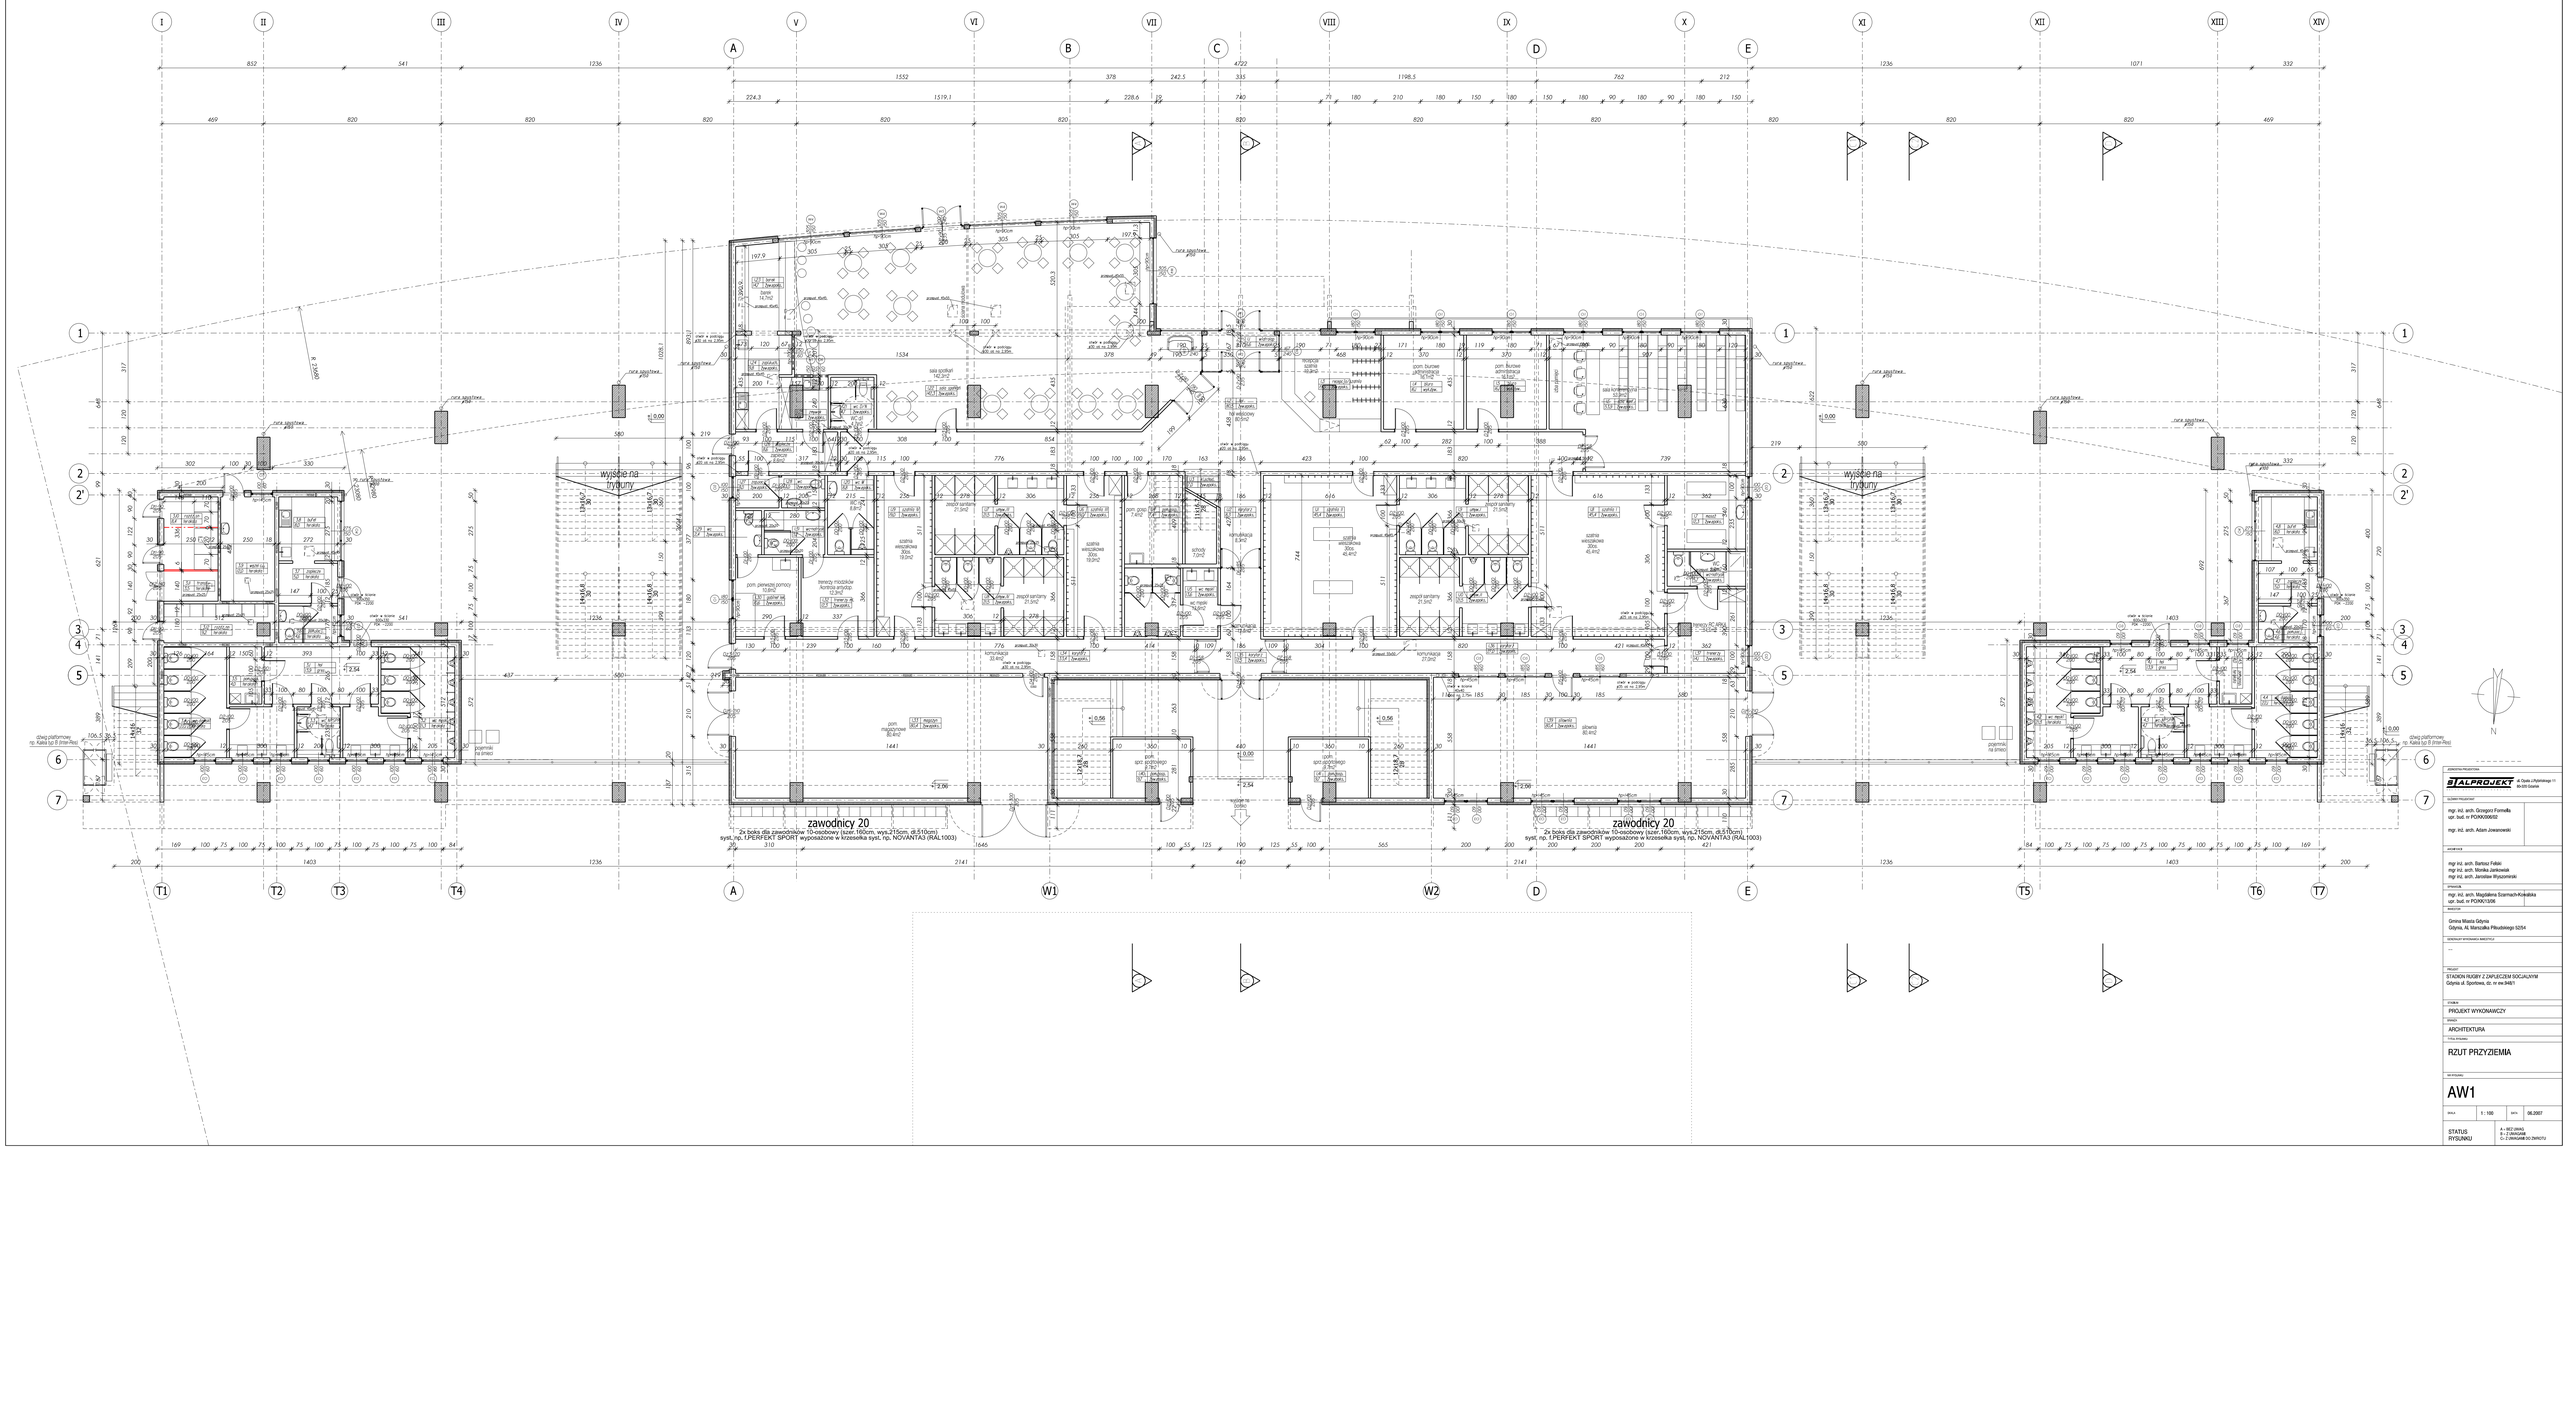


ZESPÓŁ PROJEKTOWY

mgr. inż. arch. Grzegorz Formella
upr. bud. nr POM/0/06/92

mgr. inż. arch. Adam Jowsiewski

mgr inż. arch. Bartosz Fałek
mgr inż. arch. Monika Jankowiak
mgr inż. arch. Jarosław Wyszomirski

mgr. inż. arch. Magdalena Szarmach-Kowalska
upr. bud. nr POM/0/13/06

Gmina Miasta Gdynia
Gdynia, Al. Marszałka Piłsudskiego 52/54

STADION RUGBY Z ZAPLECZEM SOCJALNYM
Gdynia Al. Sportowa, dz. nr ew.948/1

PROJEKT WYKONAWCZY

ARCHITEKTURA

RZUT PRZYZIEMIA

AW1

SKALA 1 : 100 DATA 06.2007

STATUS RYSUNKU A – WCI (ZIKIN)
B – Z UWAGAMI
C – Z UWAGAMI DO ZWROTU