


**INWENTARYZACJA DRZEW I KRZEWÓW  
GOSPODARKA DRZEWOSTANEM  
skala 1:250**

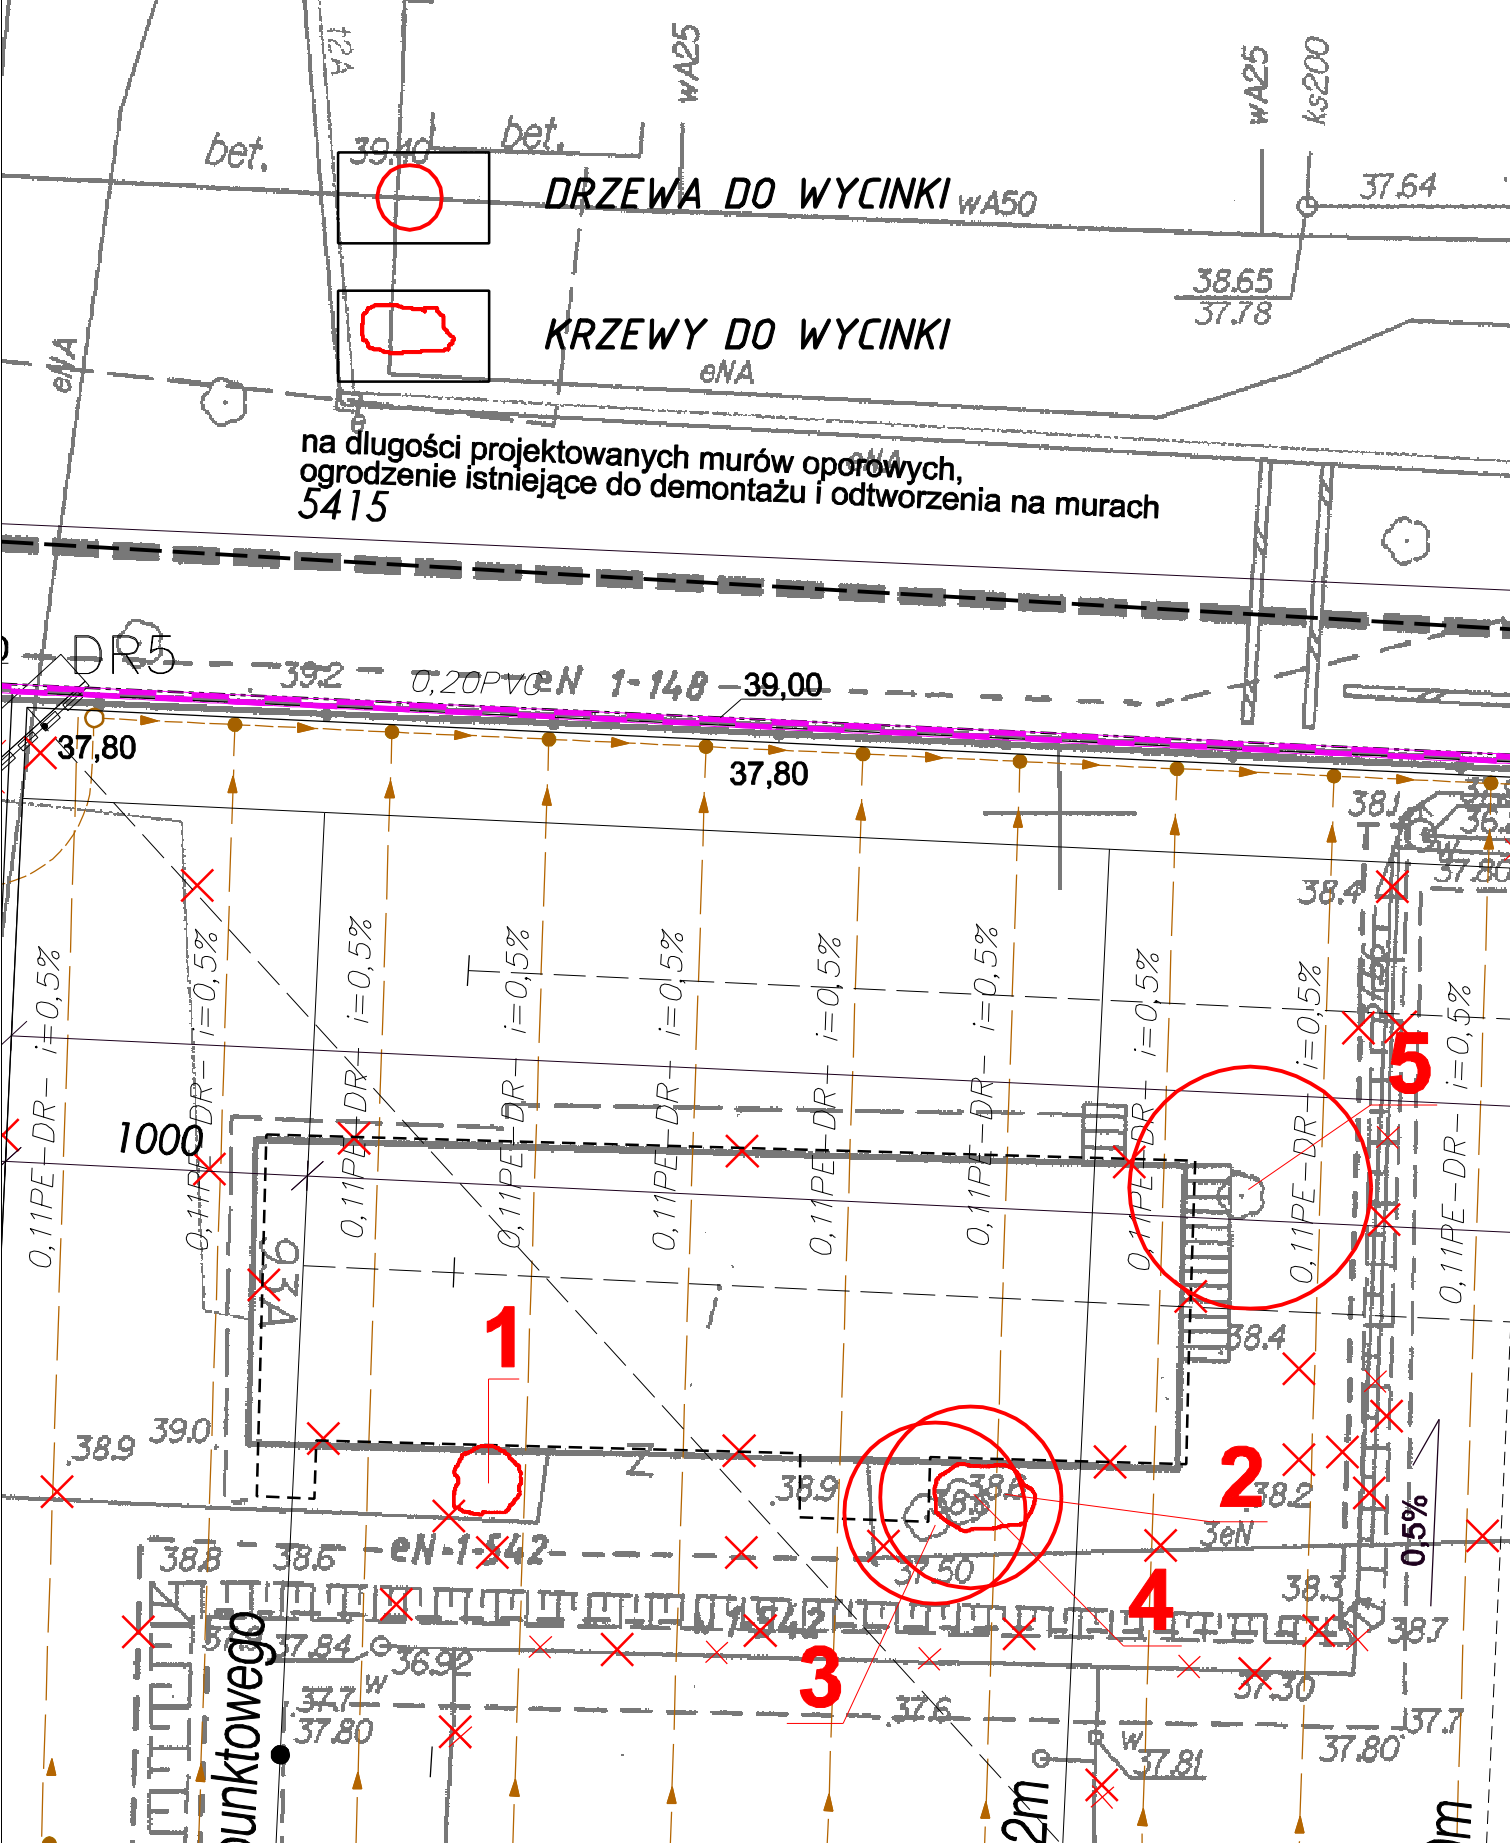

na długości projektowanych murów oporowych,  
ogrodzenie istniejące do demontażu i odtworzenia na murach  
5415

**DRZEWA DO WYCINKI** WA50

**KRZEWY DO WYCINKI**  
eNA

punktowego

**1**

**2**

**3**

**4**

**5**