

ZESTAWIENIE STALI						
NR	Ø(mm)	L(cm)	(szt)	L(mb)	(kg/mb)	(kg)
1	14	754	432	3258	1,21	3943
2	14	636	432	2748	1,21	3326
3	8	410500		4105	0,395	1622
4	14	394	430	1695	1,21	2051
5	8	150	1032	1548	0,395	612
6	14	145	301	437	1,21	529
7	14	75	473	355	1,21	431
Razem (kg)						12514

BETON B30W8  
wibrowany  
STAL BSt500  
StOS

NR 4  
10Ø14  
(BSt500)  
l=394cm

344

NR 1  
Ø14co24cm  
(BSt500)  
l=754cm

50

344

NR 2  
Ø14co24cm  
(BSt500) l=636cm

na przemian

240

254


94

24

94

254

24

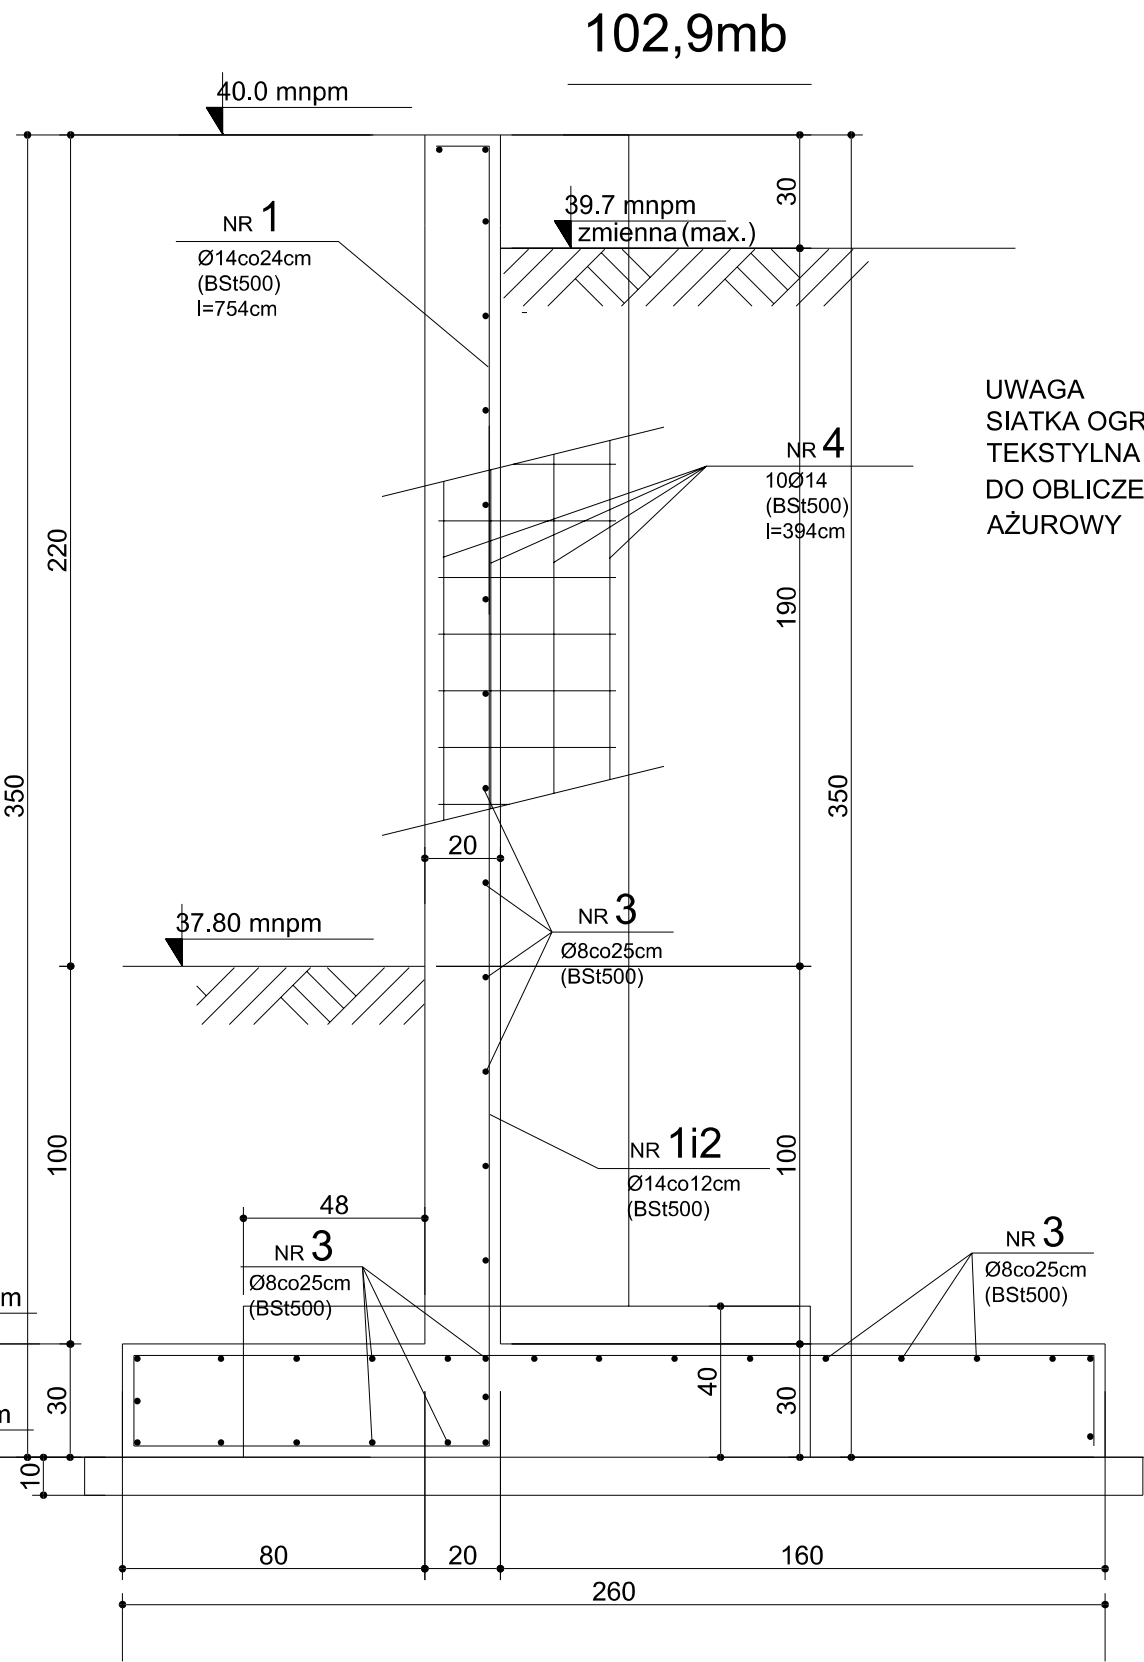

UWAGA  
SIATKA OGRODENIOWA I SIATKA  
TEKSTYLNA ZOSTAŁY PRZYJĘTE  
DO OBLICZEŃ JAKO ELEMENT  
AŻUROWY

43szt.

NR 4  
10Ø14  
(BSt500)  
l=394cm

NR 6  
Ø14co15cm  
(BSt500)  
l=145cm

NR 5  
Ø8co15cm  
(StOS)  
l=150cm

NR 7  
Ø14co15cm  
(BSt500)  
l=75cm

