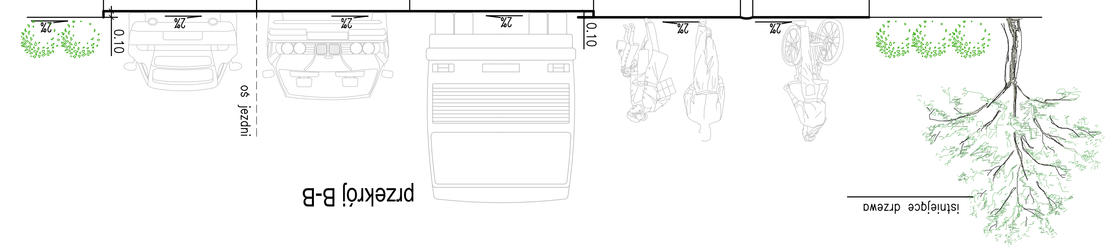

przekrój A-A

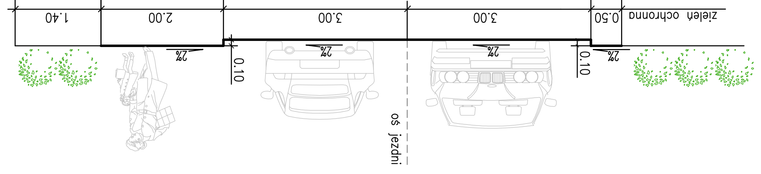

przekrój C-C

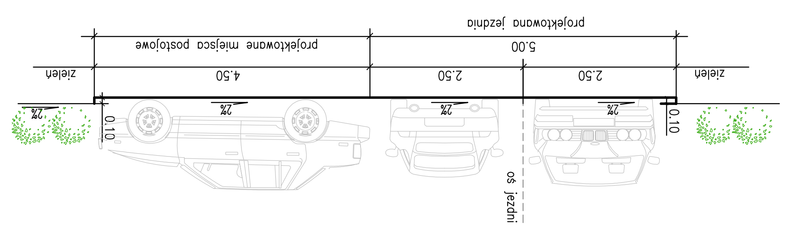

przekrój E-E

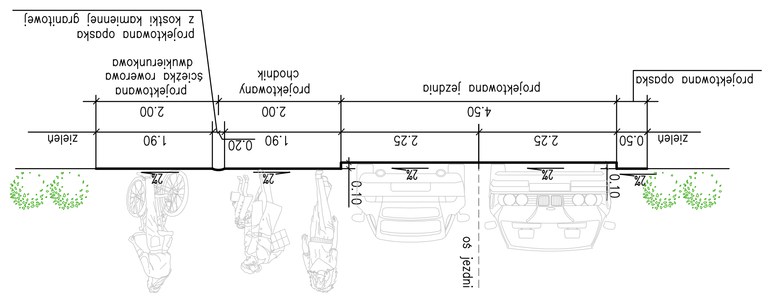

przekrój B-B

przekrój D-D (fragment)

istniejące drzewo

GDYNIA-ORŁOWO
UL.ORŁOWSKA. PARKING
Projekt drogowy

Przekroje normalne skala 1:50

PROJEKT:	Gdynia–Orłowo ul.Orłowska Parking Projekt drogowy		
PODSTAWA:	zlec 91 bipkm 2bjwzwz W dniu wyr lutz 23 lat 3.3 h		
SKALA RYSUNKU:	1:50	NR RYS.	10
	Przekroje normalne 1:50		