GDYNIA-ORŁOWO
UL.ORŁOWSKA. PARKING
Projekt drogowy

Przekroje poprzeczne nr 6-6_11-11 skala 1:50/250

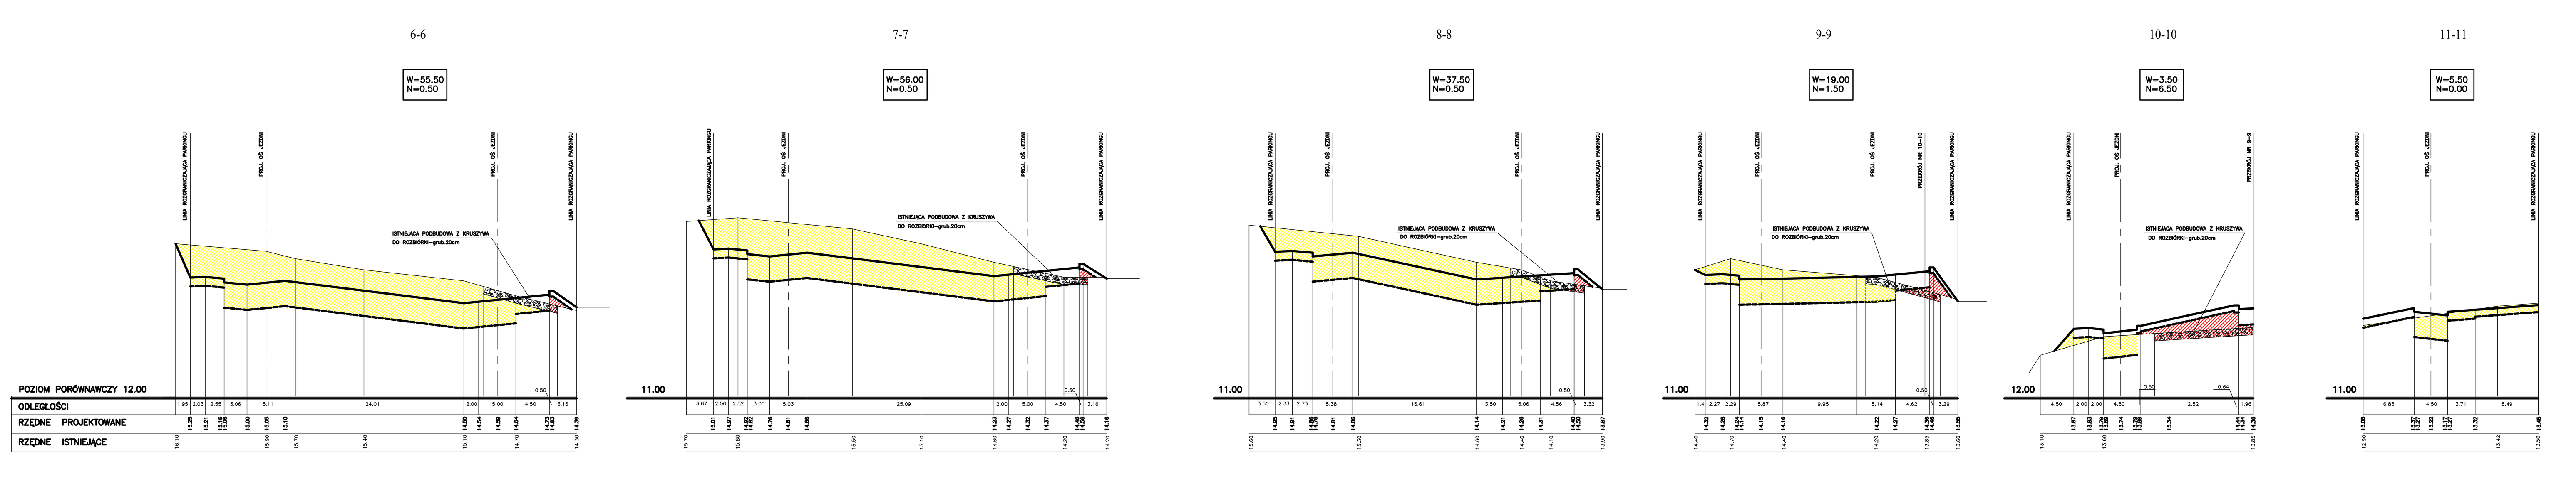

OZNACZENIA:

- WYKOPY
- NASYPY
- TEREN ISTNIEJĄCY
- TEREN PROJEKTOWANY
- PROJEKTOWANE DNO KORYTA
- PODBUDOWA Z KRUSZYWA GRUB. 20cm