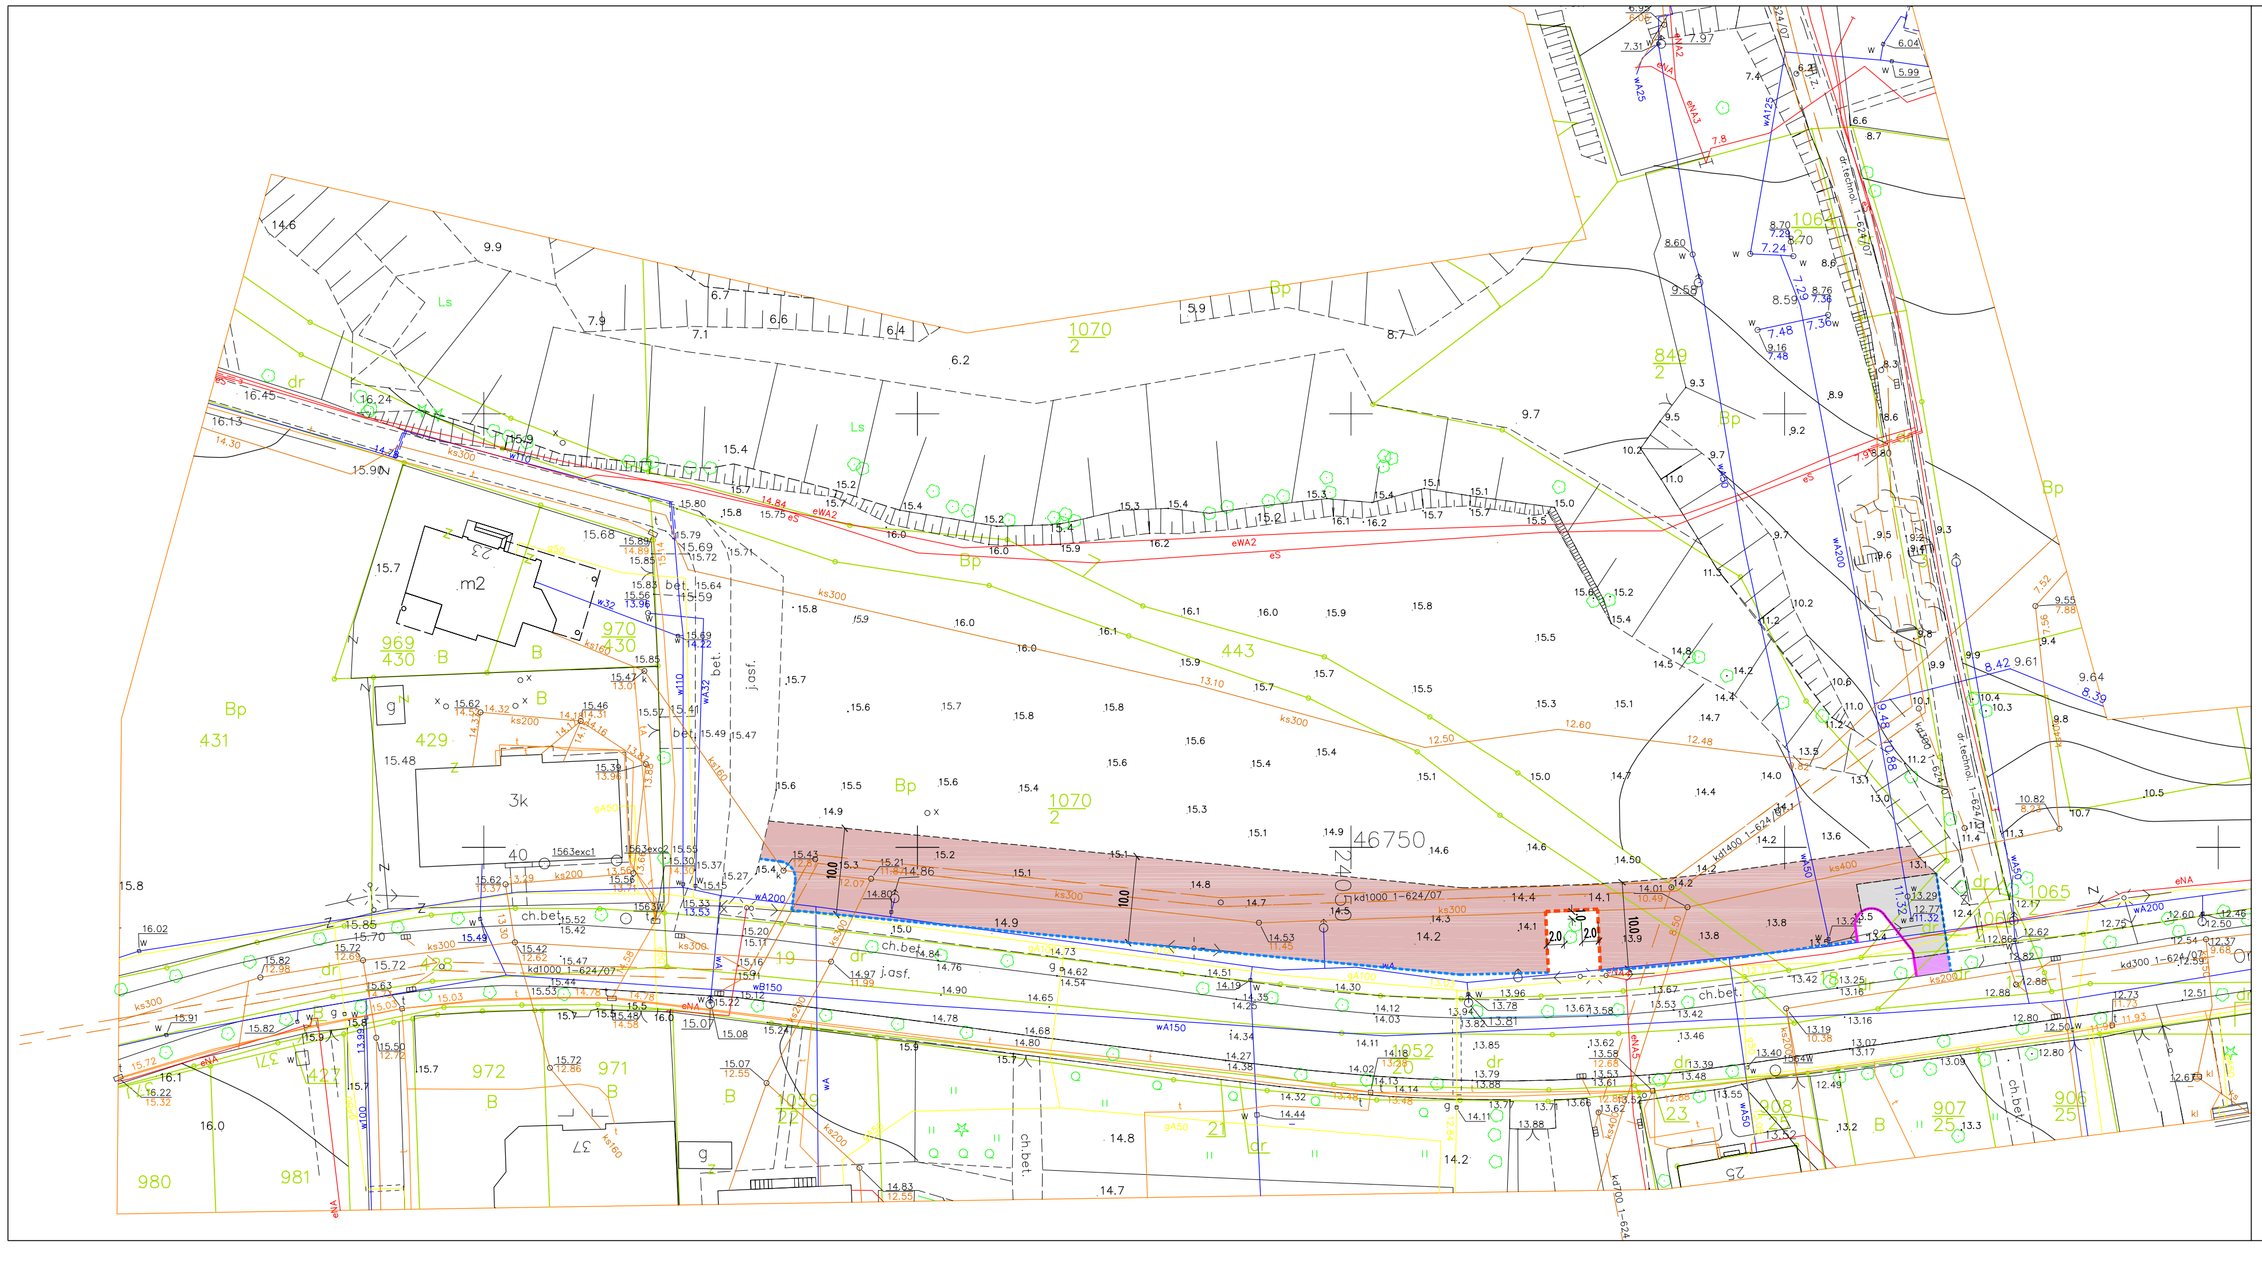

GDYNIA-ORŁOWO
UL.ORŁOWSKA- PARKING
Projekt drogowy

Inwentaryzacja istniejącego utwardzenia parkingu skala 1:500

LEGENDA:

- NAWIERZCHNIA Z KRUSZYWA ŁAMANEGO
- NAWIERZCHNIA ASFALTOWA
- NAWIERZCHNIA Z KOSTKI BET.
- KRAWĘŻNIK BETONOWY
- OBRZEŻE BETONOWE
- KAMIEŃ

Przyzwoite Projektowe
Zagospodarowanie Terenu, Drogi i Zieleń DROZET
81-574 SOPOT UL. PRZA 13/13 tel. 0-(058) 551 12 00 551 12 01 551 12 02 fax: 0-(058) 551 20 60

PROJEKT:	Gdynia-Orłowo ul.Orłowska. Parking Projekt drogowy
PROJEKTANT:	mgr inż. Bogdan Dmochowski Nr ewid. upr. bud. 22/66 3.2.3.
NAZWA RYSUNKU: Inwentaryzacja utwardz. parkingu 1:500	UMOWA:
	NR RYS.: 2