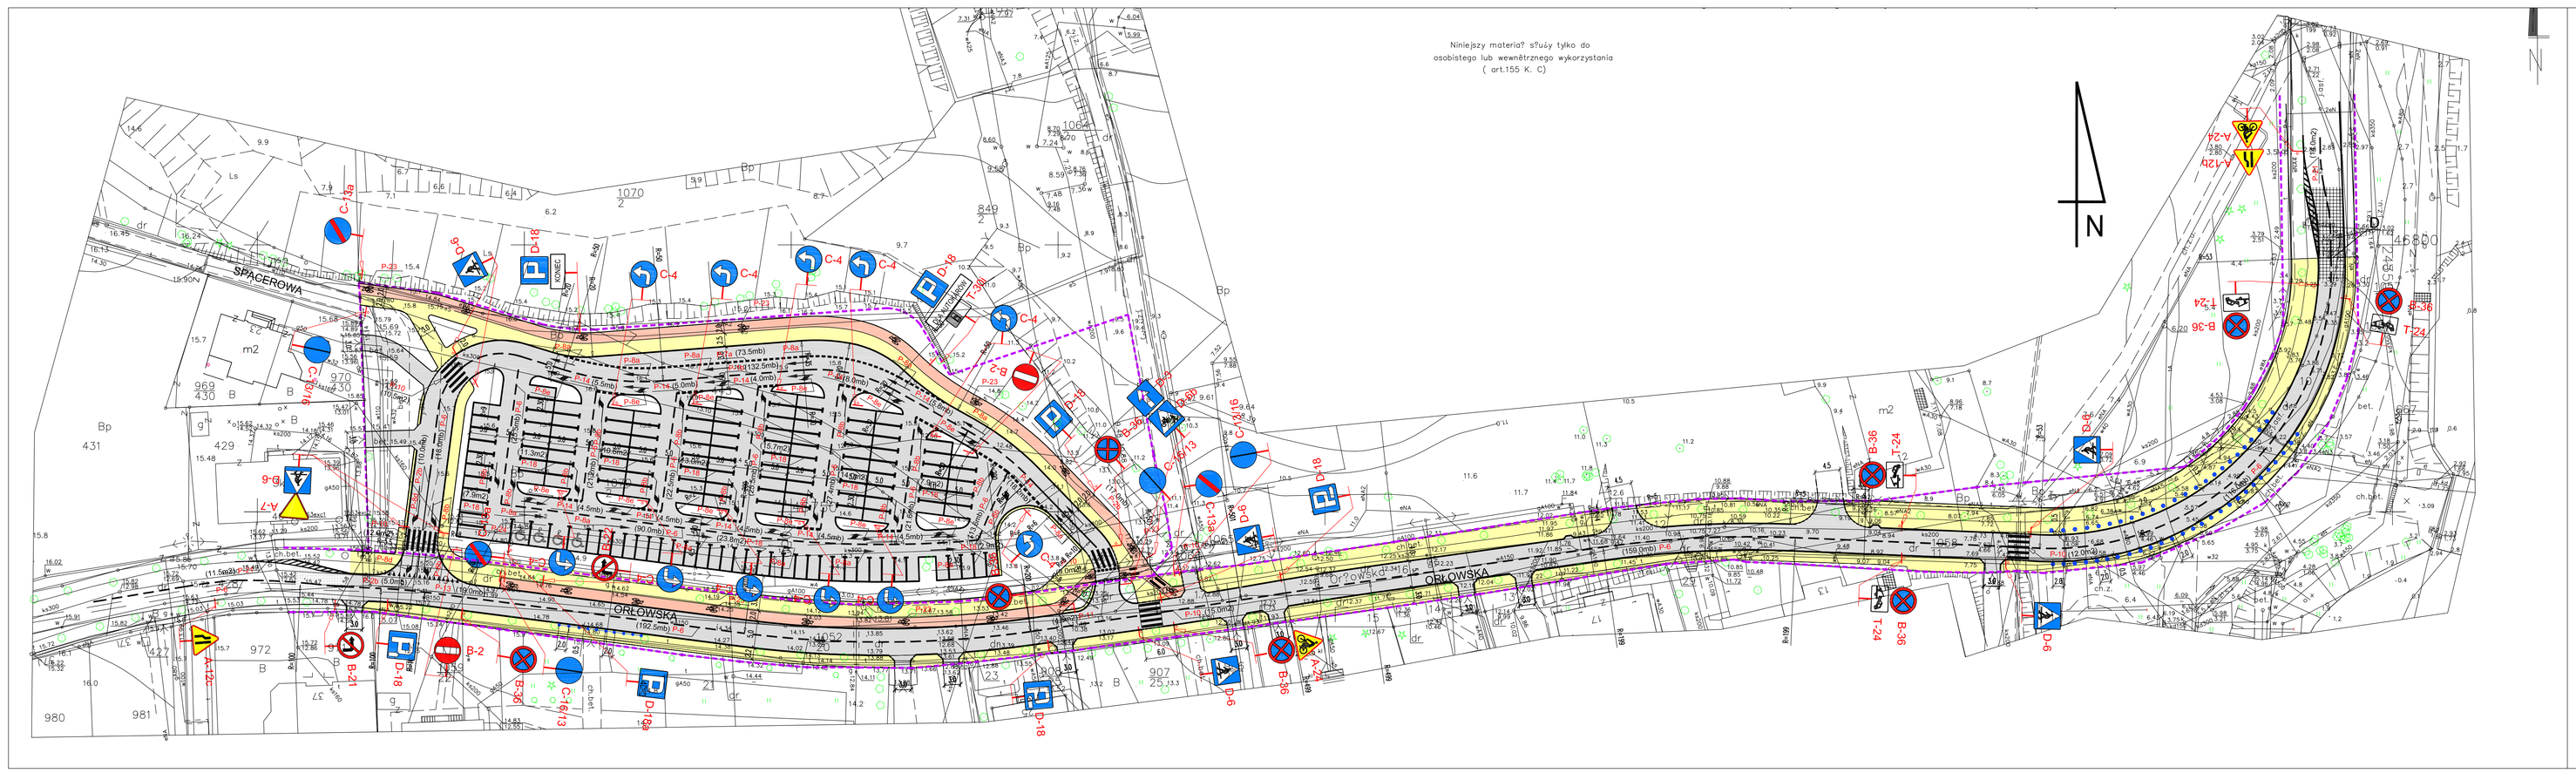

GDYNIA-ORŁOWO
UL. ORŁOWSKA. PARKING
Projekt drogowy

Docelowa organizacja ruchu skala 1:500

LEGENDA:

- JEZDNIE PARKINGU
- MIEJSCA POSTOJOWE DLA SAMOCHODÓW OSOBOWYCH
- MIEJSCA POSTOJOWE DLA AUTOKARÓW
- ŚCIEŻKA ROWEROWA
- WJAZDY BRAMOWE
- CHODNIKI
- PROJ. OZNAKOWANIE POZIOME
- LINIA ROZGRANICZAJĄCA ULICY
- BARIERKI STALOWE–ROZSTAW CO 2.0m
- SŁUPKI STALOWE–ROZSTAW CO 2.0m
- D-6 PROJ. OZNAKOWANIE PIONOWE

Pracownia Projektowa Zagospodarowania Terenu, Drogi i Zieleni DROZET
81-874 SOPOT UL. REJA 13/15 pok. 817,818 TEL 550 32 60 551 32 55 wew. 2003

INWESTOR:	Urząd Miasta Gdyni. Wydział Inwestycji		UMOWA:
PROJEKT:	Gdynia– Orłowo ul.Orłowska. Parking		
NAZWA RYSUNKU:	DOCELOWA ORGANIZACJA RUCHU		SKALA:
FAZA: PW	BRANŻA: KOMUNIKACJA		1:500
	IMIĘ I NAZWISKO:	PODPIS:	
PROJEKTOWAŁ:	mgr inż. Bogdan Dmochowski		
OPRACOWAŁ:	techn. Joanna Sochal		NR RYS.:
SPRAWDZIŁ:	mgr inż. Marian Błachowiak		4
KIER.PRACOWNI:	mgr inż. Bogdan Dmochowski		