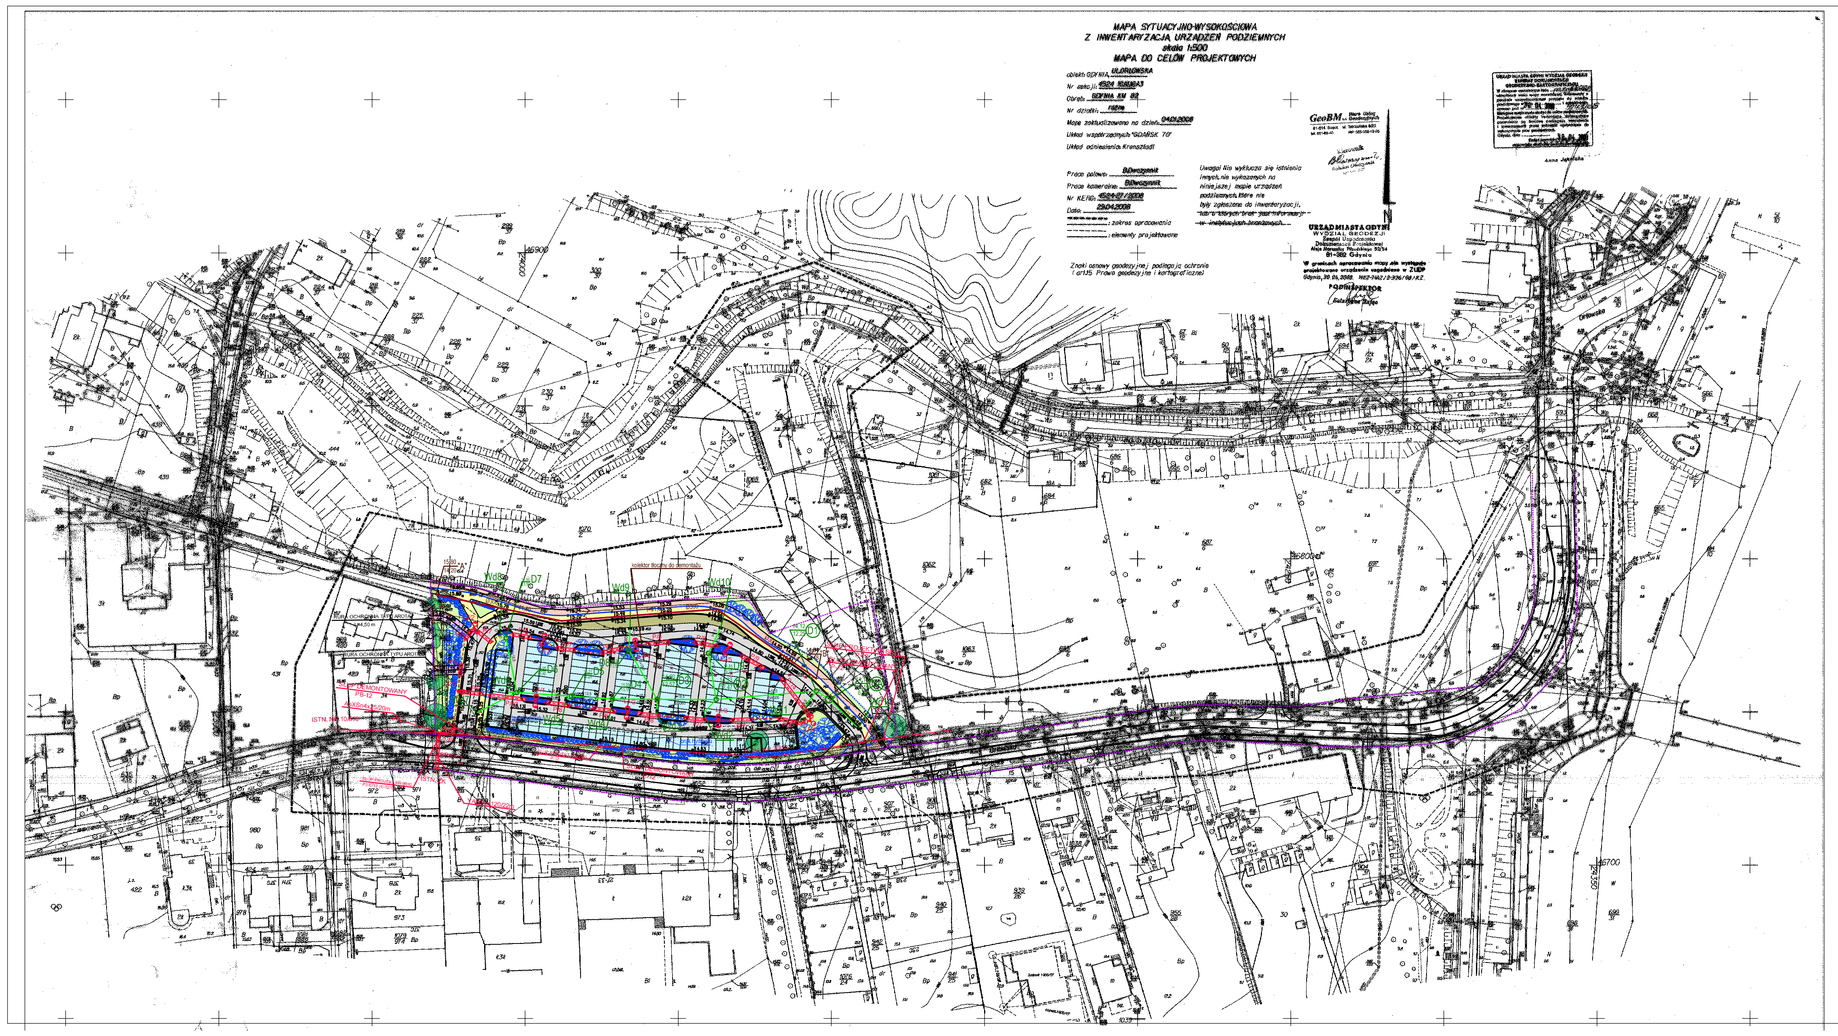
MAPA SYTUACYJNO-WYSOKOŚCIOWA
Z INWENTARYZACJĄ URZĄDZEŃ PODZIEMNYCH
skala 1:500
MAPA DO CELÓW PROJEKTOWYCH
GEOBM
UZGADNIANIE PRZEBIEGU GRANICY DZIAŁEK
GDYNIA-ORŁOWO
UL.ORŁOWSKA- PARKING
Plan zagospodarowania terenu-plansza zbiorcza
Plan sytuacyjny skala 1:500
LEGENDA
GRANICE OPRACOWANIA
LINIA ROZGRANICZAJĄCA ULICY I PARKINGI
GRANICA OPRACOWANIA
SIEĆ ENERGETYCZNE
PROJ. LINIA KABLOWA nn-ONAV
PROJ. LINIA NAPOWIETRZNA-ONAV
PROJ. SŁUPY OŚWIETLENIOWE
PROJ. PRZEPUSTY OCHRONNE
ISTNIEJĄCA LINIA KABLOWA nn-ONAV DO DEMONTAŻU
ISTNIEJĄCE SŁUPY DO DEMONTAŻU
PROJ. SŁUPY
SIEĆ WODOCIĄGOWE
ISTNIEJĄCY HYDRANT-BRAK
SIEĆ KANALIZACJI DESZCZOWEJ
PROJ. KANAŁ DESZCZOWY
PROJ. STUDZIENKI DESZCZOWE
PROJ. STUDNIE KANAŁU DESZCZOWEGO
SIEĆ KANALIZACJI SANITARNEJ
PROJEKTOWANY KANAŁ SANITARNY
ISTNIEJĄCY KANAŁ SANITARNY DO DEMONTAŻU
SIEĆ TELETECHNICZNE
PRZEPUSTY RUROWE ARÓG L=4,32m x 2
ZIELEŃ
DRZEW STANDARD-ADAPTOWANA
PROJEKTOWANE DRZEWA I KRZEWY
PROJ. TRAWNIK
LEGENDA
KOMUNIKACJA
JEZDNIE PARKINGU
NAWIERZCHNIA PIESZOJEZDNI
NAWIERZCHNIA ZIELONA
NAWIERZCHNIA ŻWIROWA
SZUCZNA NAWIERZCHNIA
KRAŻEK DRAWNIANE
CHODNIKI
KRAWĘŻNIKI WYSTAWAŁE 15cm
KRAWĘŻNIKI WTOPIONE 2cm
KOSZAR
OPASKA Z KOSTKI GRANITOWEJ GRAWITACYJNEJ SZER. 20cm
GDYNIA-ORŁOWO
UL.ORŁOWSKA- PARKING
Plan zagospodarowania terenu-plansza zbiorcza
Plan sytuacyjny skala 1:500
1:500
1