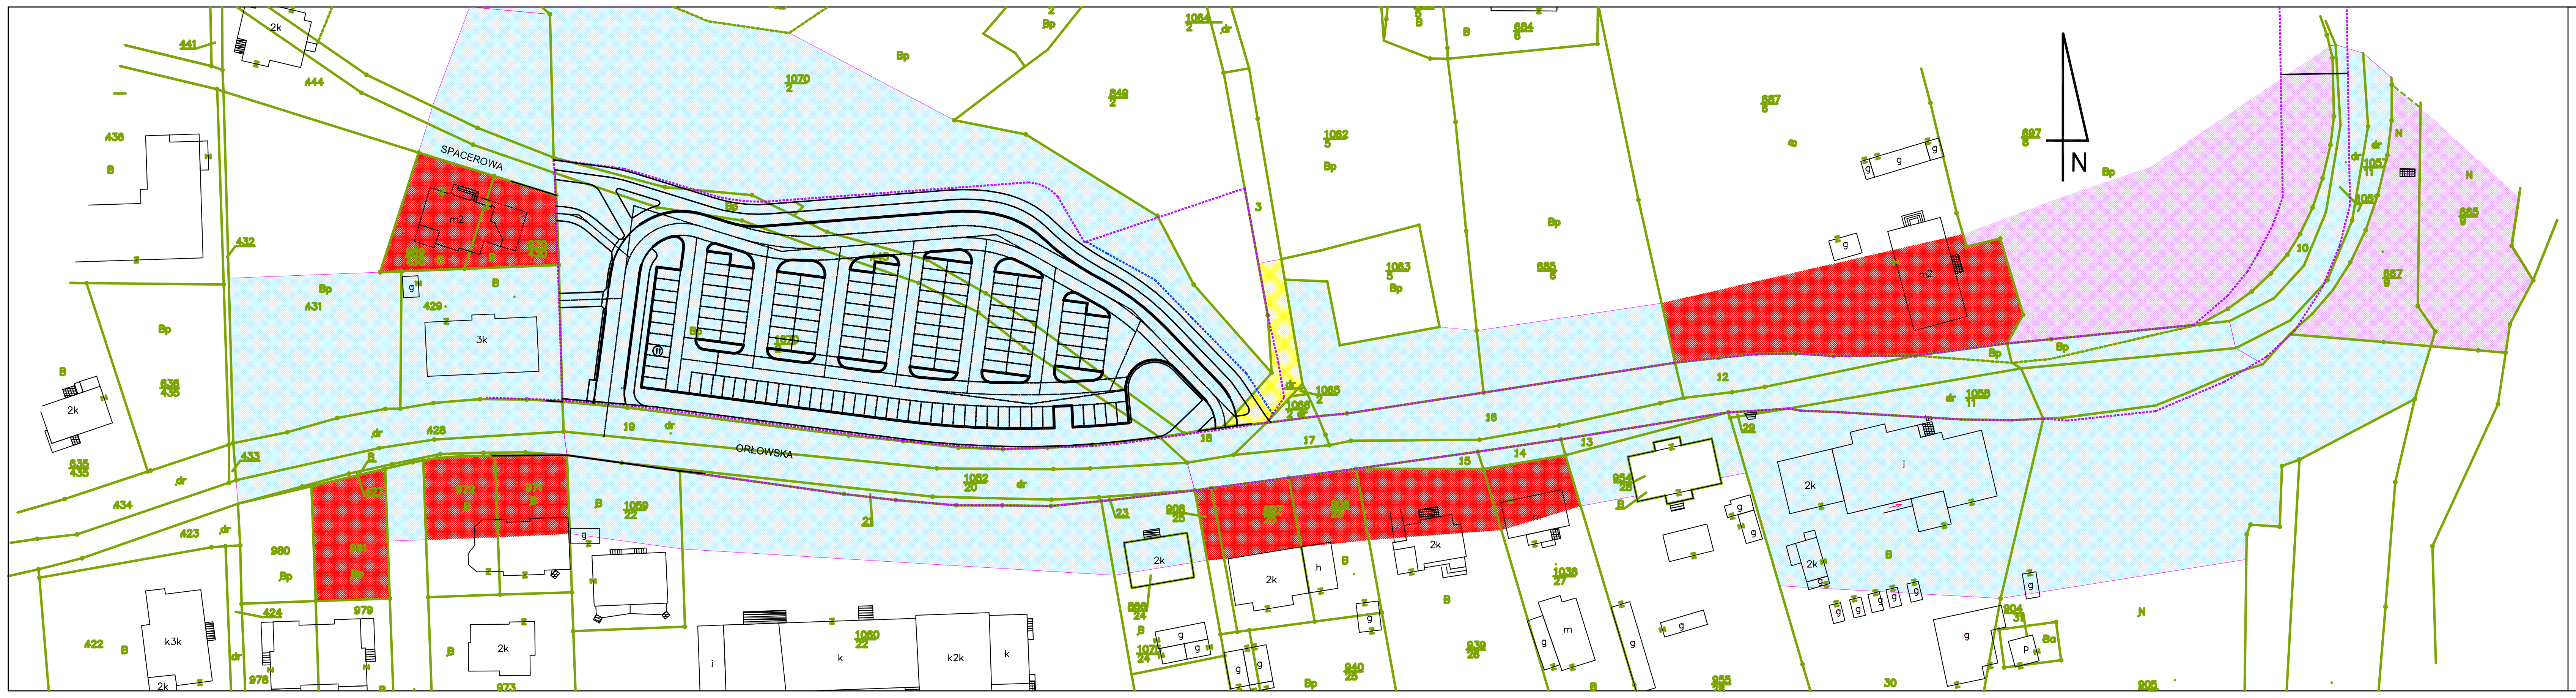

GDYNIA-ORŁOWO
UL.ORŁOWSKA- PARKING

Plansza własności skala 1:500

LEGENDA:

🟦	WŁASNOŚĆ GMINY
🟥	WŁASNOŚĆ PRYWATNA
🟨	WŁASNOŚĆ PRZEDSIĘBIORSTWO WOD-KAN
🟪	WŁASNOŚĆ SKARB PAŃSTWA
┅	LINIA ROZGRANICZAJĄCA PARKINGU I ULICY
┅	GRANICA OPRACOWANIA
╌	GRANICE DZIAŁEK
444	NUMERY DZIAŁEK

Pracownia Projektowa
Zagospodarowania Terenu, Dróg i Zieleni DROZET
✉ 81-874 SOPOT UL. REJA 13/15 pok. 817,818 ☎ 550 32 60
551 32 05 wew. 2093

PROJEKT: Gdynia-Orłowo ul.Orłowska. Parking		
PROJEKTANT: mgr inż. Bogdan Dmochowski Nr ewid. upr. bud. 22/86 3.2.3.		
NAZWA RYSUNKU: Plansza własności 1:500	**UMOWA:**	**NR RYS.:** 3