



Gdynia 2008-10-10

## UZGODNIENIE NR 1\359\2008

**Temat** Zmiana trasy WLZ-u do szafki oświetleniowej, przebudowa linii napowietrznej nn 0,4kV i przyłącza kablowego do posesji nr 37 przy ul. Orłowskiej w Gdyni (usunięcie kolizji).

1. Uzgodnienie jest ważne 2 lata.
2. Wykonawca robót winien zgłosić pisemnie lub telefonicznie do **ZAKŁADU DYSTRYBUCJI GDYNIA**, ul. Morska 118c tel. 058-6287-115, rozpoczęcie robót 5 dni wcześniej, oddzielnie dla każdej kolizji z urządzeniami energetycznymi.
3. Nie wyklucza się istnienia innych niezarejestrowanych urządzeń podziemnych. Przy wykonywaniu robót napotykanne urządzenia energetyczne traktować jako czynne (pod napięciem – mogące grozić porażeniem) i zachować warunki bezpieczeństwa. Koszty naprawy i poniesione straty przez **ZAKŁAD DYSTRYBUCJI GDYNIA** na skutek ewentualnych uszkodzeń urządzeń energetycznych podczas wykonywania robót pokrywa wykonawca.
4. Uzgodnienie niniejsze ważne jest wraz z ostateczną mapą do celów projektowych.

Uwagi dodatkowe:

Na zbliżeniach i skrzyżowaniach z siecią energetyczną prace prowadzić metodą uniemożliwiającą powstanie awarii i pod nadzorem naszego pracownika Oddziału Sieci.

Skrzyżowania i zbliżenia z kablami energetycznymi realizować zgodnie z normą SEP-E-004.

Koszty przebudowy sieci energetycznej ponosi Inwestor.

Prace ziemne poprzedzić wykonaniem przekopów próbnych w celu ustalenia dokładnej trasy sieci elektroenergetycznej.

KIEROWNIK ODDZIAŁU  
ROZWOJU I DOKUMENTACJI  
  
Tomasz Kołatowski

Kopie otrzymują:  
ZUR a/a

### ENERGA - OPERATOR SA


ul. Marynarki Polskiej 130, 80-557 Gdańsk, tel.: +48 58 347 30 13, faks: +48 58 347 30 82, [www.energa-operator.pl](http://www.energa-operator.pl), [centrala@energa.pl](mailto:centrala@energa.pl)  
Konto: Bank Handlowy S.A. w Warszawie, nr 98 1030 1508 0000 0005 0393 6003  
Sąd Rejonowy Gdańsk-Północ w Gdańsku, VII Wydział Gospodarczy Krajowego Rejestru Sądowego, KRS 0000033455  
NIP: 583-000-11-90, Regon 190275904, Kapitał zakładowy/wpłacony 603 301 400 zł.  
**ODDZIAŁ W GDAŃSKU, Zakład Dystrybucji Gdynia**  
ul. Morska 118 C, 81-225 Gdynia, tel.: +48 58 620 30 01, faks: +48 58 627 01 52, [www.energa-operator.pl](http://www.energa-operator.pl), [zaklad.gdynia@energa.pl](mailto:zaklad.gdynia@energa.pl)  
Bank Handlowy S.A. w Warszawie, nr konta: 83 1030 1508 0000 0005 0076 4082  
Sąd Rejonowy Gdańsk-Północ w Gdańsku, VII Wydział Gospodarczy Krajowego Rejestru Sądowego, KRS 0000033455  
NIP 583-000-11-90, Regon 190275904-00036, Kapitał zakładowy/wpłacony 603 301 400 zł.

ENERGA - Operator SA  
Oddział w Gdańsku  
Zakład Dystrybucji Gdynia

Uzgodnienie nr 1/359/2008

Data uzgodnienia ... 10.10.2008

Ilość rysunków .....

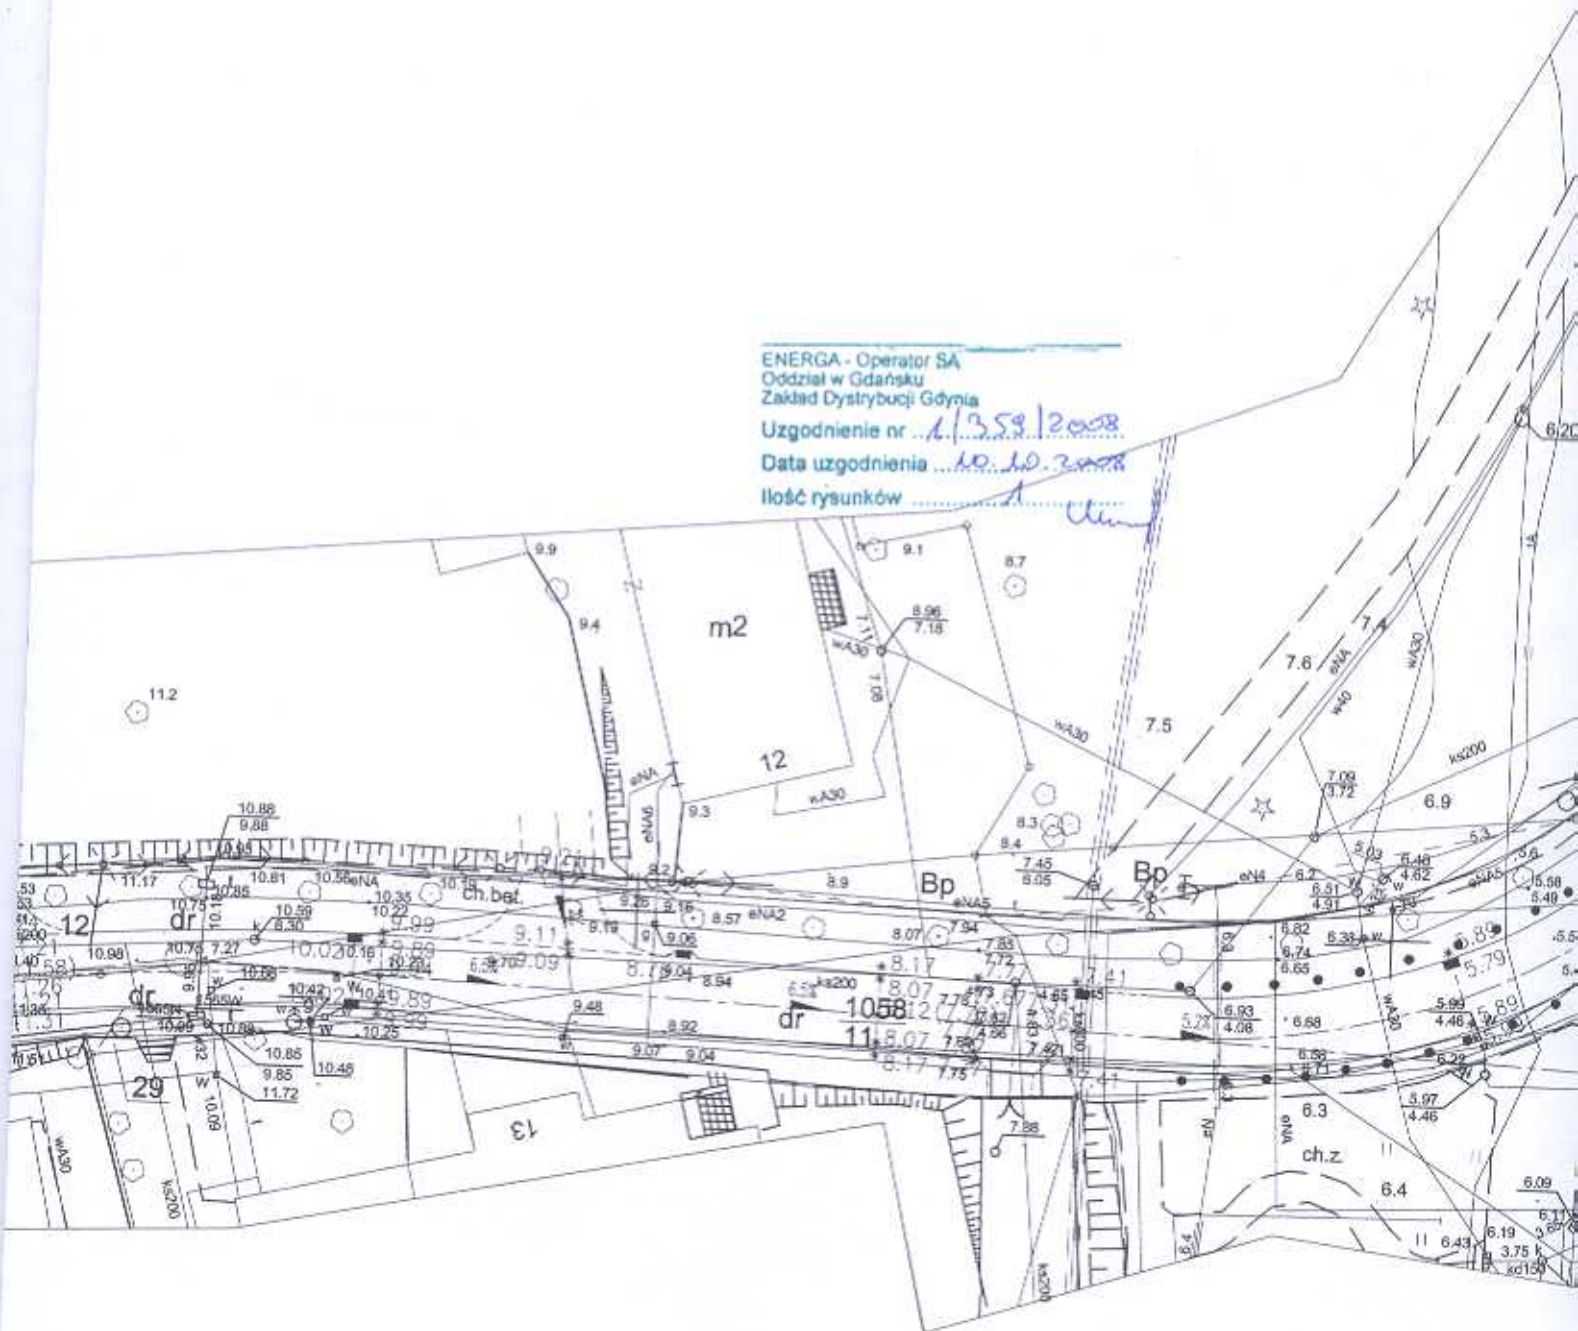



Pracownia Projektowa  
Zagospodarowania Terenu, Dróg i Zieleni

DROZET



81-874 SOPOT UL. REJA 13 / 15 pok. 818



551-32-05 wew. 2093; 550-32-60

KONTO - BANK PKO SA OGDANSK 28-1240-1242-1111-0000-1587-5293 NIP 585-100-15-3

SOPOT dnia 10.10.2008r

ENERGA - Operator SA Oddział w Gdańsku Zakład Dystrybucji Gdynia	
Wpłynęło	2008-10-10
L.dz.	
Skierowano	

ENERGA OPERATOR SA  
Oddział w Gdańsku  
Zakład Dystrybucji Gdynia

**dotyczy: Usunięcia kolizji ul. Leśna i Świebrowska w Sopocie**

W odpowiedzi na pismo znak 02-ZUR-002145-2008 z dnia 25.09.2008 uzupełniam wniosek o usunięcie kolizji i przedstawiam propozycje rozwiązań na mapie w skali 1:500.

Istniejące kable ŚN-15 kV w ul. Leśnej proponuję jako nowe odcinki ułożyć na trasie pod chodnikiem (zaznaczono kolorem pomarańczowym) w orurowaniu arota SRS160 w dwóch rzędach pionowych (2x4).

Istniejącą linię napowietrzną nn-0,4kV proponuję zastąpić linią kablową z przyłączami kablowym do budynków.

Oświetlenie uliczne zostaje skablowane w ramach oddzielnego uzgodnienia z ENERGA Zakład Oświetlenia w Sopocie.

Na życzenie może zostać przekazana bezzwłocznie mapa elektroniczna pdf.

**Z wyrazami szacunku;**

inż. Włodzimierz Melzacki

Uprawnienia budowlane do projektowania, kierowania robotami budowlanymi bez ograniczeń w specjalności instalacyjnej w zakresie sieci, instalacji i urządzeń elektrycznych i elektroenergetycznych, nr ewidencyjny:

GT-III-630/788/77

tel. 0586207801  
0604208564

**Załącznik:**

-plan 1:500 2 egz.