


93.83 – szczyt wieży oświetleniowej

93.83 – szczyt wieży oświetleniowej

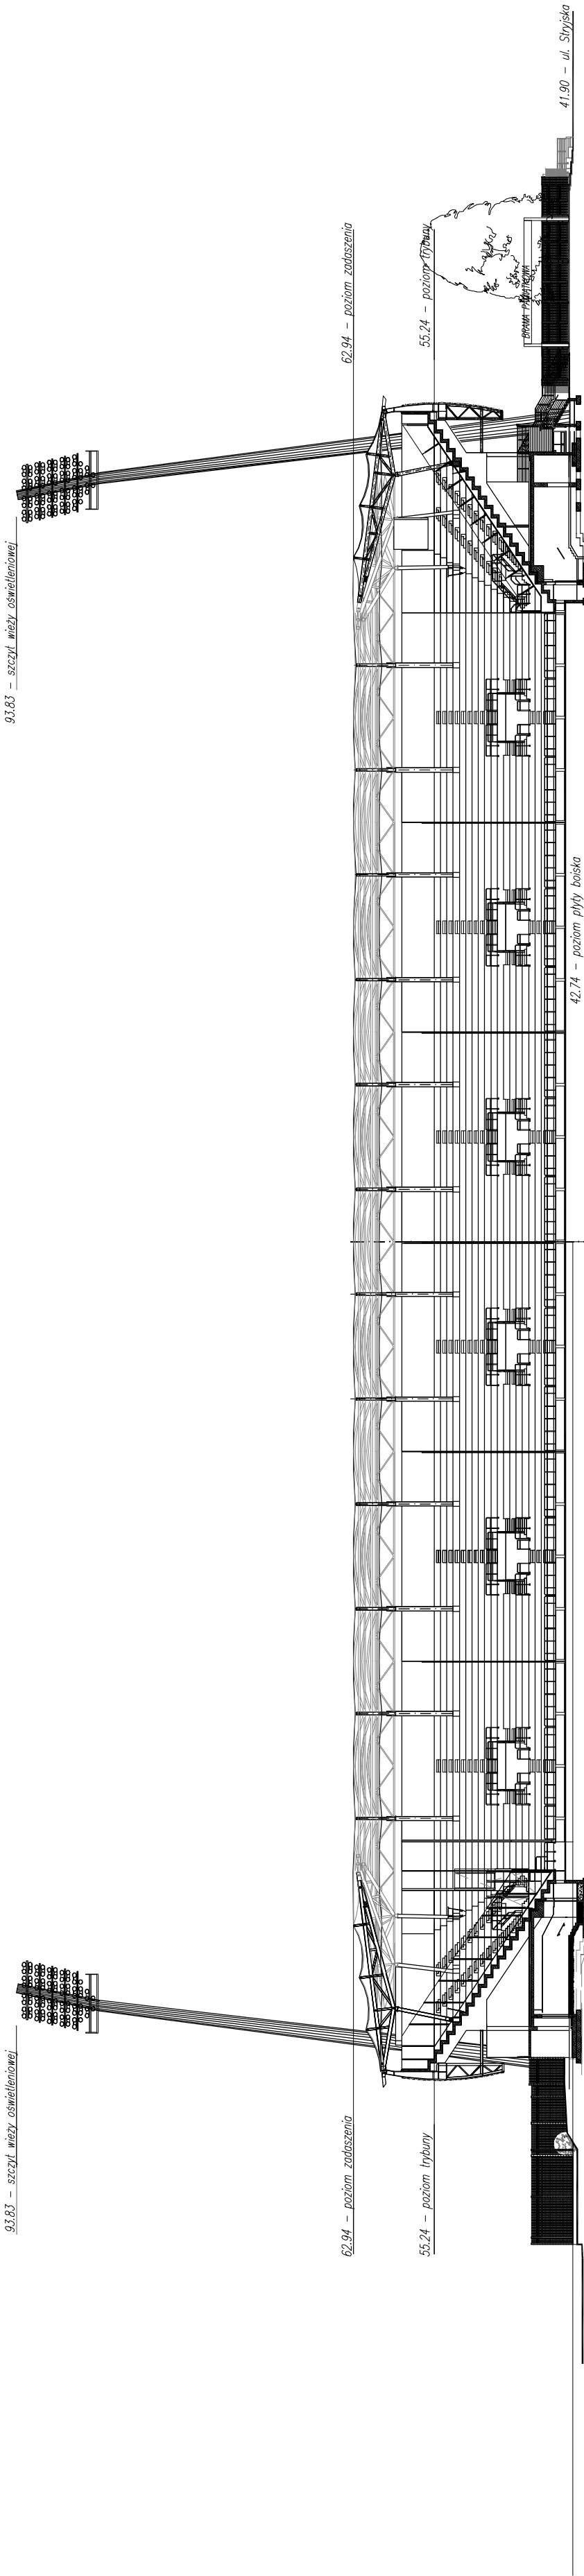

94.44 – szczyt wieży oświetleniowej

93.83 – szczyt wieży oświetleniowej



STUDIO PROJEKTOWE ANNY KASPRZYK
02-634 Warszawa, ul. Miłobędzka 23
tel/fax 844 88 81
e-mail: spak@spak.com.pl
www.spak.com.pl

Projektant

arch. Anna KASPRZYK
arch. Anna SIWEK
arch. Kamila KAMIŃSKA
tech. Krzysztof SZALCOWSKI
tech. Tomasz WIŚNIEWSKI

nr upr. 169/01/WŁ

Sprawdzający

arch. Konrad STYKA
nr upr.: Wg – 13/2000

Branża

ZAGOSPODAROWANIE TERENU

PROJEKT WYKONAWCZY

Temat

STADION PIKARSKI
W GDYNI
PRZY UL. OLIMPIJSKIEJ 5
ZAGOSPODAROWANIE TERENU

Zawiera

**PRZEKROJE PRZEZ STADION
PODŁUŻNY I POPRZECZNY**

Skala

1:500

Data

03/2009

Nr. Rys.

W-ZT-1005

Rew.

01