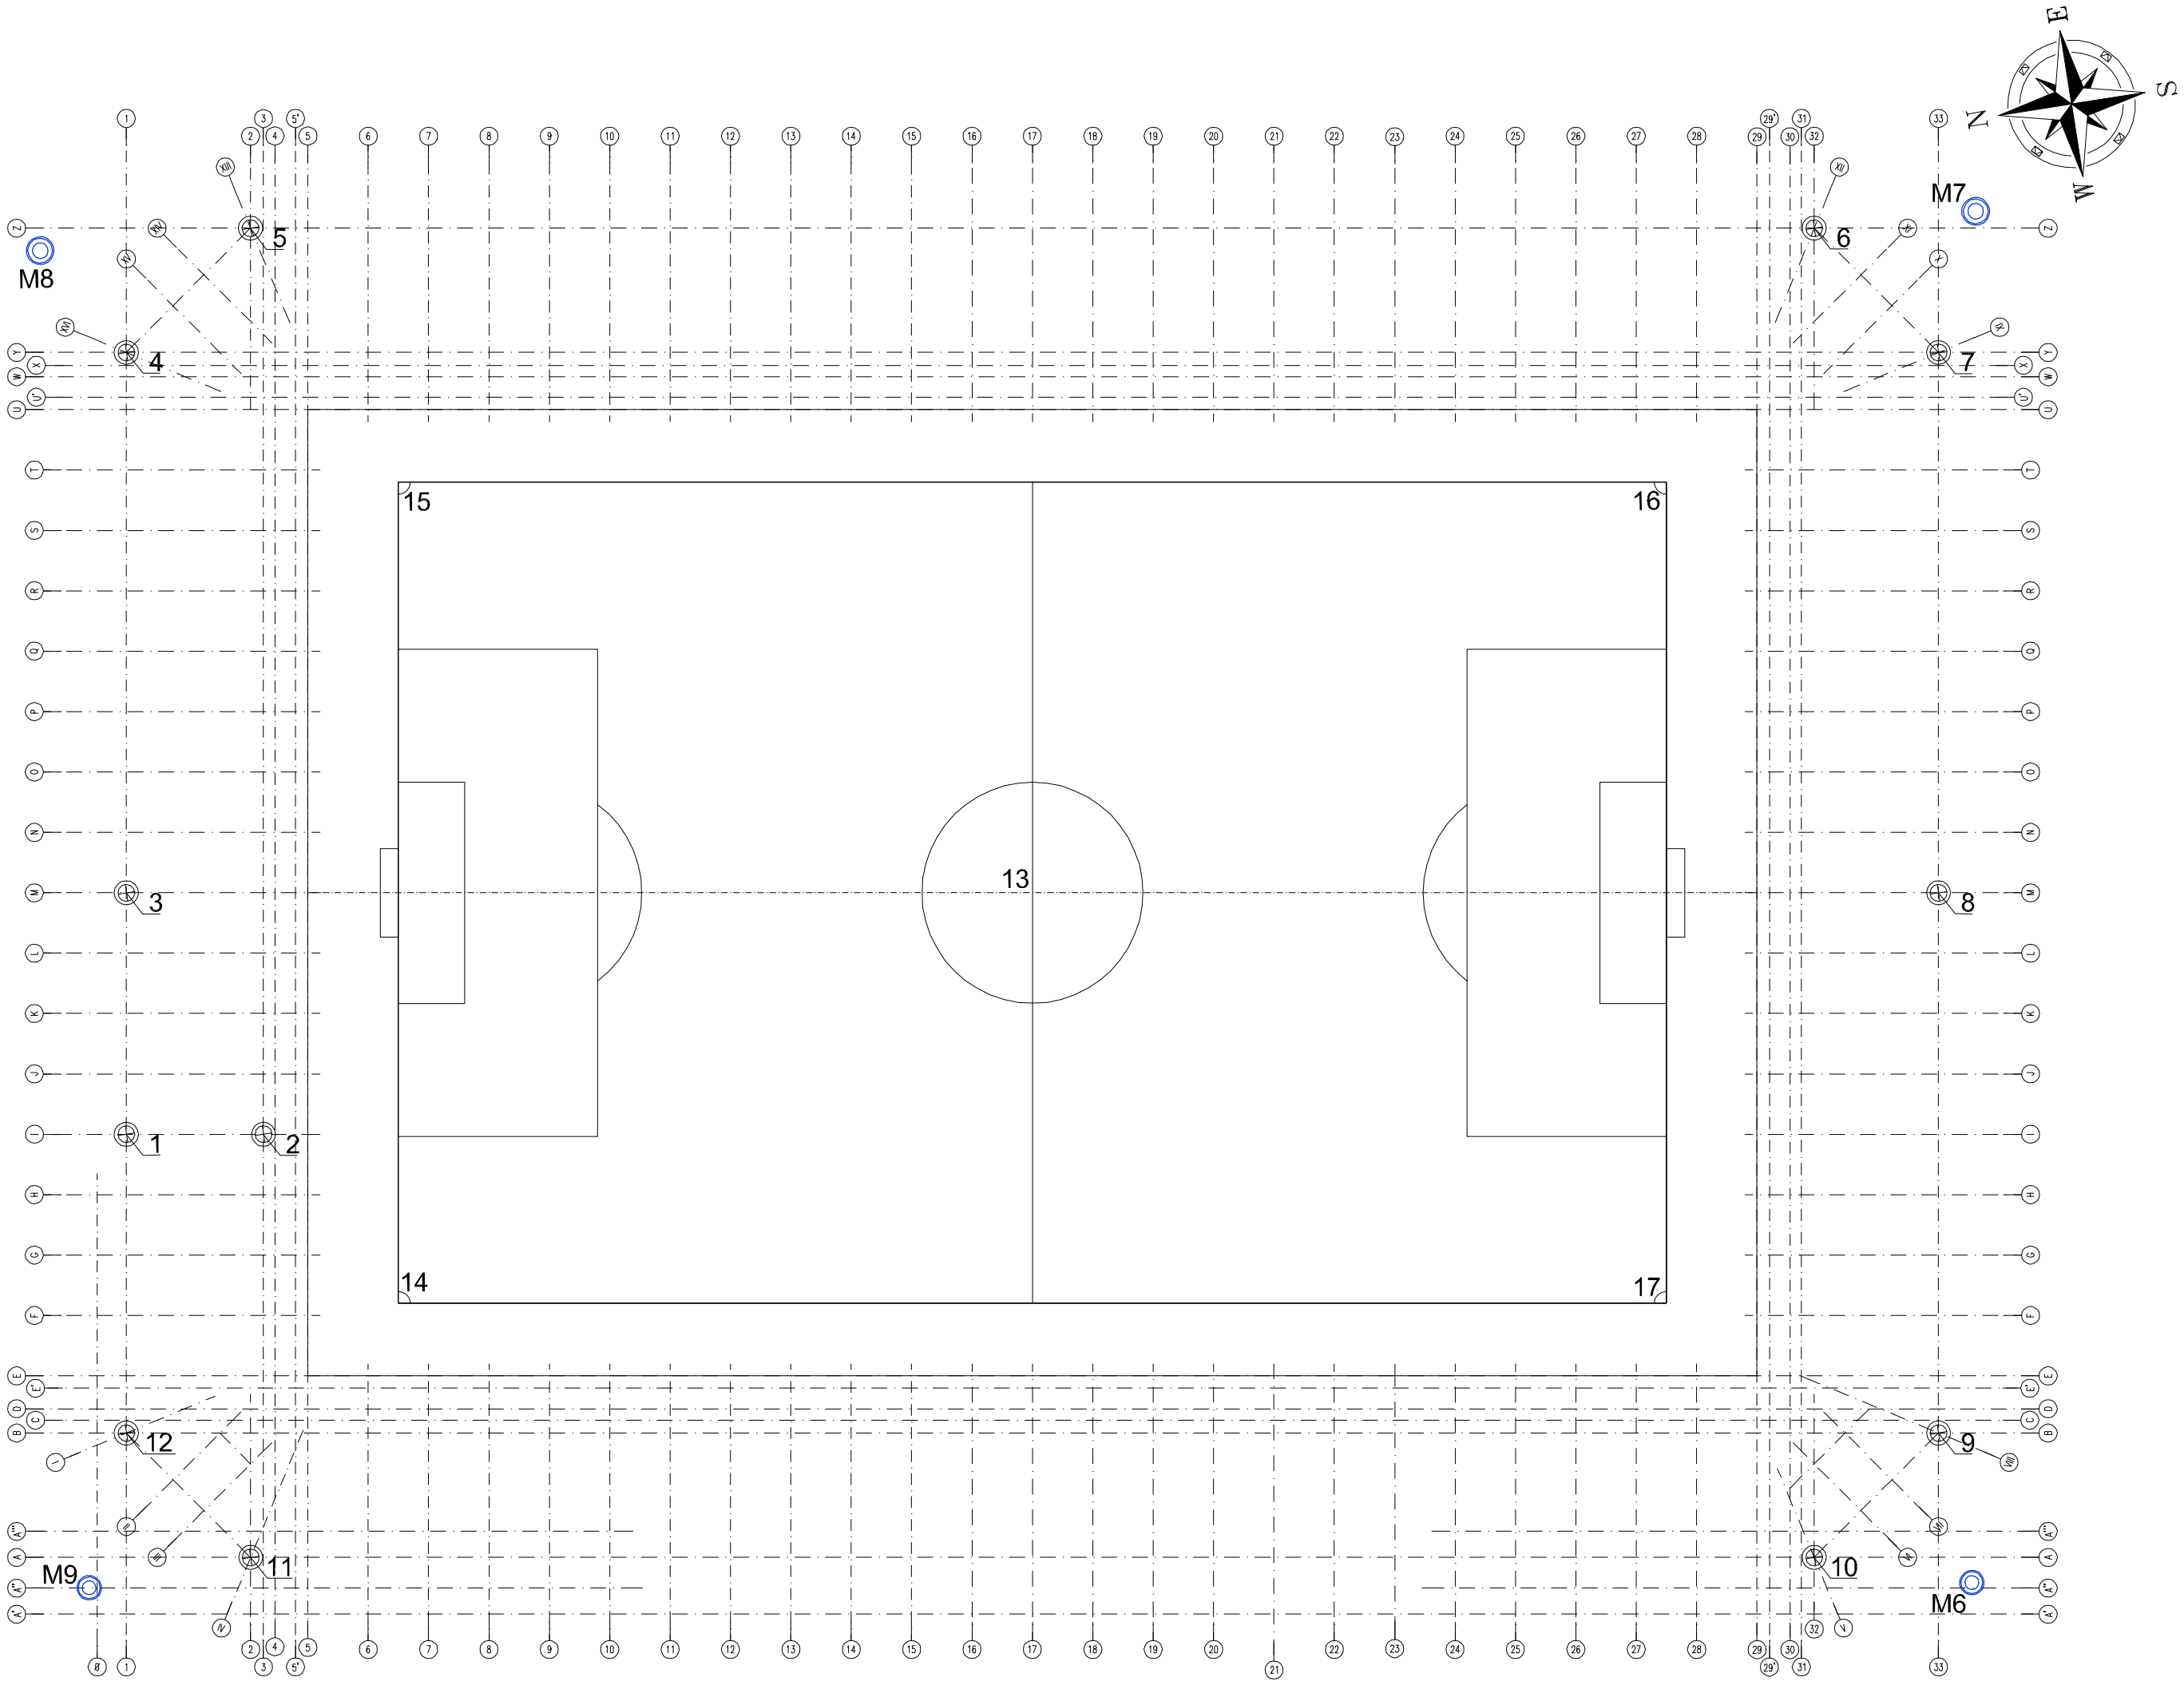

BOISKO

13	22178.42	48153.04
14	22152.90	48210.15
15	22220.09	48199.69
16	22203.94	48095.94
17	22136.75	48106.40

MASZTY OŚWIETLENIOWE

M6	22110.01	48084.96
M7	22222.16	48067.19
M8	22243.59	48226.05
M9	22133.56	48239.07

PRZECIĘCIA OSI

	x	y
1 – 1/I	22133.93	48215.88
2 – 3/I	22133.93	48215.88
3 – 1/M	22133.68	48214.25
4 – 1/Y	22129.58	48214.89
5 – 2/Z	22125.87	48206.28
6 – 32/Z	22124.48	48197.34
7 – 33/Y	22124.33	48181.84
8 – 33/M	22121.91	48182.16
9 – 33/B	22121.85	48181.80
10 – 32/A	22122.09	48181.77
11 – 2/A	22113.62	48143.18
12 – 1/B	22113.54	48142.77

STUDIO PROJEKTOWE ANNY KASPRZYK
02-634 Warszawa, ul. Miłobędzka 23 tel/fax 844 88 81
e-mail: spak@spak.com.pl www.spak.com.pl

Projektant
arch. Anna KASPRZYK
arch. Anna SIWEK nr upr. 169/01/WŁ
arch. Kamila KAMIŃSKA
tech. Krzysztof SZAŁKOWSKI
tech. Tomasz WIŚNIEWSKI

Sprawdzający
arch. Konrad STYKA
nr upr.: Wa – 13/2000

Branża

ZAGOSPODAROWANIE TERENU

PROJEKT WYKONAWCZY

Temat

STADION PIŁKARSKI
W GDYNI
PRZY UL. OLIMPIJSKIEJ 5

Zawiera

WYTYCZNE TYCZENIA

Skala	Data	Nr. Rys.	Rew.
1:500	03/2009	W-ZT-1006	01