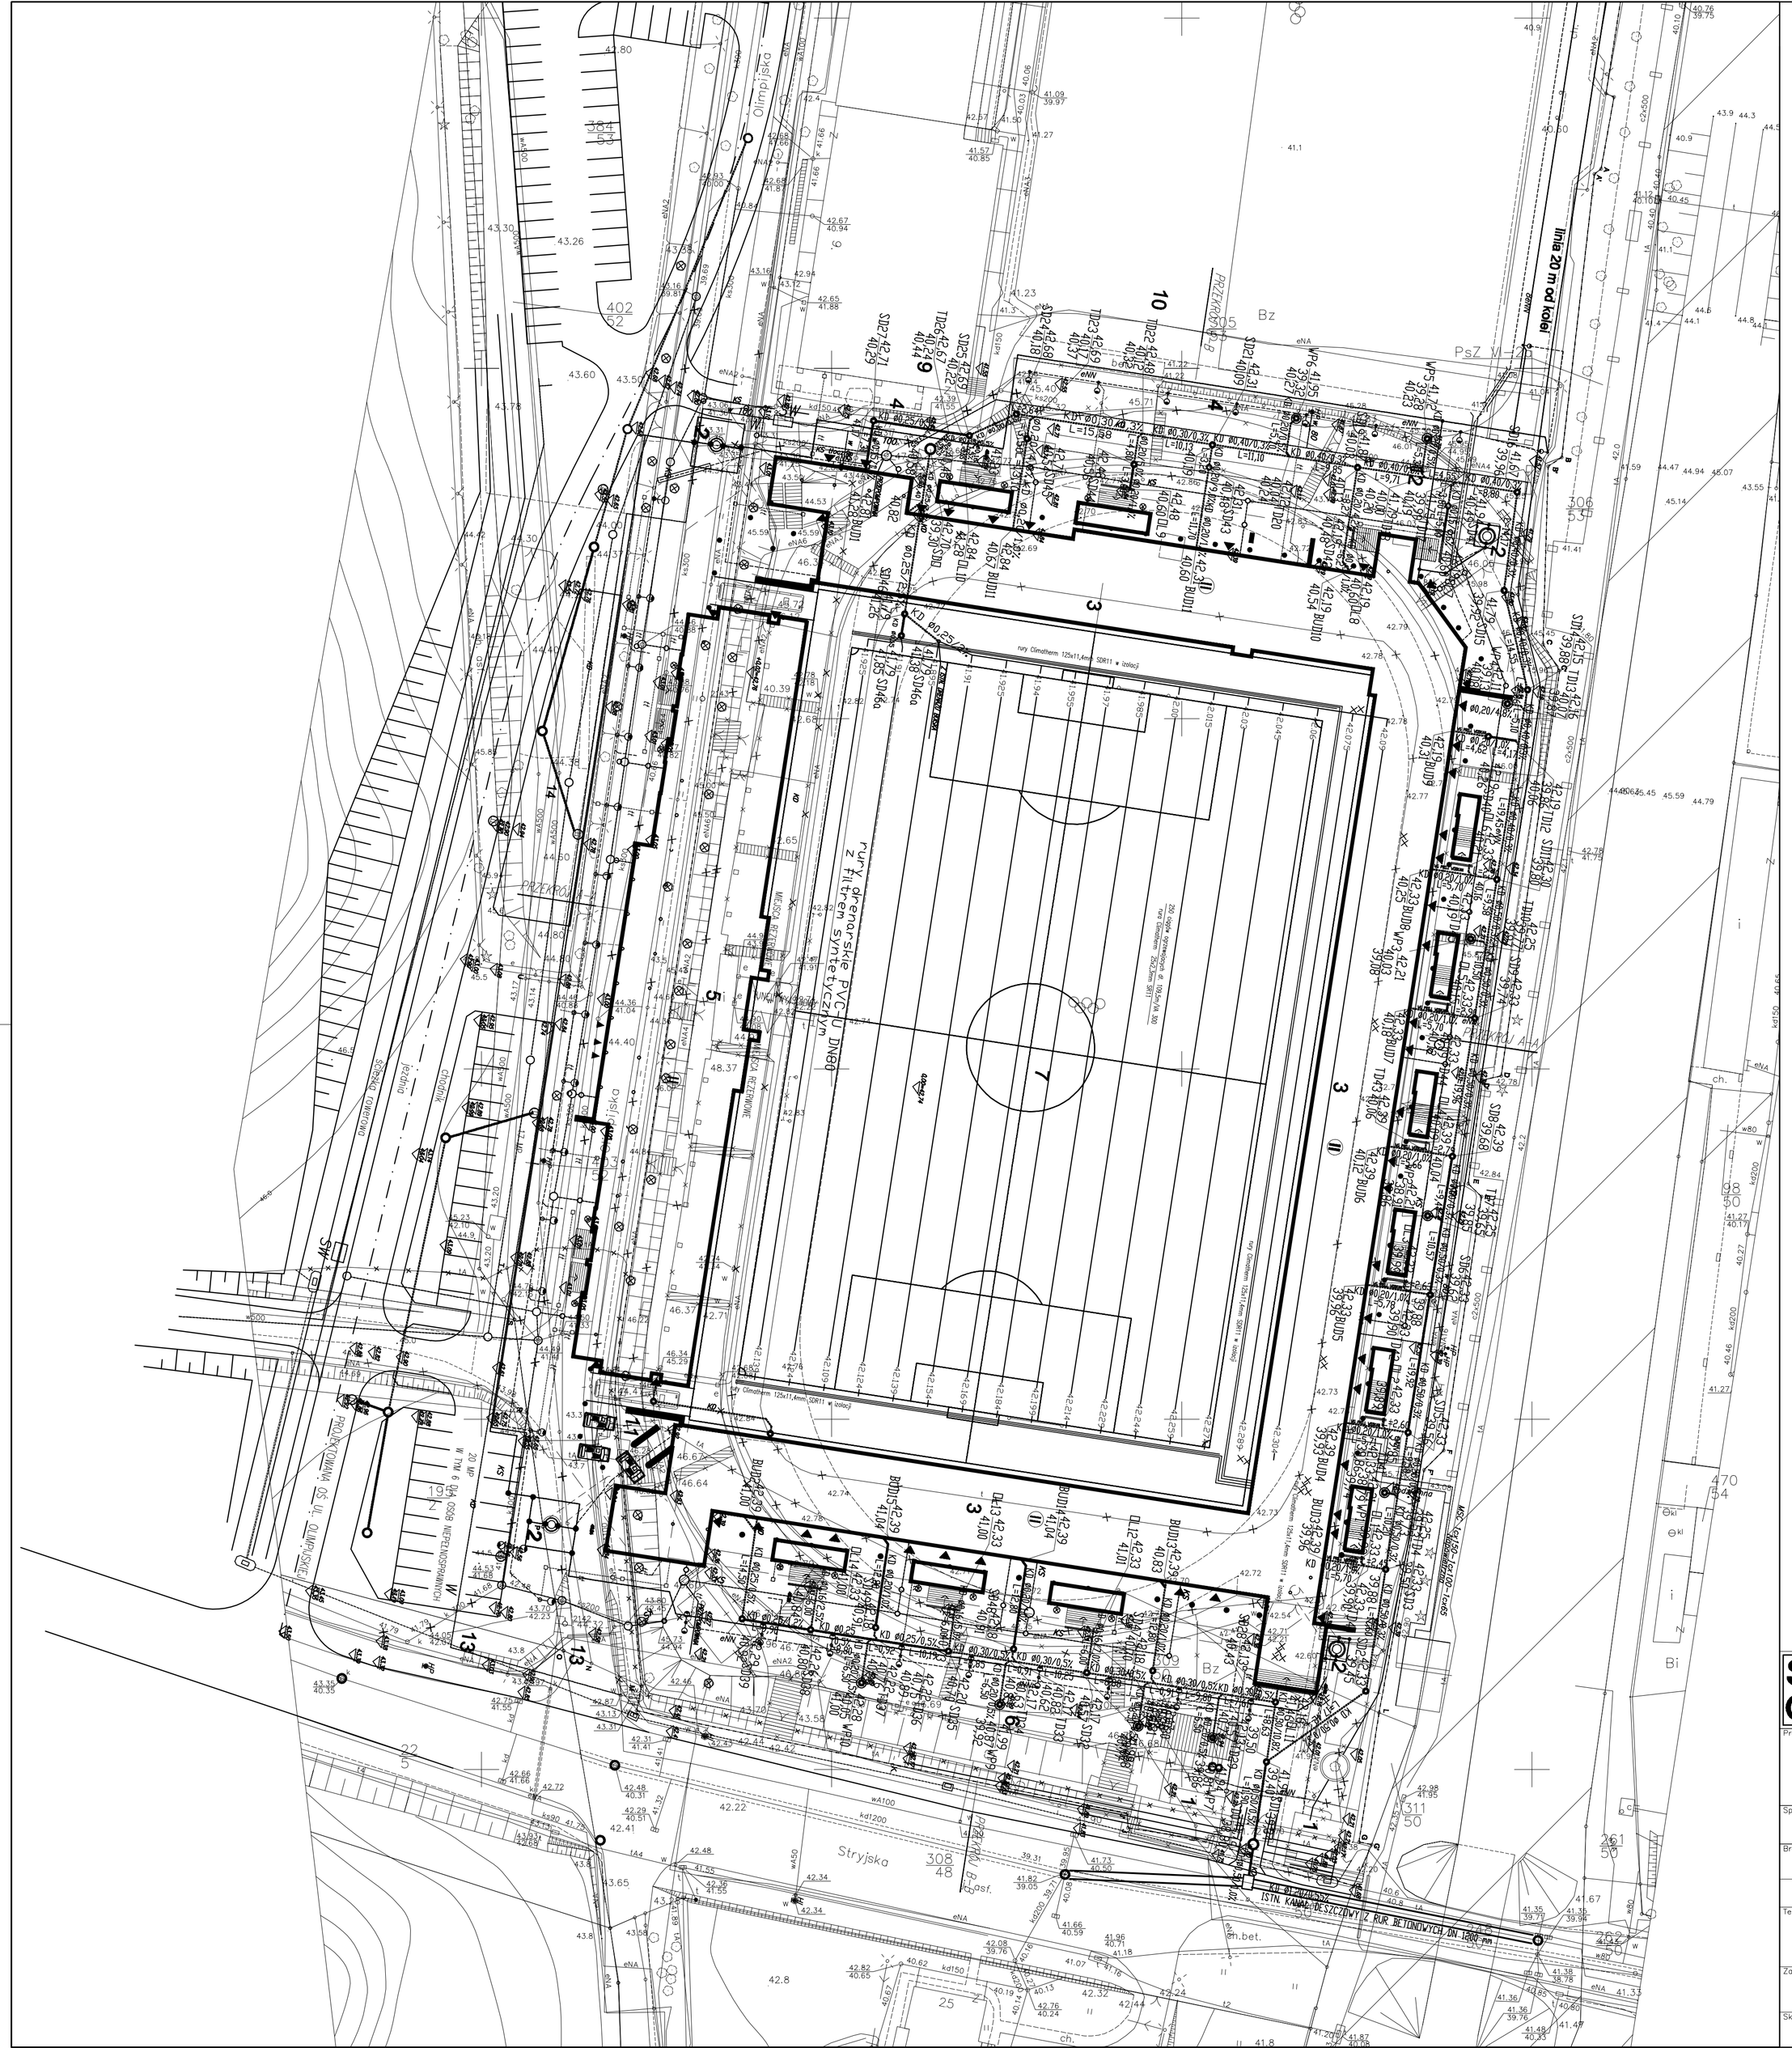

LEGENDA:

- BUDYNKI ISTNIEJĄCE
- BUDYNKI PROJEKTOWANE
- ELEMENTY DO WYBURZENIA
- GRANICA WŁASNOŚCI (ZAKRES TERENU OBJĘTEGO WNIOSKIEM)
- OGRODZENIE ISTNIEJĄCE
- OGRODZENIE PROJEKTOWANE
- BRAMY , FURTKI
- BRAMKA WEJŚCIOWA
- NADWIESZENIE BUDYNKÓW (BUDOWLI)
- WIEŻA OŚWIETLENIOWA (OŚWIETLENIE BOISKA I TORU)
- WPUSTY DESZCZOWE ODWODNIENIE LINIOWE
- HP HYDRANT PROJEKTOWANY
- HU ISTNIEJĄCY HYDRANT ULICZNY
- eNN KABEL ELEKTRYCZNY PROJEKTOWANY
- eNN KABEL ELEKTRYCZNY DO LIKWIDACJI
- OŚWIETLENIE TERENU PROJEKTOWANE
- KANAŁ INSTALACJI ELEKTRYCZNEJ
- CO INSTALACJA CIEPŁOWNICZA ISTNIEJĄCA
- CO INSTALACJA CIEPŁOWNICZA PROJEKTOWANA
- W INSTALACJA WODOCIĄGOWA ISTNIEJĄCA
- W INSTALACJA WODOCIĄGOWA PROJEKTOWANA
- W INSTALACJA WODOCIĄGOWA DO LIKWIDACJI
- KD KANALIZACJA DESZCZOWA ISTNIEJĄCA
- KD KANALIZACJA DESZCZOWA PROJEKTOWANA
- KD KANALIZACJA DESZCZOWA DO LIKWIDACJI
- PROJEKTOWANE OWODNIENIE LINIOWE
- OSADNIK, SEPARATOR
- WPUST ULICZNY PROJEKTOWANY
- KS KANALIZACJA SANITARNA ISTNIEJĄCA
- KS KANALIZACJA SANITARNA PROJEKTOWANA
- KS KANALIZACJA SANITARNA DO LIKWIDACJI
- KS KANALIZACJA SANITARNA ISTNIEJĄCA
- KS KANALIZACJA SANITARNA PROJEKTOWANA
- tt TELETECHNIKA PROJEKTOWANA
- t INSTALACJA TELEFONICZNA ISTNIEJĄCA

Nr 1 ISTNIEJĄCE KASY (DO ADAPTACJI)
Nr 2 MASZT OŚWIETLENIOWY
Nr 3 TRYBUNA ŻELBETOWA
Nr 4 MUR OPOROWY
Nr 5 ISTNIEJĄCA TRYBUNA
Nr 6 PLAC GŁÓWNY
Nr 7 PŁYTA BOISKA
Nr 8 PRZENIESIONA BRAMA PAMIĄTKOWA
Nr 9 SALA SPORTOWA
Nr 10 BOISKO TRENINGOWE

N W E S

STUDIO PROJEKTOWE ANNY KASPRZYK
02-634 Warszawa, ul. Miłobędzka 23 tel/fax 844 88 81
e-mail: spak@spak.com.pl www.spak.com.pl

Projektant: mgr inż. Rafał Hornung — nr upr. Wa-244/01

Sprawdzający: mgr. inż. Jacek Więsek — nr upr.: Wa – 146/02

Branża: ZAGOSPODAROWANIE TERENU

PROJEKT WYKONAWCZY

Temat: STADION PIŁKARSKI W GDYNI PRZY UL. OLIMPIJSKIEJ 5 ZAGOSPODAROWANIE TERENU

Zawiera: KANALIZACJA DESZCZOWA I DRENAŻ PLAN SYTUACYJNY

Skala	Data	Nr. Rys.	Rew.
1:500	03/2009	W-ZT-IS-1015	00