PROFILE KANALIZACJI SANITARNEJ

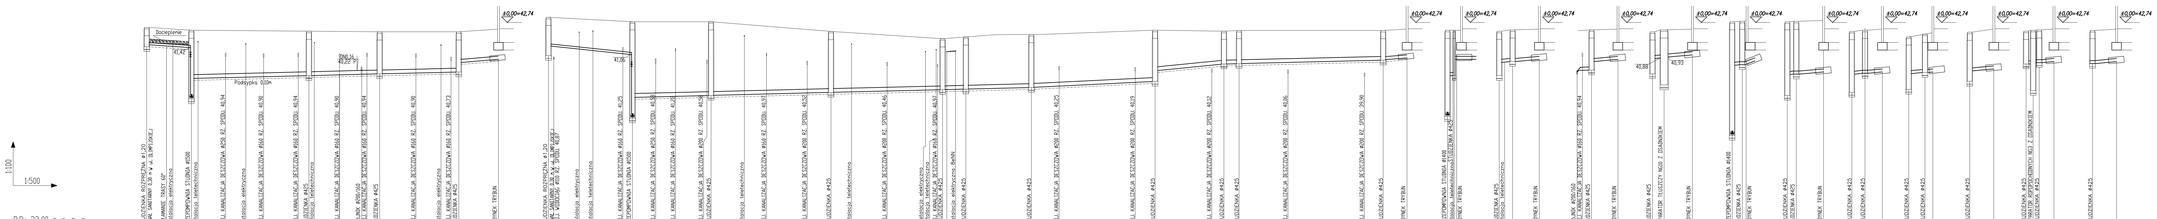

ZAGŁĘBIENIA UZBROJENIA PODZIEMNEGO

- kable elektryczne na głębokości 0,60 - 0,70 m p.p.t.
- kable teletechniczne na głębokości 0,50 - 0,60 m p.p.t.
- przewody gazowe na głębokości 0,80 - 1,20 m p.p.t.
- przewody wodociągowe na głębokości 1,50 - 1,90 m p.p.t.

STUDIO PROJEKTOWE ANNY KASPRZYK
02-034 Warszawa, ul. Wiktorska 23 tel/fax 864 88 81
e-mail: spak@spak.com.pl www.spak.com.pl

Projektant mgr inż. Rafał Hornung nr upr. Wa-244/01

Sprawdzający mgr. inż. Jacek Wąsek nr upr.: Wa - 146/02

Branża: ZAGOSPODAROWANIE TERENU

PROJEKT WYKONAWCZY

Temat: STADION PIŁKARSKI W GDYNI PRZY UL. OLIMPIJSKIEJ 5 ZAGOSPODAROWANIE TERENU

Zawartość: KANALIZACJA SANITARNA PROFILE

Skala	Data	Nr. Rys.	Rew.
1:500	03/2009	W-ZT-IS-1034	00