



KRATA TRAWNIKOWA

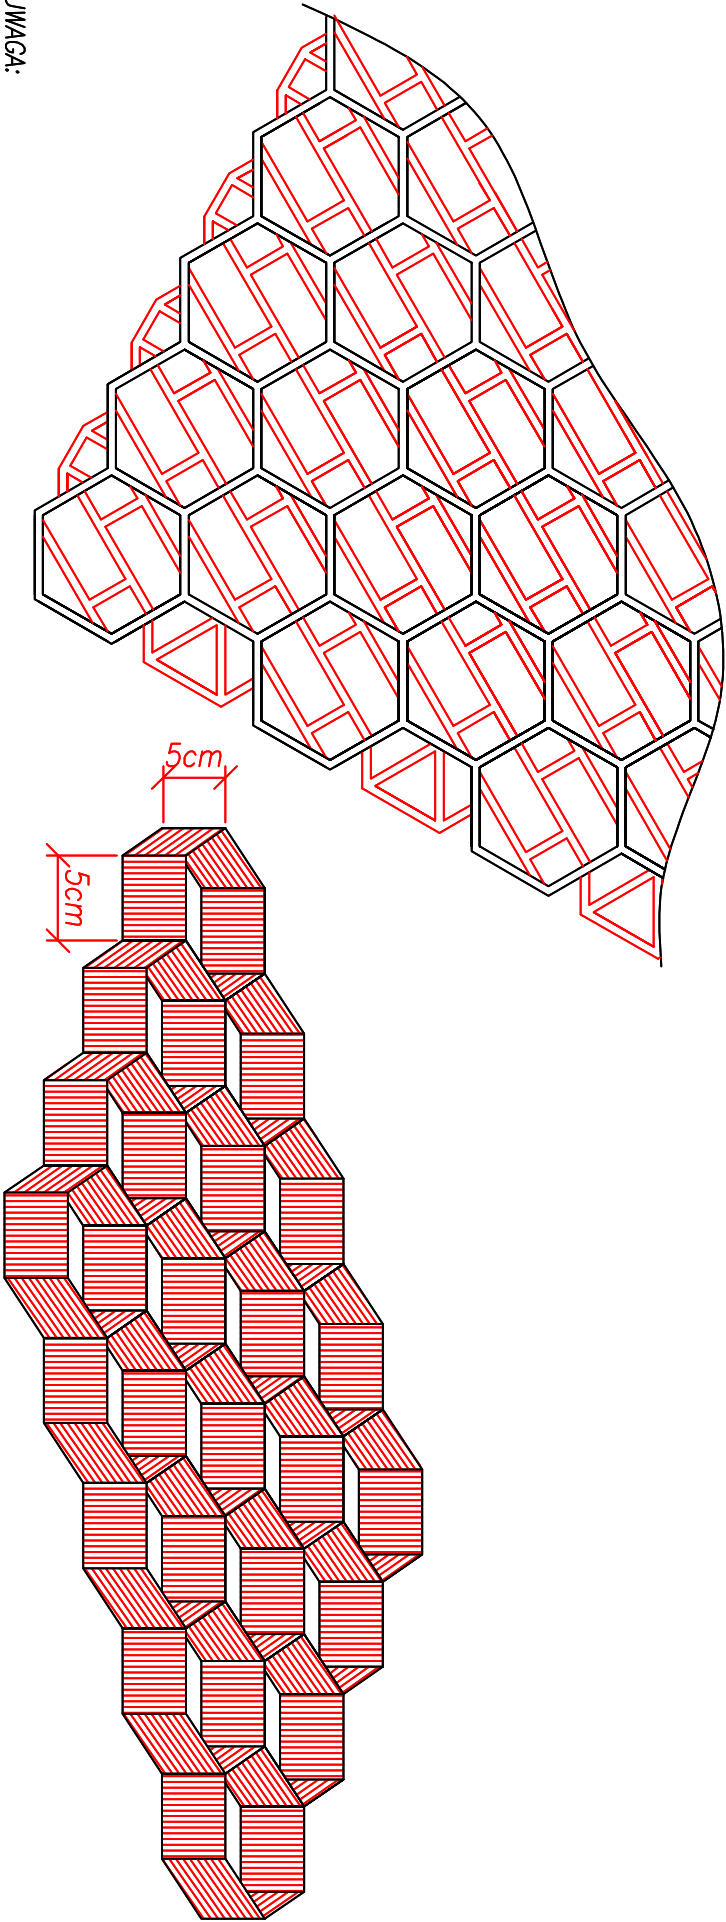

UWAGA:

Sposób wykonania powierzchni z kraty trawnikowej:

- 1) zakładamy obrzeże i zagęszczamy spód wykopu
- 2) na dno wykopu wysypujemy tłuczeń dokładnie wymieszany z ziemią ogrodniczą (w stosunku 80 % kruszywa – 20 % ziemi) i następnie ubijamy zagęszczarką.
- 3) rozsypujemy na przygotowaną warstwę nośną warstwę czystej, przesianej ziemi ogrodniczej w ilości 15–35 % v/v, wymieszanej z piaskiem (0,5–0,6 mm) w ilości 60–80% v/v i torfem ogrodniczym w ilości 4–5 % v/v
- 4) układamy kratę, ułożoną powierzchnię wyównujemy zagęszczarką, a następnie komory kraty zasypujemy ziemią ogrodniczą do wysokości 5mm poniżej krawędzi kraty
- 5) wysiewamy nasiona traw, przysypujemy małą ilością ziemi ogrodniczej i intensywnie podlewamy

	
STUDIO PROJEKTOWE ANNY KASPRZYK 02-634 Warszawa, ul. Miłobedzka 23 tel./fax 844 88 81 e-mail: spak@spak.com.pl www.spak.com.pl	
Projektant	inż. Włodzimierz Anioł nr upr.: ST-681/88
	Współpraca:
	inż. Krzysztof Beczek
	Wojciech Bargiel
	Paweł Dziedzicki
Sprawdzający	mgr inż. Stefan Szymanek nr upr. 94/66
Branża	DROGI
	PROJEKT WYKONAWCZY
Temat	PRZEBUDOWA STADIONU PIŁKARSKIEGO PRZY UL. OLIMPIJSKIEJ W GDYNI
Zawiera	KONSTRUKCJA NAWIERZCHNI Z KRATY TRAWNIKOWEJ
Skala	1:10 Data 03/2009 Nr. Rys. W-ZT-DR-1084 Rew. 01