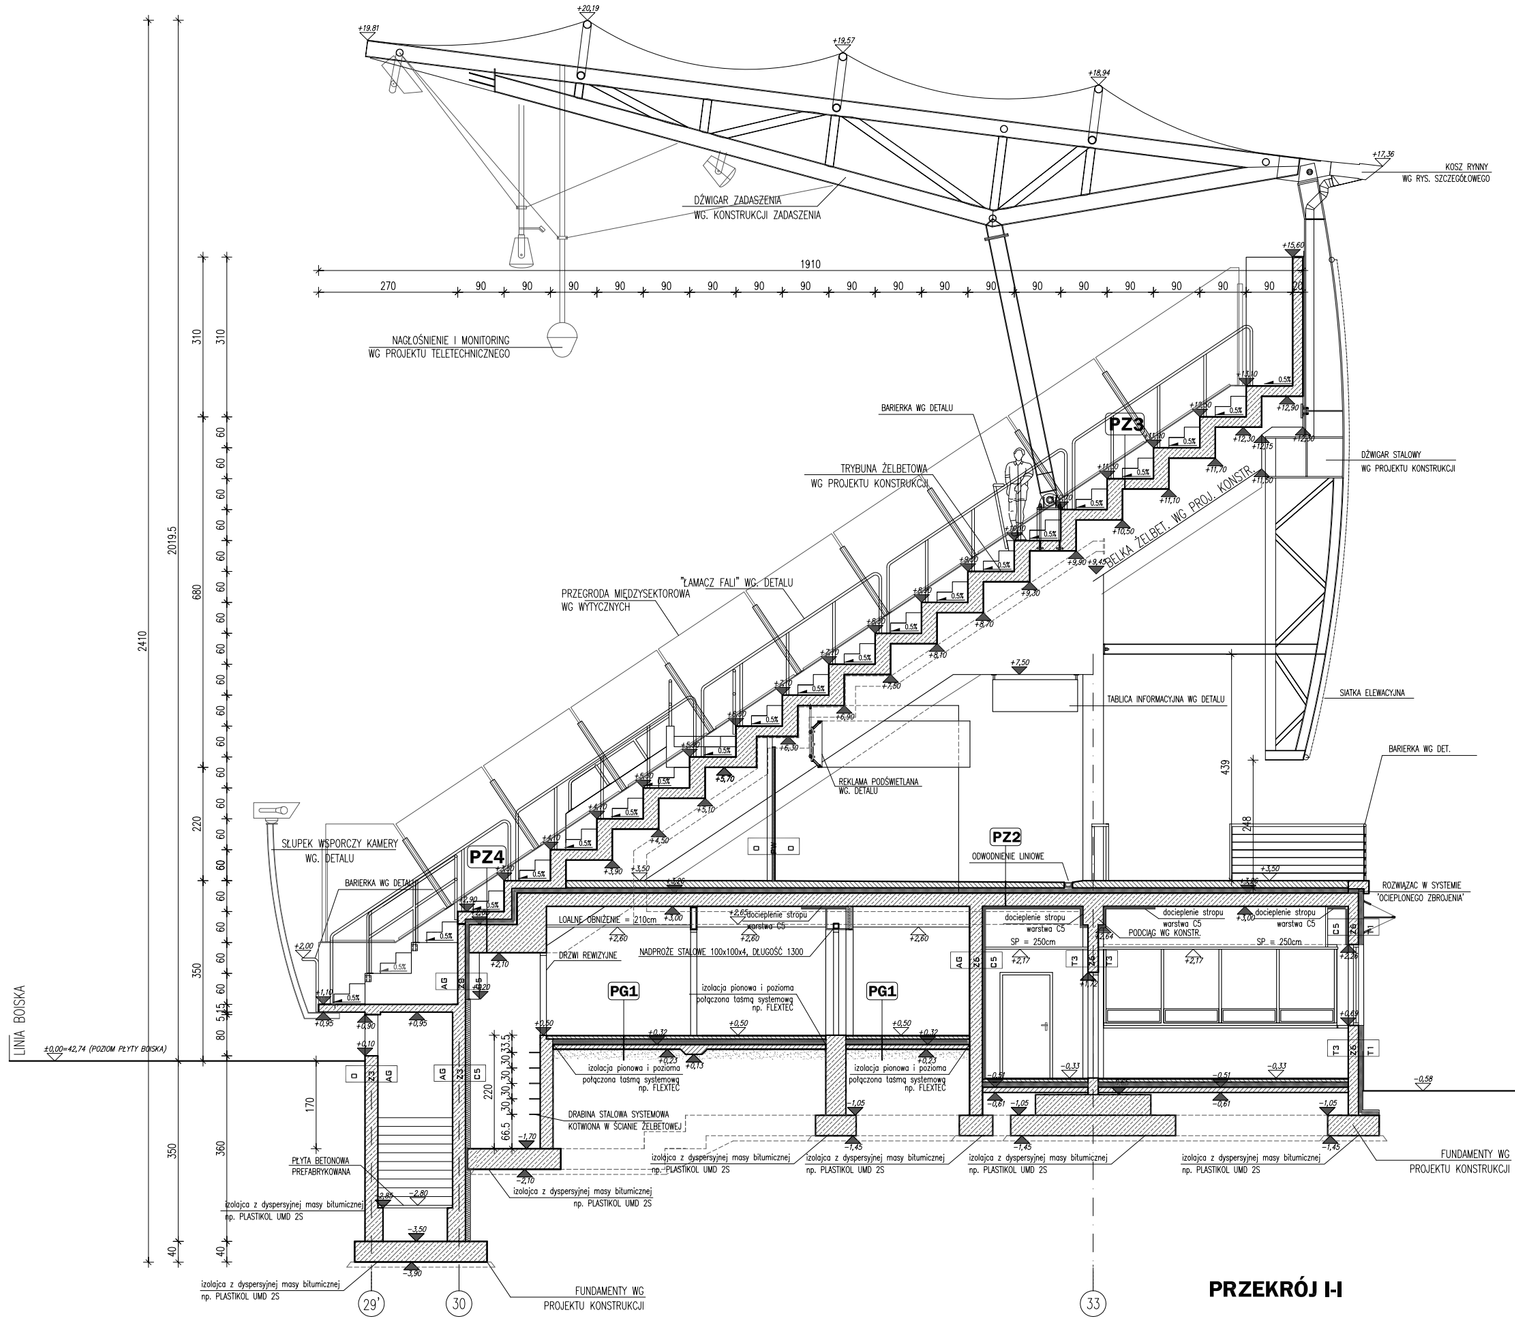
+19,80
+20,19
+19,57
+18,84
+17,36
KOSZ RYNNY
WG RYS. SZCZEGÓŁOWEGO
DŹWIGAR ZADASZENIA
WG. KONSTRUKCJI ZADASZENIA
1910
270
NAGŁOŚNIENIE I MONITORING
WG PROJEKTU TELETECHNICZNEGO
+15,60
BARIERKA WG DETALU
PZ3
TRYBUNA ŻELBETOWA
WG PROJEKTU KONSTRUKCJI
DŹWIGAR STALOWY
WG PROJEKTU KONSTRUKCJI
PŁYTA ŻELBET WG PROJ. KONSTR.
"ŁAMACZ FALI" WG. DETALU
PRZEGRODA MIĘDZYSEKTOROWA
WG WYTYCZNYCH
+7,50
TABLICA INFORMACYJNA WG DETALU
SIATKA ELEWACYJNA
BARIERKA WG DET.
REKLAMA PODŚWIETLANA
WG. DETALU
PZ2
ODWODNIENIE LINIOWE
ROZWIĄZAC W SYSTEMIE
"ODEPLONEGO ZBROJENIA"
SŁUPEK WSPORCZY KAMERY
WG. DETALU
BARIERKA WG DETALU
PZ4
LOKALNE OSNIŻENIE = 210cm
dociepleniе stropu
warstwa CS
DRZWI REWIZYJNE
NADPROŻE STALOWE 100x100x4, DŁUGOŚĆ 1300
PG1
izolacja pionowa i pozioma
połączona taśmą systemowej
np. FLEXITEC
PODCIĄG WG KONSTR
SP. = 250cm
SP. = 250cm
LINIA BOISKA
±0,00=42,74 (POZIOM PŁYTY BOISKA)
DRABINA STALOWA SYSTEMOWA
KOTWIONA W ŚCIANIE ŻELBETOWEJ
PŁYTA BETONOWA
PREFABRYKOWANA
izolacja z dyspersyjnej masy bitumicznej
np. PLASTIKOL UMD 25
FUNDAMENTY WG
PROJEKTU KONSTRUKCJI
29
30
33
2410
2019,5
680
310
310
220
350
545
80
170
350
360
40
40
469,5
330
60
60
60