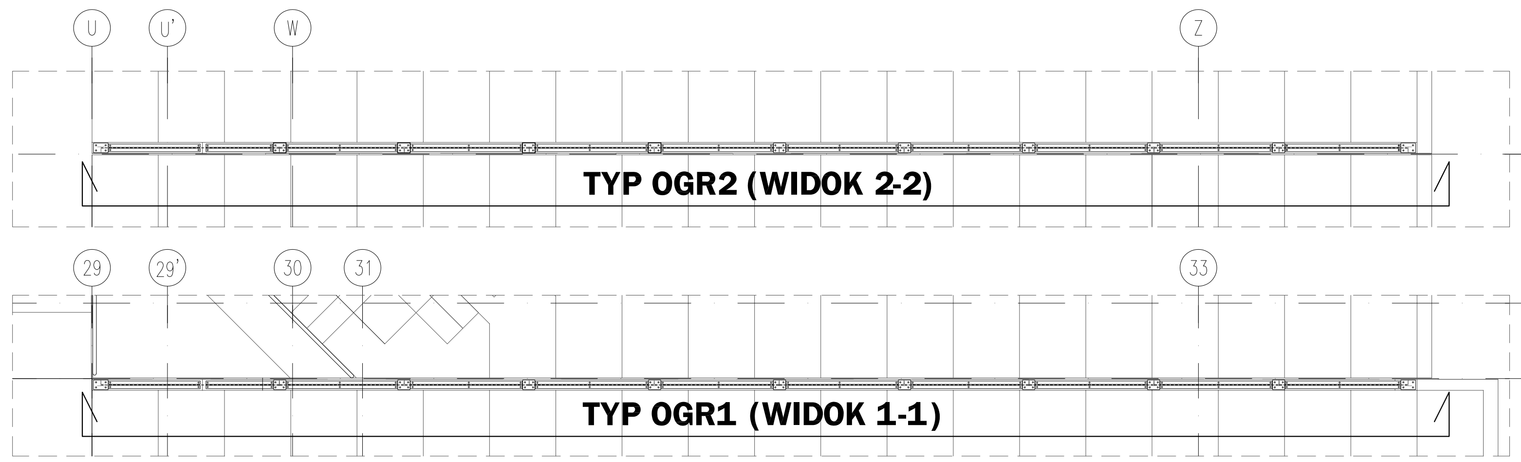

FRAGMENT RZUTU 1:50

FRAGMENT RZUTU 1:50

DETAL A, B, 1:5

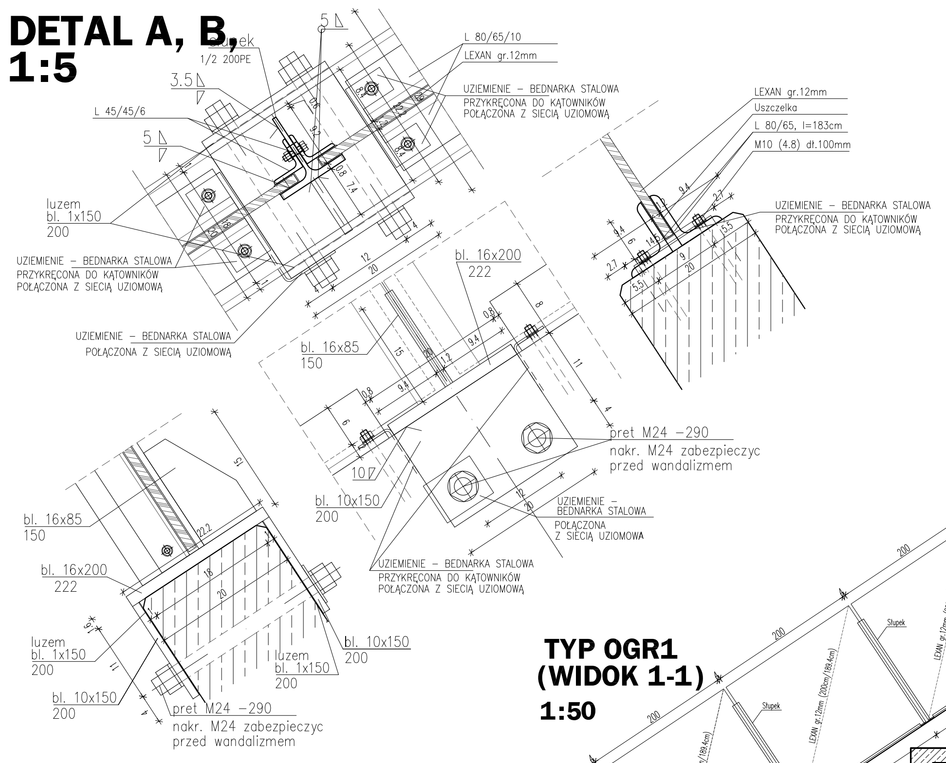

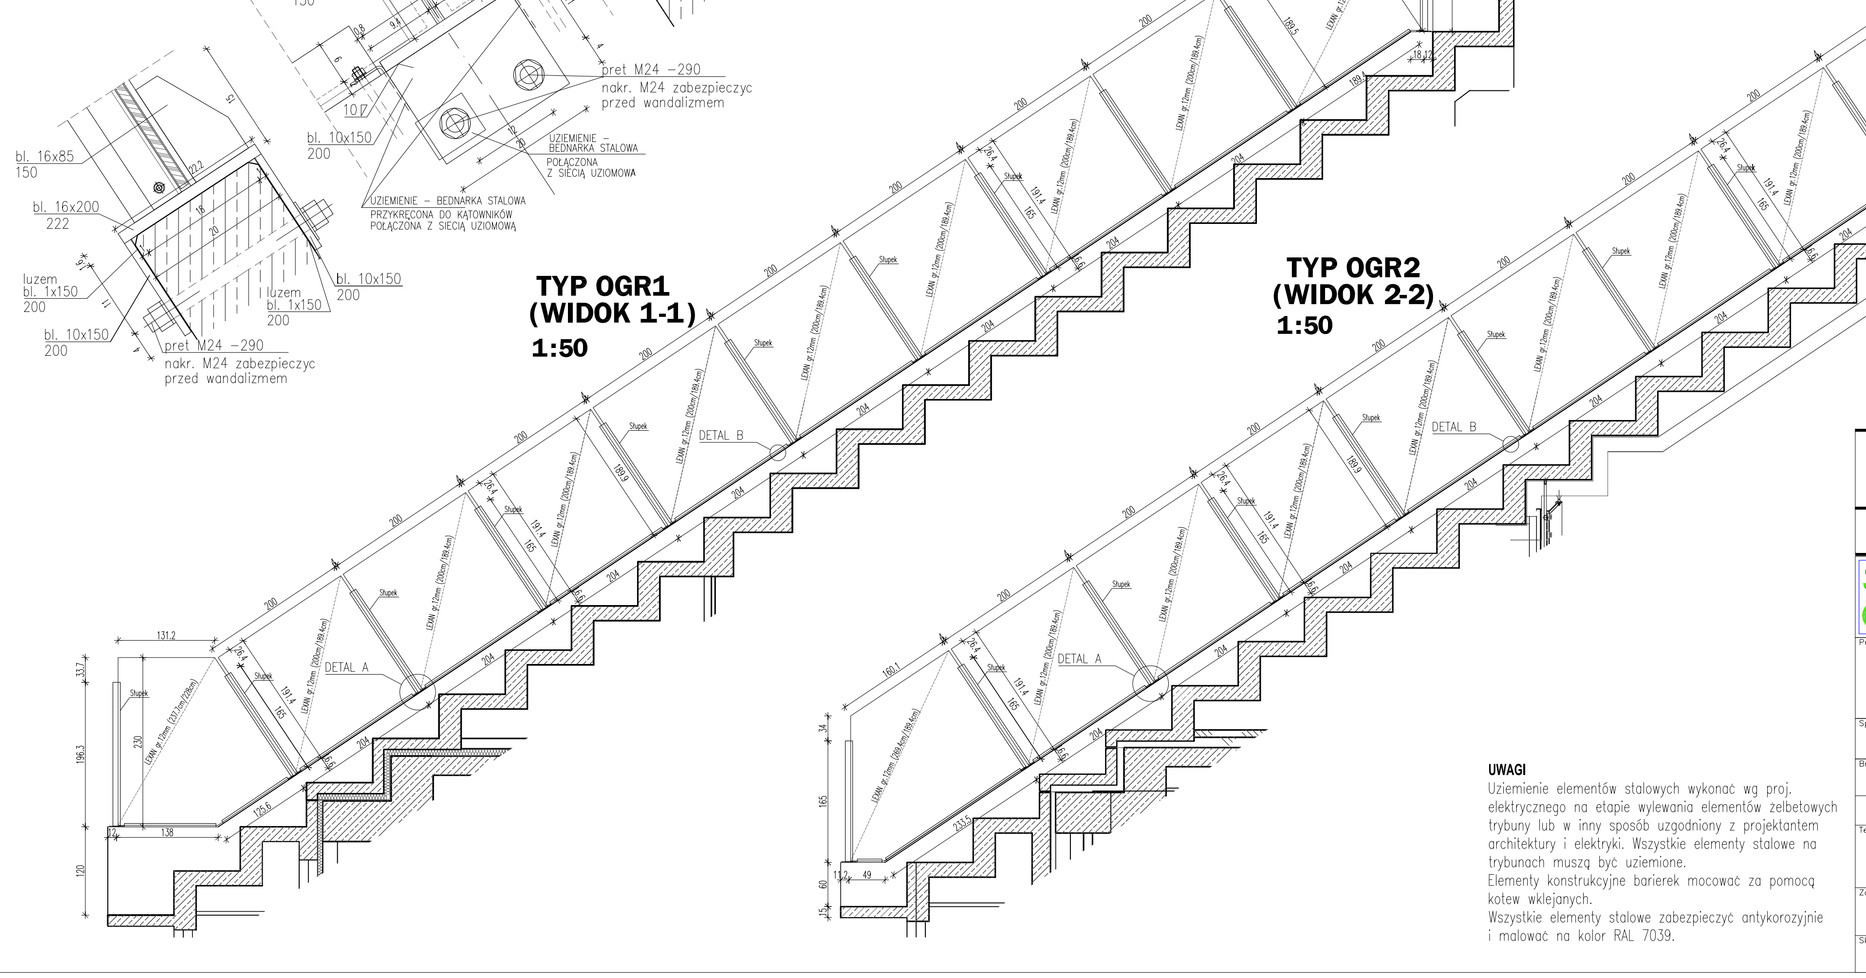

UWAGI

Uziemienie elementów stalowych wykonać wg proj. elektrycznego na etapie wylewania elementów żelbetowych trybuny lub w inny sposób uzgodniony z projektantem architektury i elektryki. Wszystkie elementy stalowe na trybunach muszą być uziemione.
Elementy konstrukcyjne barierek mocować za pomocą kotew wklejanych.
Wszystkie elementy stalowe zabezpieczyć antykorozyjnie i malować na kolor RAL 7039.

WSZYSTKIE WYMIARY PODANE BEZ MANA SĄ W CENTYMETRACH
ŚREDNICE PRZEWODÓW INSTALACYJNYCH W MILIMETRACH
NIE WOLNO ODMIERZAĆ ŻADNYCH WYMIARÓW Z TEGO RYSUNKU
OBOWIĄZKIEM WYKONAWCY ROBÓT JEST SPRAWDZIĆ
WSZYSTKIE WYMIARY W NATURZE I PRZEKAZAĆ INFORMACJE
O ZMIANACH W WYMIARACH DO BIURA ARCHITEKTONICZNEGO

RYSUNEK STANOWI WYTYCZNE GABARYTOWO – ILOŚCIOWE
ORAZ SUGEROWANE TYPOWE ROZWIĄZANIA TECHNICZNE
DO SPORZĄDZENIA RYSUNKÓW WARSZTATOWYCH

STUDIO PROJEKTOWE ANNY KASPRZYK
02-634 Warszawa, ul. Miłobędzka 23 tel/fax 844 88 81
e-mail: spak@spak.com.pl www.spak.com.pl

Projektant
arch. Anna KASPRZYK
arch. Anna SIWEK nr upr. 169/01/WL
arch. Maksymilian SKOTNICKI
tech. Krzysztof SZAŁKOWSKI
tech. Tomasz WIŚNIEWSKI

Sprawdzający
arch. Konrad STYKA
nr upr.: Wa – 13/2000

Branża
ARCHITEKTURA

PROJEKT WYKONAWCZY

Temat
STADION PIŁKARSKI W GDYNI
PRZY UL. OLIMPIJSKIEJ 5
TRYBUNA ŻELBETOWA

Zawiera
OGRODZENIA Z LEXANU
PRZEGRODY MIĘDZYSEKTOROWE

Skala	Data	Nr. Rys.	Rew.
1:5; 1:50	03/2009	W-T-AD-2356	01