


DETAL A SKALA 1:5

DETAL B SKALA 1:10

DETAL F SKALA 1:5

PRZEKRÓJ 1-1 SKALA 1:50

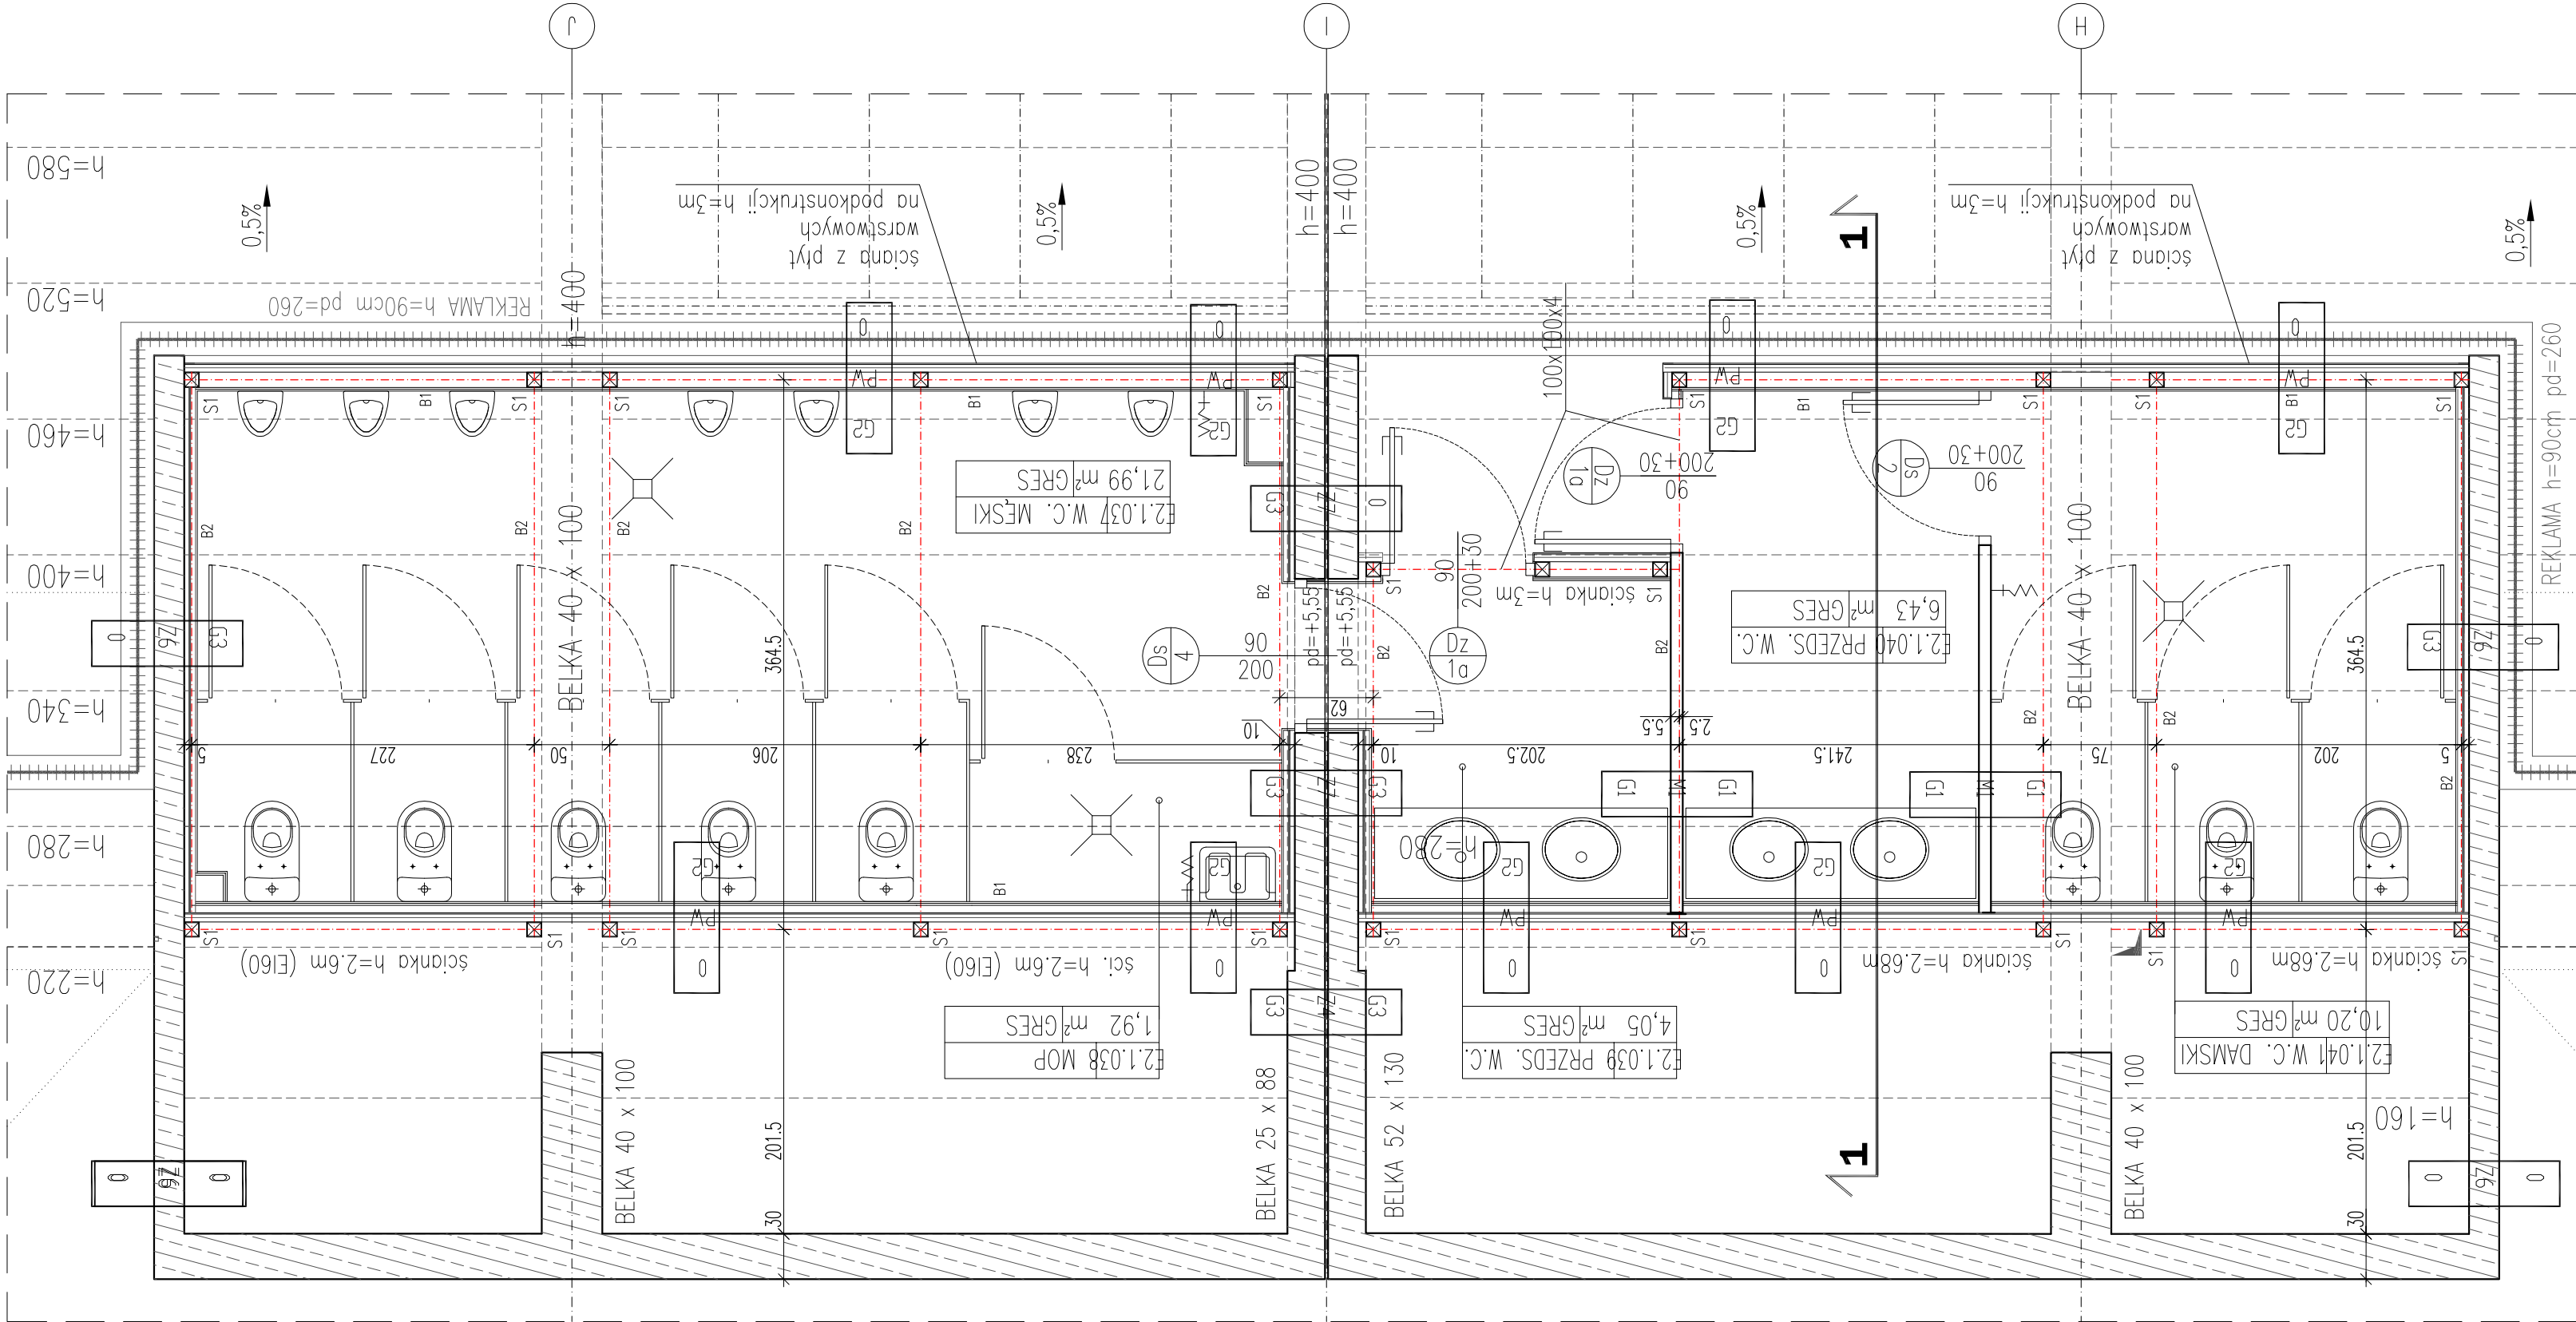

S1 – SŁUP STALOWY  
B1 – BELKA STALOWA  
BN – BELKA NADPROŻOWA  
SG – OKLEJENIE ELEMENTÓW  
STALOWYCH SIATKĄ PODTYNKOWĄ

RZUT SKALA 1:50