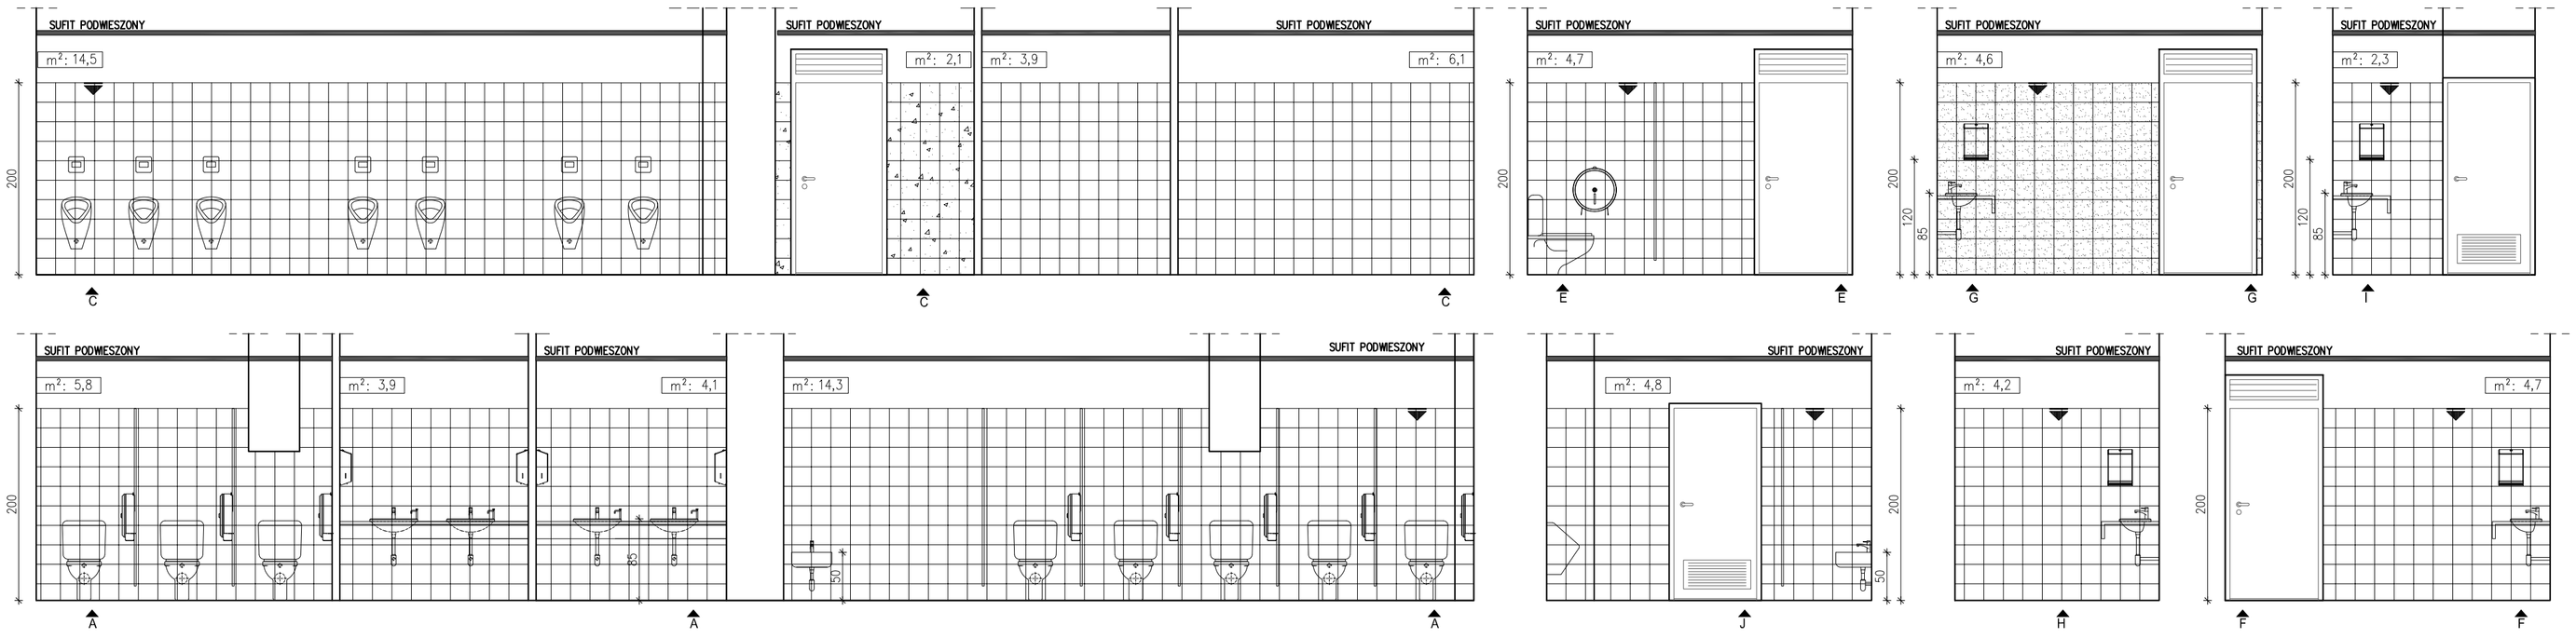

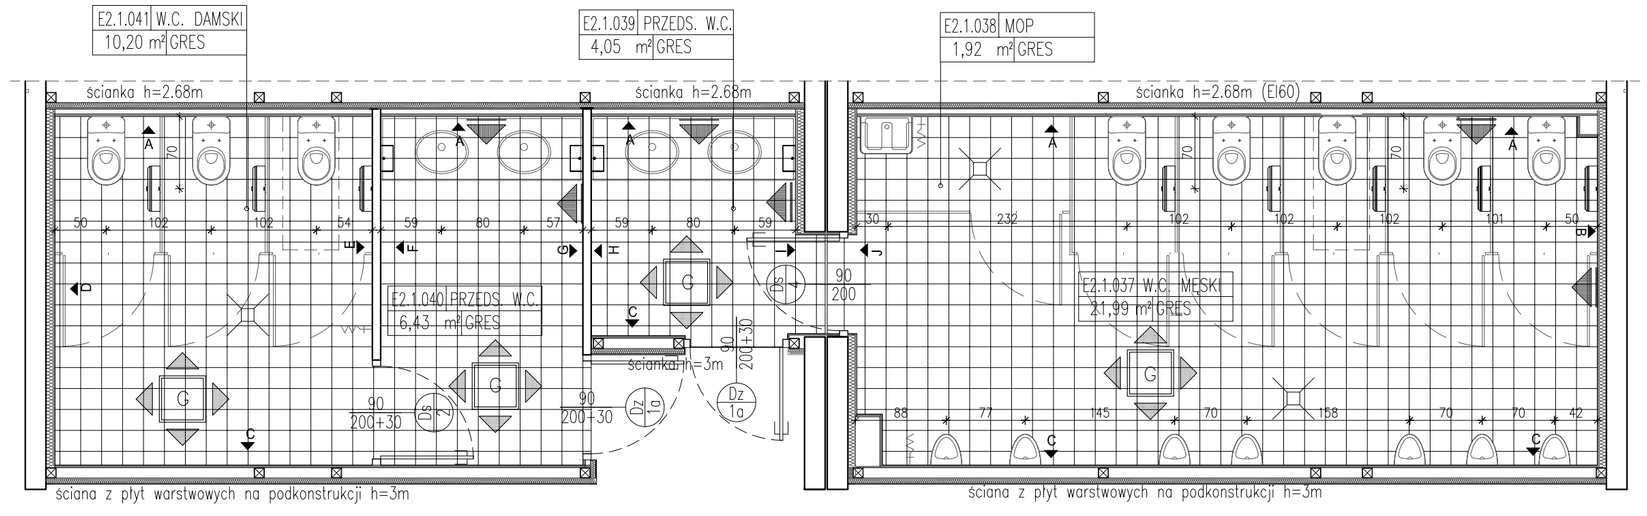

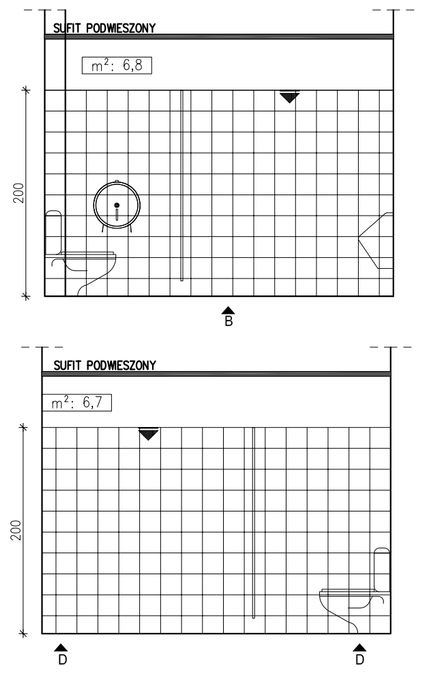

UWAGA!
WSZYSTKIE NAROŻNIKI ŚCIAN ZABEZPIECZYĆ ZABEZPIECZENIEM KĄTOWYM ACROVYN SO-75 DO WYSOKOŚCI DRZWI

UWAGA!
PRZY NAROŻACH ŚCIAN I POGŁÓG W POMIESZCZENIACH MOKRYCH :
- ZABEZPIECZYĆ MASĄ USZCZELNIAJĄCĄ, TRWALE ELASTYCZNĄ, ODPORNĄ NA DZIAŁANIE GRZYBÓW, JEDNOSKŁADNIKOWĄ NA BAZIE SILOKONOWO-KAUCZUKOWEJ
- WSZYSTKIE WYKOŃCZYĆ KSZTAŁTOWNIKAMI CERAMICZNYMI WYOBLONYMI

ZESTAWIENIE POW. ŚCIAN

E2.1.037-WC MĘSKI **E2.1.038-MOP**	POW. 47,70 m²
E2.1.039-PRZEDSIONEK WC	POW. 12,50 m²
E2.1.040-PRZEDSIONEK WC	POW. 17,30 m²
E2.1.041-WC DAMSKI	POW. 23,80 m²

WSZYSTKIE WYMIARY PODANE BEZ MIANA SĄ W CENTYMETRACH
NIE WOLNO ODMIERZAĆ ŻADNYCH WYMIARÓW Z TEGO RYSUNKU
OBOWIĄZKIEM WYKONAWCY ROBÓT JEST SPRAWDZIĆ WSZYSTKIE WYMIARY W NATURZE I PRZEKAZAĆ INFORMACJE O ZMIANACH W WYMIARACH DO BIURA ARCHITEKTONICZNEGO

UWAGA!
WSZYSTKIE NAROŻNIKI ŚCIAN ZABEZPIECZYĆ ZABEZPIECZENIEM KĄTOWYM DO WYSOKOŚCI DRZWI

LEGENDA:

POSADZKI

GRES 20x20cm kolor szary

-KIERUNEK UKŁADANIA POSADZKI

WYKOŃCZENIE ŚCIAN

GLAZURA 20x20cm kolor biały

GLAZURA 20x20cm kolor niebieski

GLAZURA 20x20cm kolor żółty

G -GLAZURA DO WYS. 200cm POWYŻEJ MALOWANA FARBĄ EMULSYJNĄ

-KIERUNEK UKŁADANIA GLAZURY

URZĄDZENIA

WIDOK Z GÓRY / WIDOK Z BOKU

BĘBEN NA PAPIER TOALETOWY H osi= 90cm

PODAJNIK NA PAPIER DO RĄK H osi= 140cm

STUDIO PROJEKTOWE ANNY KASPRZYK
02-634 Warszawa, ul. Miłobędzka 23 tel/fax 844 88 81
e-mail: spak@spak.com.pl www.spak.com.pl

Projektant
arch. Anna SIWEK nr upr. 169/01/WŁ
arch. Ewa TATARA nr upr. 39/LOIA/07
arch. Kamila KAMIŃSKA
tech. Tomasz WIŚNIEWSKI
tech. Krzysztof SZAŁKOWSKI

Sprawdzający
arch. Konrad STYKA
nr upr.: Wa – 13/2000

Branża
ARCHITEKTURA

PROJEKT WYKONAWCZY

Temat
STADION PIŁKARSKI W GDYNI
PRZY UL. OLIMPIJSKIEJ 5
TRYBUNA ŻELBETOWA

Zawiera
POMIESZCZENIE NR E2.1.037 - E2.1.041
ROZWINIĘCIA ŚCIAN

Skala	Data	Nr. Rys.	Rew.
1:50	03/2009	W-T-AD-2327	01