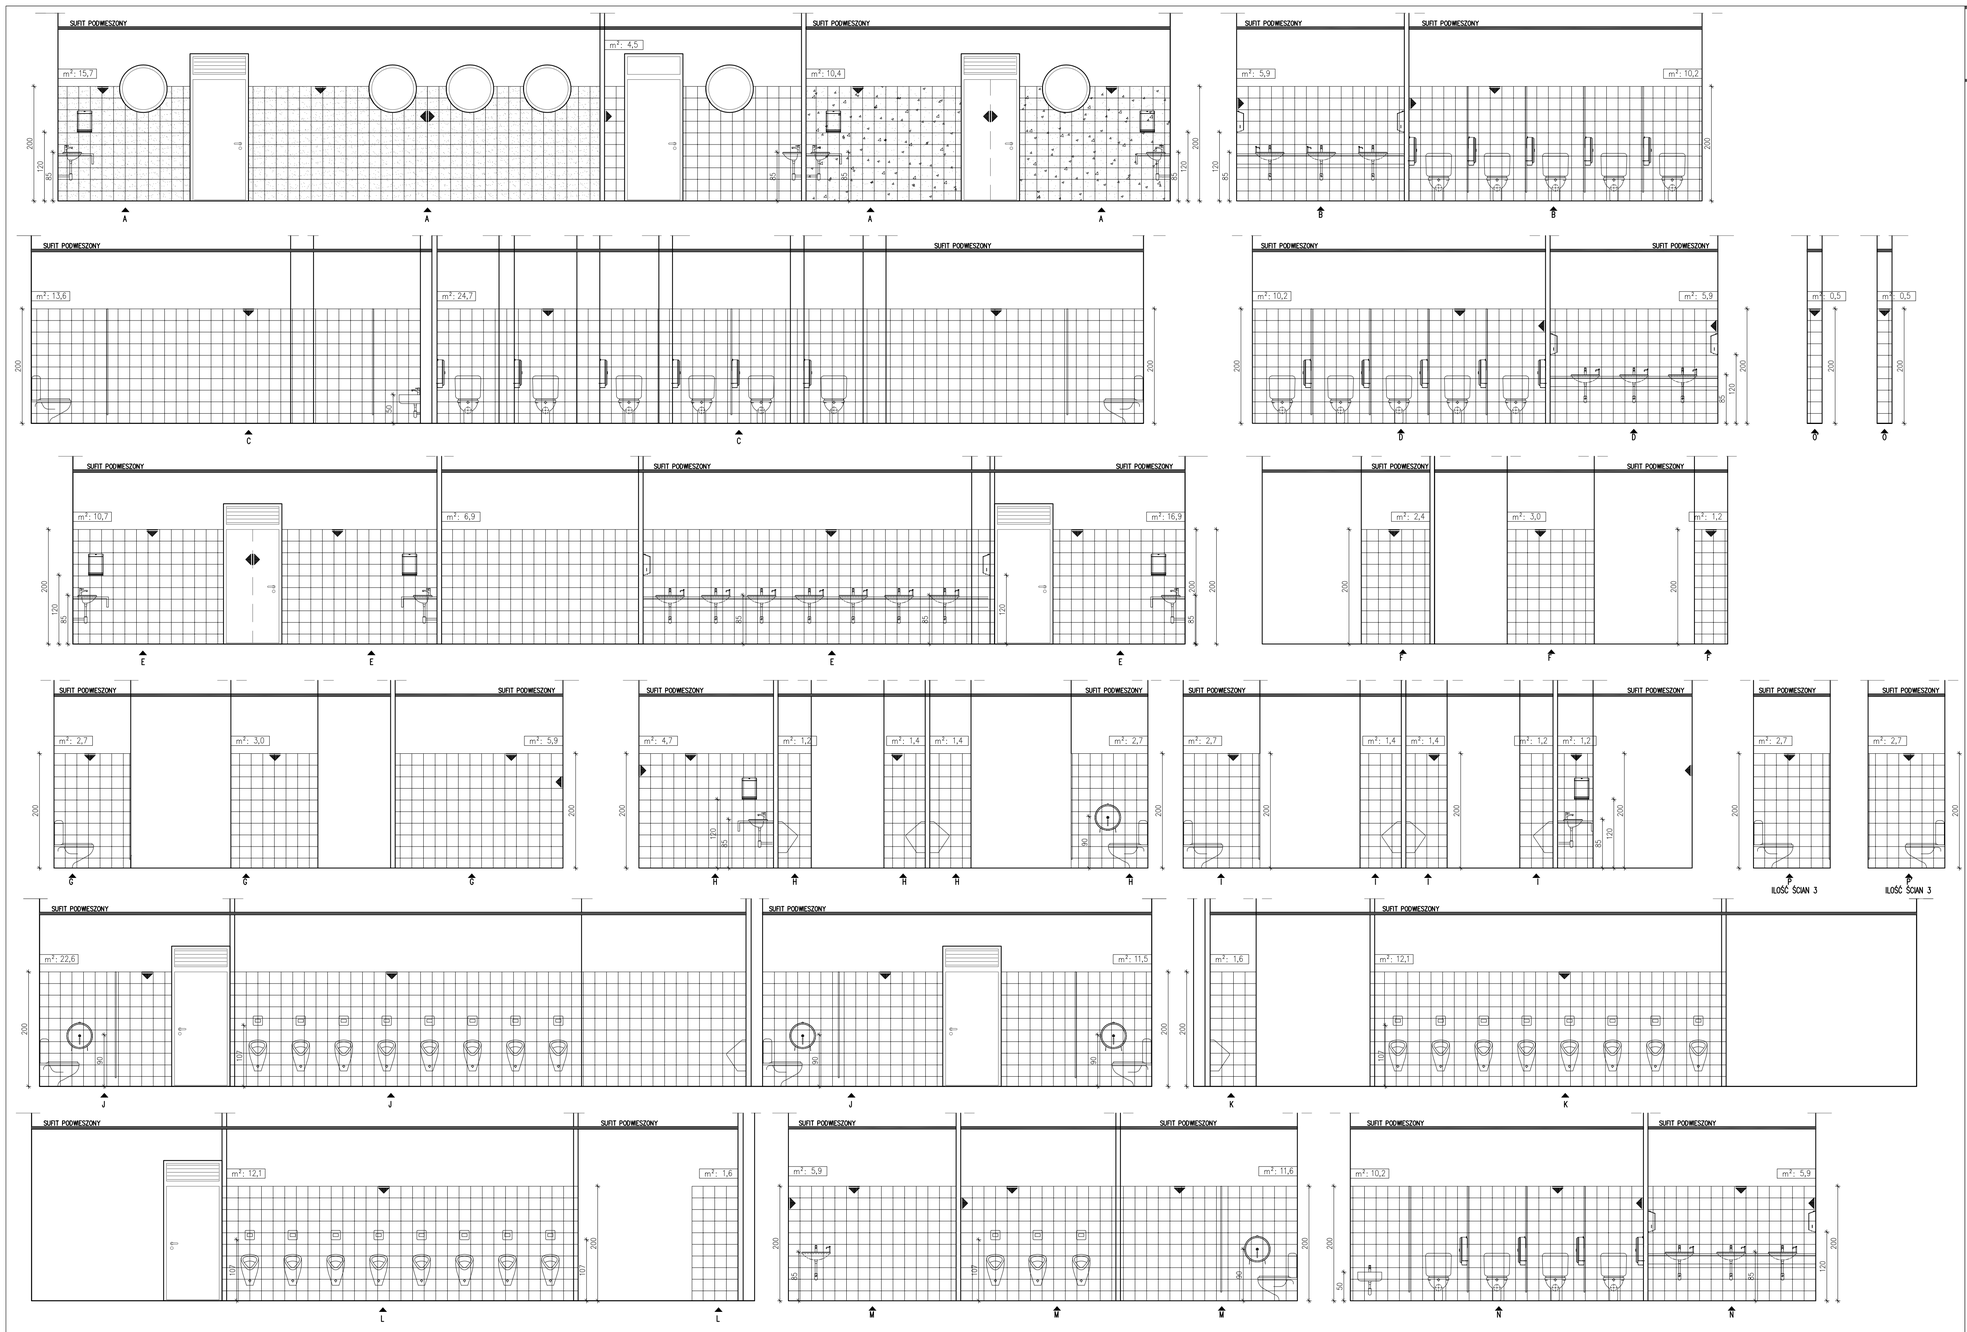

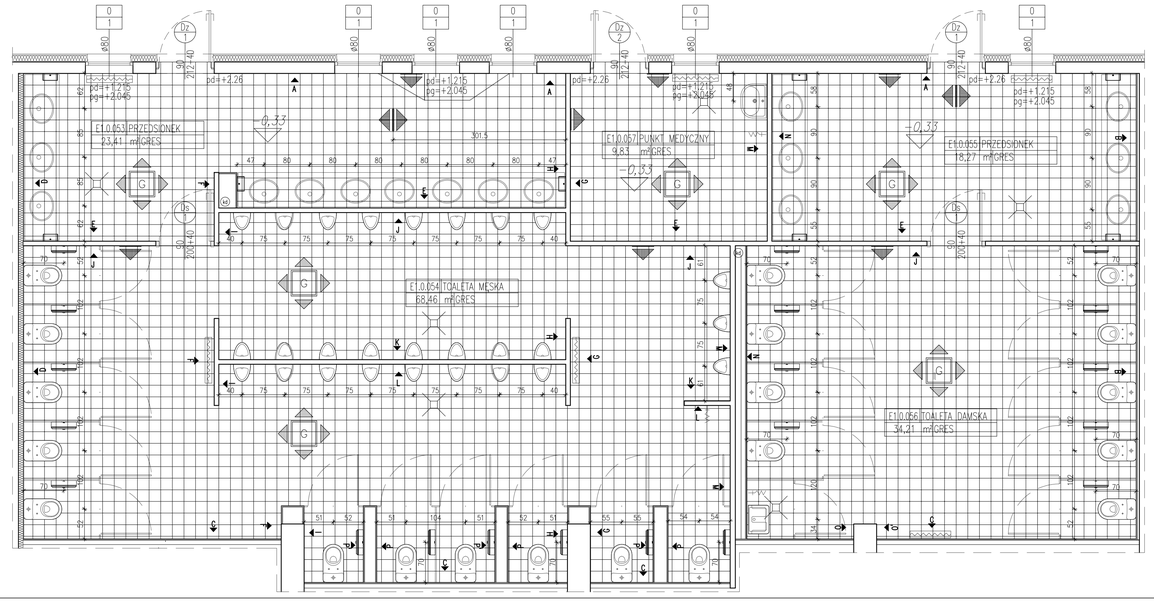

WSZYSTKIE WYMIARY PODANE BEZ MIANA SĄ W CENTYMETRACH
NIE WOLNO ODMIERZAĆ ŻADNYCH WYMIARÓW Z TEGO RYSUNKU
OBOWIĄZKIEM WYKONAWCY ROBÓT JEST SPRAWDZIĆ
WSZYSTKIE WYMIARY W NATURZE I PRZEKAZAĆ INFORMACJE
O ZMIANACH W WYMIARACH DO BIURA ARCHITEKTONICZNEGO

UWAGA!
WSZYSTKIE NAROŻNIKI ŚCIAN ZABEZPIECZYĆ
ZABEZPIECZENIEM KĄTOWYM DO WYSOKOŚCI
DRZWI

LEGENDA:

POSADZKI

GRES 20x20cm kolor szary

–KIERUNEK UKŁADANIA POSADZKI

WYKOŃCZENIE ŚCIAN

GLAZURA 20x20cm kolor biały

GLAZURA 20x20cm kolor niebieski

GLAZURA 20x20cm kolor zółty

G –GLAZURA DO WYS. 200cm POWYŻEJ MALOWANA FARBĄ AKRYLOWĄ

–KIERUNEK UKŁADANIA GLAZURY

URZĄDZENIA

WIDOK Z GÓRY / WIDOK Z BOKU

BEBEN NA PAPIER TOALETOWY H osi= 90cm

PODAJNIK NA PAPIER DO RĄK H osi= 140cm

ZESTAWIENIE POW. ŚCIAN

E1.0.053 –PRZEDSIONEK	POW. 46,8 m²
E1.0.054 –TOALETA MĘSKA	POW. 131,5 m²
E1.0.055 –PRZEDSIONEK	POW. 32,8 m²
E1.0.056 –TOALETA DAMSKA	POW. 46,7 m²
E1.0.057 –PUNKT MEDYCZNY	POW. 23,1 m²

UWAGA!
WSZYSTKIE NAROŻNIKI ŚCIAN ZABEZPIECZYĆ ZABEZPIECZENIEM
KĄTOWYM ACROVYN SO–75 DO WYSOKOŚCI DRZWI

UWAGA!
PRZY NAROŻACH ŚCIAN I POGŁÓG W POMIESZCZENIACH
MOKRYCH :
– ZABEZPIECZYĆ MASĄ USZCZELNIAJĄCĄ, TRWALE
ELASTYCZNĄ, ODPORNĄ NA DZIAŁANIE GRZYBÓW,
JEDNOSKŁADNIKOWĄ NA BAZIE SILOKONOWO–KAUCZUKOWEJ
– WSZYSTKIE WYKOŃCZYĆ KSZTAŁTOWNIKAMI
CERAMICZNYMI WYOBLONYMI

STUDIO PROJEKTOWE ANNY KASPRZYK
02–634 Warszawa, ul. Miłobędzka 23 tel/fax 844 88 81
e–mail: spak@spak.com.pl www.spak.com.pl

Projektant
arch. Anna SIWEK nr upr. 169/01/Wł.
arch. Ewa TATARA nr upr. 39/LOIA/07
arch. Kamila KAMIŃSKA
tech. Tomasz WIŚNIEWSKI
tech. Krzysztof SZAŁKOWSKI

Sprawdzający
arch. Konrad STYKA
nr upr.: Wa – 13/2000

Branża
ARCHITEKTURA

PROJEKT WYKONAWCZY

Temat
STADION PIŁKARSKI W GDYNI PRZY UL. OLIMPIJSKIEJ 5 TRYBUNA ŻELBETOWA

Zawiera
POMIESZCZENIA NR E1.0.053 - E1.0.057 ROZWINIĘCIA ŚCIAN

Skala	Data	Nr. Rys.	Rew.
1:50	03/2009	W-T-AD-2333	01